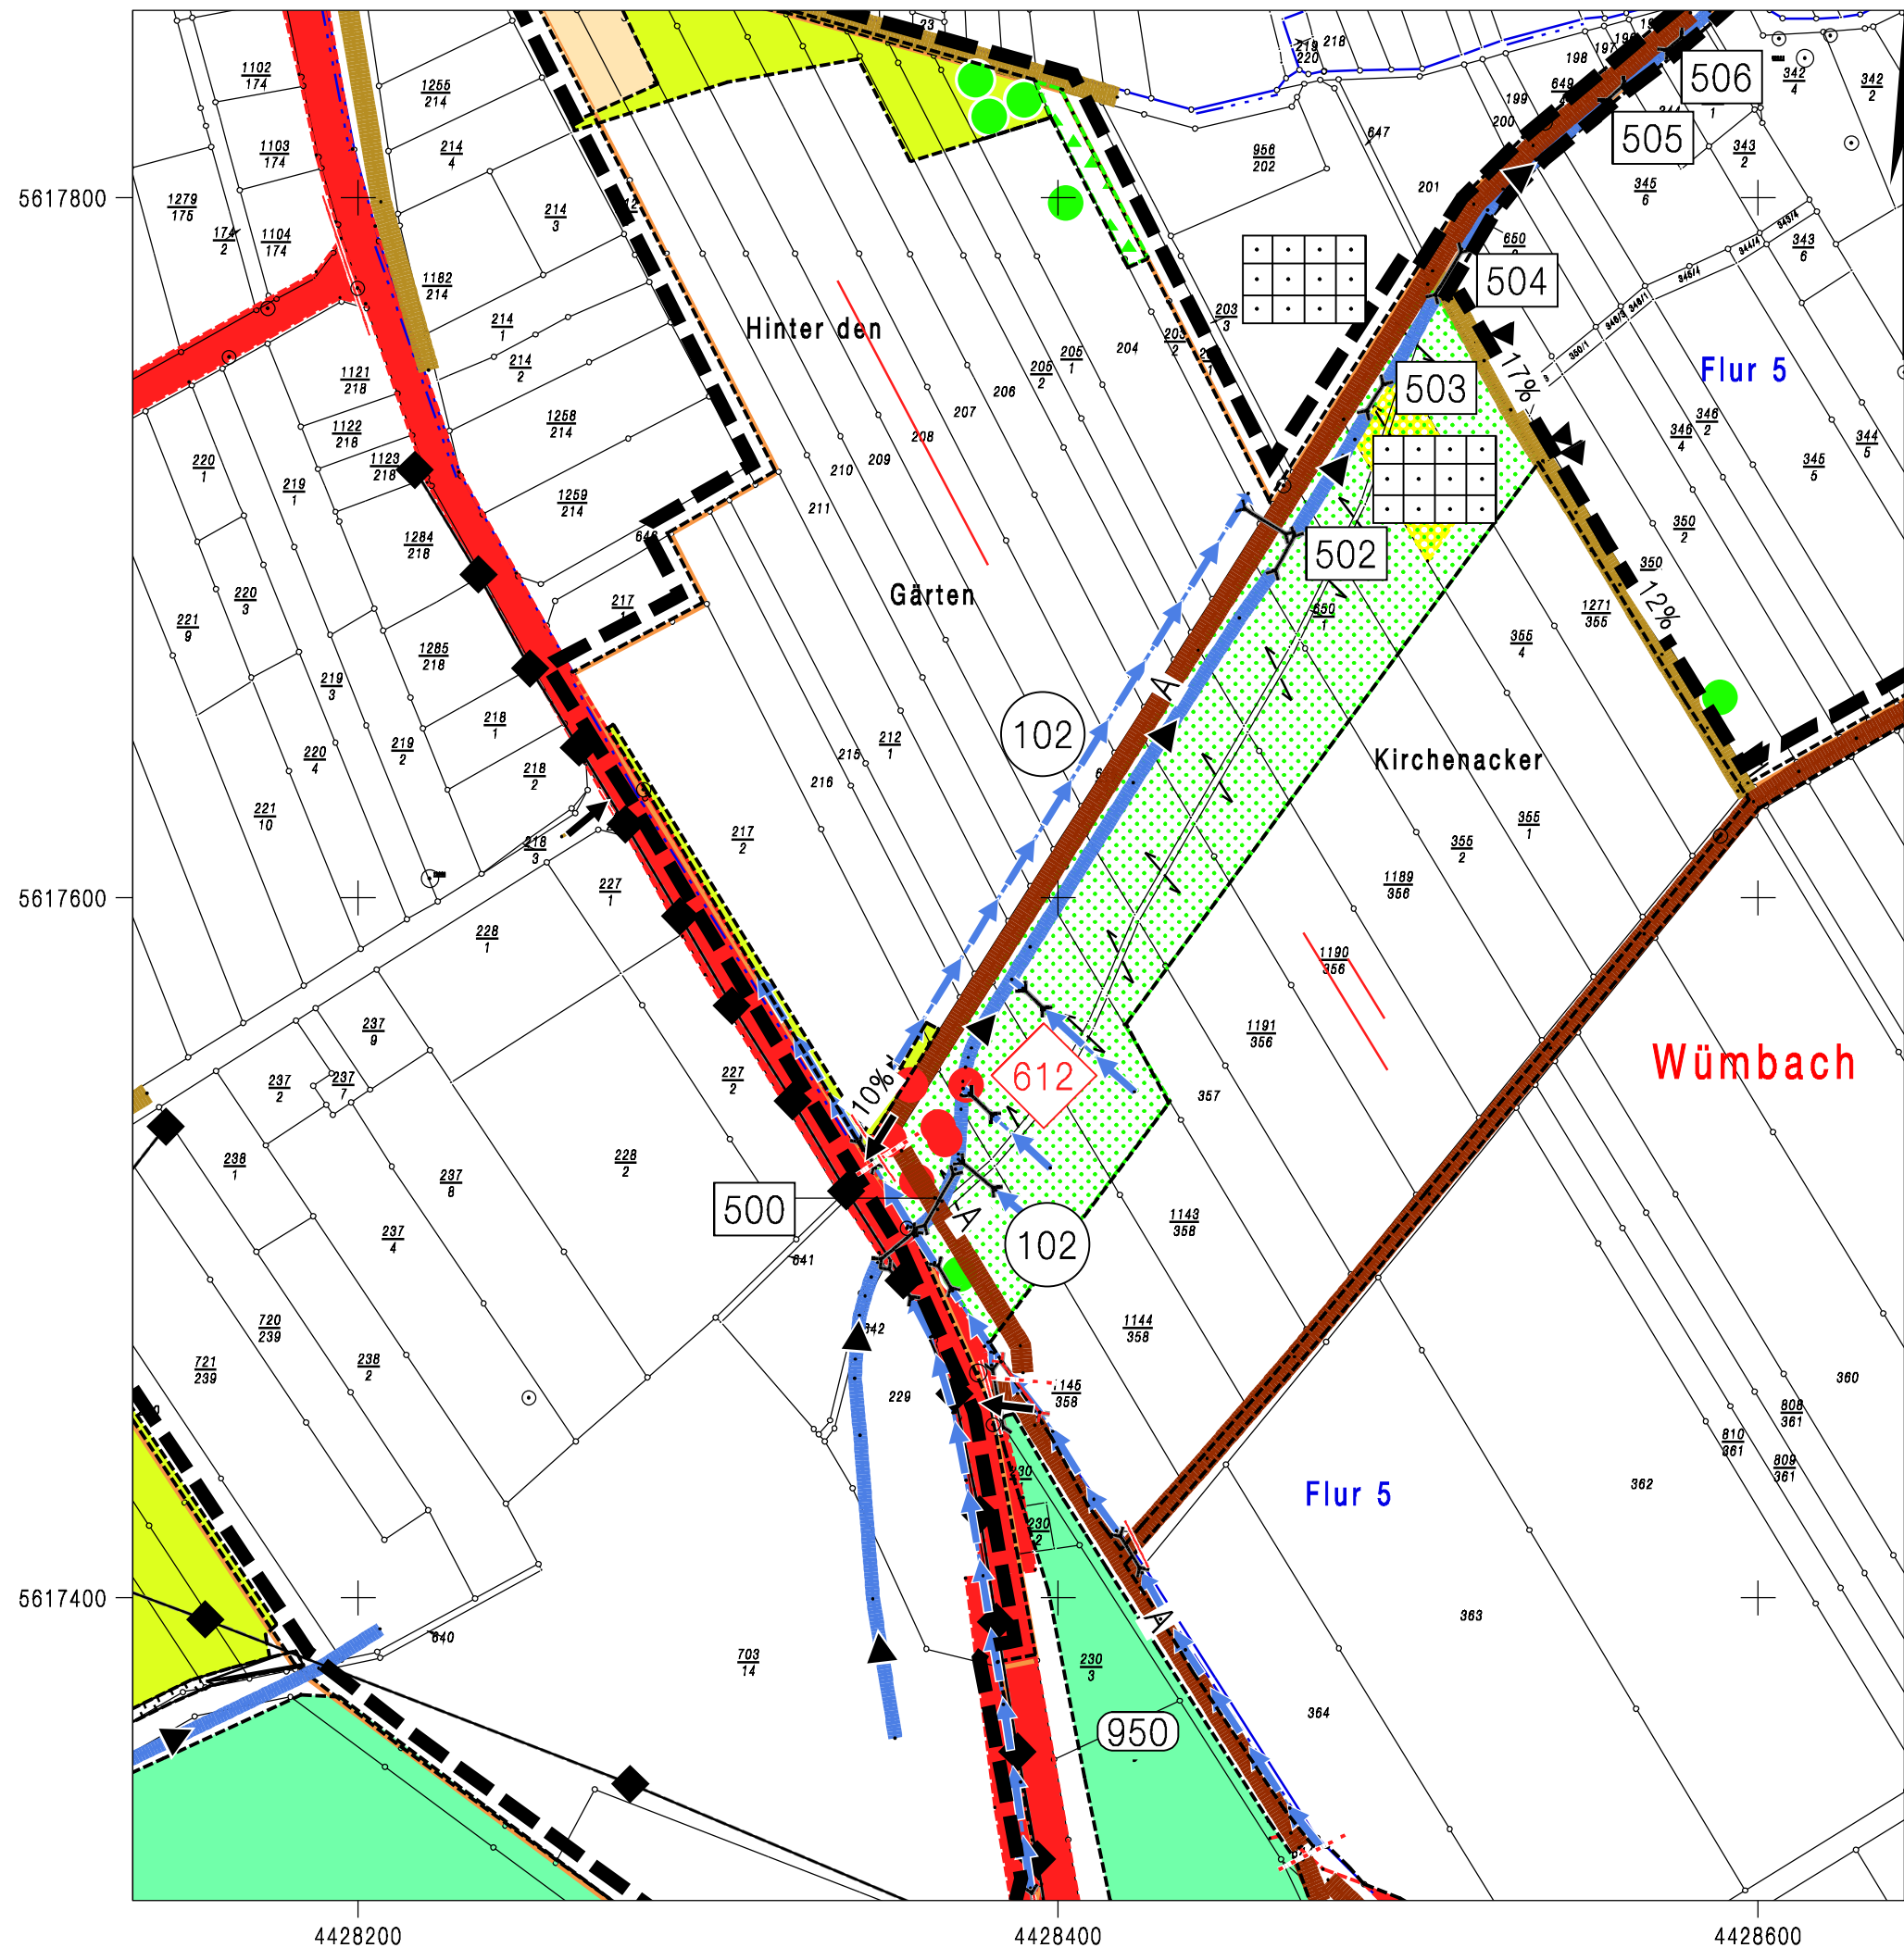




Amt für Landentwicklung
und Flurneuordnung
Gotha

Flurbereinigungsverfahren : Wümbach

Aktenzeichen : 1-3-0116

**1. Änderung der Karte zum Plan über
die gemeinschaftlichen und öffentlichen Anlagen
(Plan nach § 41 FlurbG)**
Maßstab 1 : 2000

	Datum	Name, Dienstbezeichnung	Unterschrift
Aufgestellt		Warstat OVR	
Plangenehmigung		Hartmann VD	

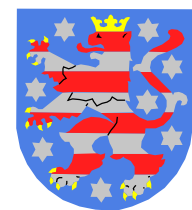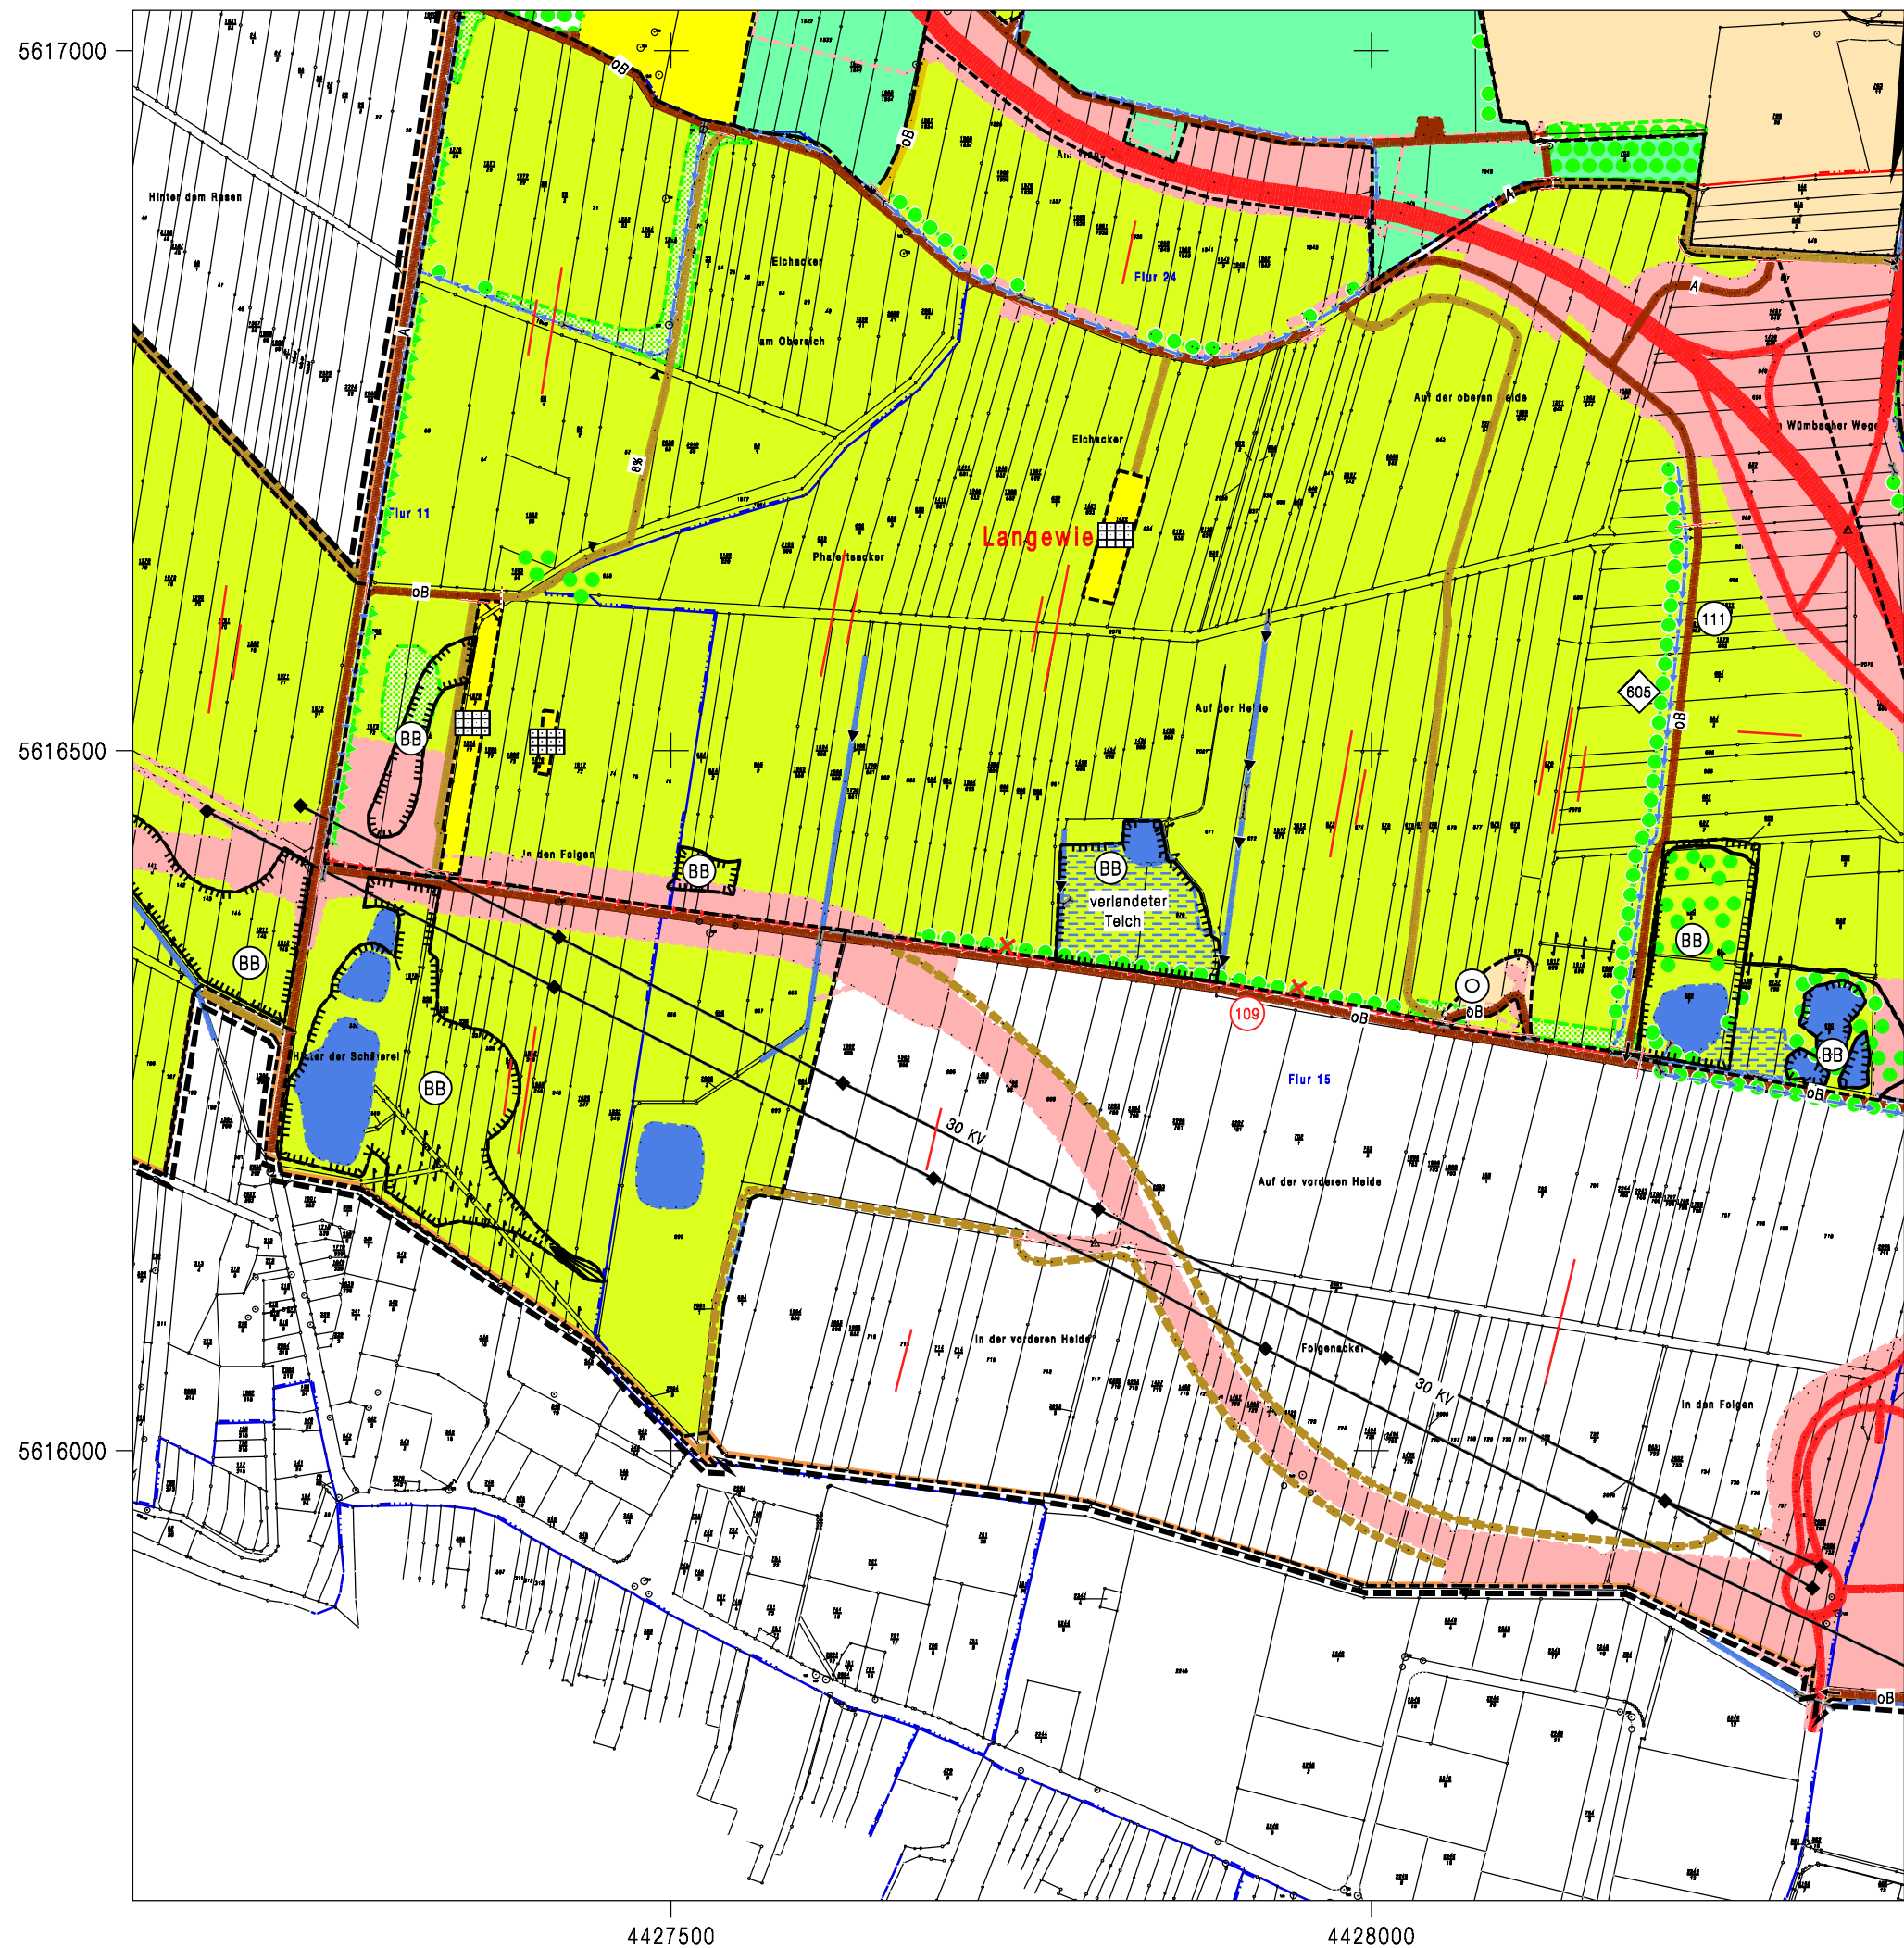

Amt für Landentwicklung
und Flurneuordnung
Gotha

Flurbereinigungsverfahren : **Wümbach**

Aktenzeichen : **1-3-0116**

**1. Änderung der Karte zum Plan über
die gemeinschaftlichen und öffentlichen Anlagen
(Plan nach § 41 FlurbG)**

Maßstab 1 : 5000

	Datum	Name, Dienstbezeichnung	Unterschrift
Aufgestellt		Warstat OVR	
Plangenehmigung		Hartmann VD	