

Legende

zur Karte zum Wege- und Gewässerplan mit landschaftspflegerischem Begleitplan gem. §41 Flurbereinigungsgesetz (FlurbG)

1 Planfeststellung gem. §41 FlurbG der gemeinschaftlichen und öffentlichen Anlagen nach §39, §40 FlurbG

Der Umfang der Planfeststellung ergibt sich aus der Karte in Verbindung mit dem Verzeichnis der Festsetzungen.

- vorhanden geplant
- 1.1 Verkehrsanlagen**
- 1.1.1 Schienenbahn
 - 1.1.2 Öffentliche Straße
 - 1.1.3 Verbindungs-, Feld- und Waldweg, befestigt
 - 1.1.4 Feld- und Waldweg, unbefestigt
 - 1.1.5 Sonstiger ländlicher Weg
 - 1.1.6 Ausbau
 - 1.1.7 Neubau
 - 1.1.8 Längsgefälle (>8%; >12%; >16%)
 - 1.1.9 Ausweichtelle
 - 1.1.10 Zufahrt zu öffentlichen Straßen
 - 1.1.11 Seitengraben
 - 1.1.12 Parkplatz
 - 1.1.13 Nummer der Verkehrsanlage
- 1.2 Gewässer**
- 1.2.1 Fließendes Gewässer
 - 1.2.2 Verrohrung
 - 1.2.3 Wasseraufnahme
 - 1.2.4 Stehendes Gewässer
- 1.3 Bauwerke**
- 1.3.1 Furt
 - 1.3.2 Durchlaß
 - 1.3.3 Brücke
 - 1.3.4 Ein-/Auslaufbauwerk
 - 1.3.5 Schlabsturz
 - 1.3.6 Geröllfang, Sandfang
 - 1.3.7 Wehr
 - 1.3.8 Mauer
 - 1.3.9 Sonstiges Bauwerk
- 1.4 Landschaftsgestaltende Anlagen**
- 1.4.1 Einzelbaum, -strauch
 - 1.4.2 Baum-, Strauch-, Gehölzgruppe
 - 1.4.3 Baum-, Strauchreihe, Feldhecke
 - 1.4.4 Obstbaumreihe
 - 1.4.5 Feldgehölz
 - 1.4.6 Streuobst
 - 1.4.7 Anlage und Flächen für Naturschutz, Landschaftspflege, Erholung usw.
 - 1.4.8 Für den Naturschutz bedeutsamer Randstreifen
- 1.5 Sonstige Anlagen**
- 1.5.1 Bodenverbessernde Anlagen
 - 1.5.2 Sonstige gemeinschaftliche Anlage
 - 1.5.3 Aufschüttung
 - 1.5.4 Abgrabung
- 1.6 Sonstige Angaben**
- 1.6.1 Fortfallende Anlage
 - 1.6.2 Grenze der Anlage
 - 1.6.3 Grenze des Anlagen- bzw. Maßnahmenabschnittes

- (nicht planfeststellungsbezogen)
- vorhanden geplant
- 2.1 Grenzen**
- 2.1.1 Grenze des Flurbereinigungsgebietes
 - 2.1.2 Landesgrenze
 - 2.1.3 Kreisgrenze
 - 2.1.4 Gemeindegrenze
 - 2.1.5 Gemarkungsgrenze
- 2.2 Land- und forstwirtschaftliche Flächen**
- 2.2.2 GR Grünland
 - 2.2.3 HO Sonderkultur
 - 2.2.4 H Wald, Holzung bzw. Aufforstung
 - 2.2.5 Nutzungsgrenze
- 2.3 Hauptversorgungs- und -entsorgungsleitungen**
- 2.3.1 Oberirdische Leitung
 - 2.3.2 Unterirdische Leitung
- 2.4 Bauflächen und Vorhaben im Außenbereich (§35 BauGB)**
- 2.4.1 Baufläche
 - 2.4.2 Aussiedlung
 - 2.4.3 Geltungsbereich des Bebauungsplanes
- 2.5 Flächen für den Gemeinbedarf sowie Ver- und Entsorgungsanlagen und öffentliche Grünflächen**
- 2.5.1 Kläranlage
 - 2.5.2 Wasserbehälter
 - 2.5.3 Güllebehälter, -becken
 - 2.5.4 Pumpwerk
 - 2.5.5 Wasserwerk
 - 2.5.6 Brunnen
 - 2.5.7 Umformstation
 - 2.5.8 Freibad
 - 2.5.9 Friedhof
 - 2.5.10 Kleingärten
 - 2.5.11 Schutzhitte
 - 2.5.12 Sportplatz
 - 2.5.13 Spiel- und Liegewiese
 - 2.5.14 Campingplatz
 - 2.5.15 Grillplatz
 - 2.5.16 Sonstige Flächen, Anlagen
- 2.6 Schutzgebiete und geschützte Denkmale**
- 2.6.1 Grenze nach Naturschutzrecht
 - 2.6.2 Naturschutzgebiet
 - 2.6.3 Landschaftsschutzgebiet
 - 2.6.4 Biosphärenreservat
 - 2.6.5 Naturpark
 - 2.6.6 Nationalpark
 - 2.6.7 Besonders geschützte Biotope
 - 2.6.8 Geschützter Landschaftsbestandteil
 - 2.6.9 Naturdenkmal
 - 2.6.10 Grenze nach Wasserrecht
 - 2.6.11 Wasserschutzgebiet Zone I, II, III
 - 2.6.12 Heilquellenschutzgebiet
 - 2.6.13 Überschwemmungsgebiet
 - 2.6.14 Grenze nach Denkmalschutzrecht
 - 2.6.15 Kulturdenkmal
- 2.7 Bodenverbesserungen**
- 2.7.1 Bodenverbesserungen
- 2.8 Sonstige Angaben**
- 2.8.1 Bearbeitungsrichtung
 - 2.8.2 Bedingungsgrenze
 - 2.8.3 Vernässung



**Amt für Landentwicklung
und Flurneuordnung
Gotha**


Flurbereinigungsverfahren : Urbich

Aktenzeichen : 1-3-0201

**Karte zum Plan über
die gemeinschaftlichen und öffentlichen Anlagen
(Plan nach § 41 FlurbG)**

Maßstab 1 : 5000

	Datum	Name, Dienstbezeichnung	Unterschrift
Aufgestellt	25.07.2001	Heilwagen Vermessungsrat	
Plangenehmigung	16.08.2001	Fehsenfeld Ministerialrat	

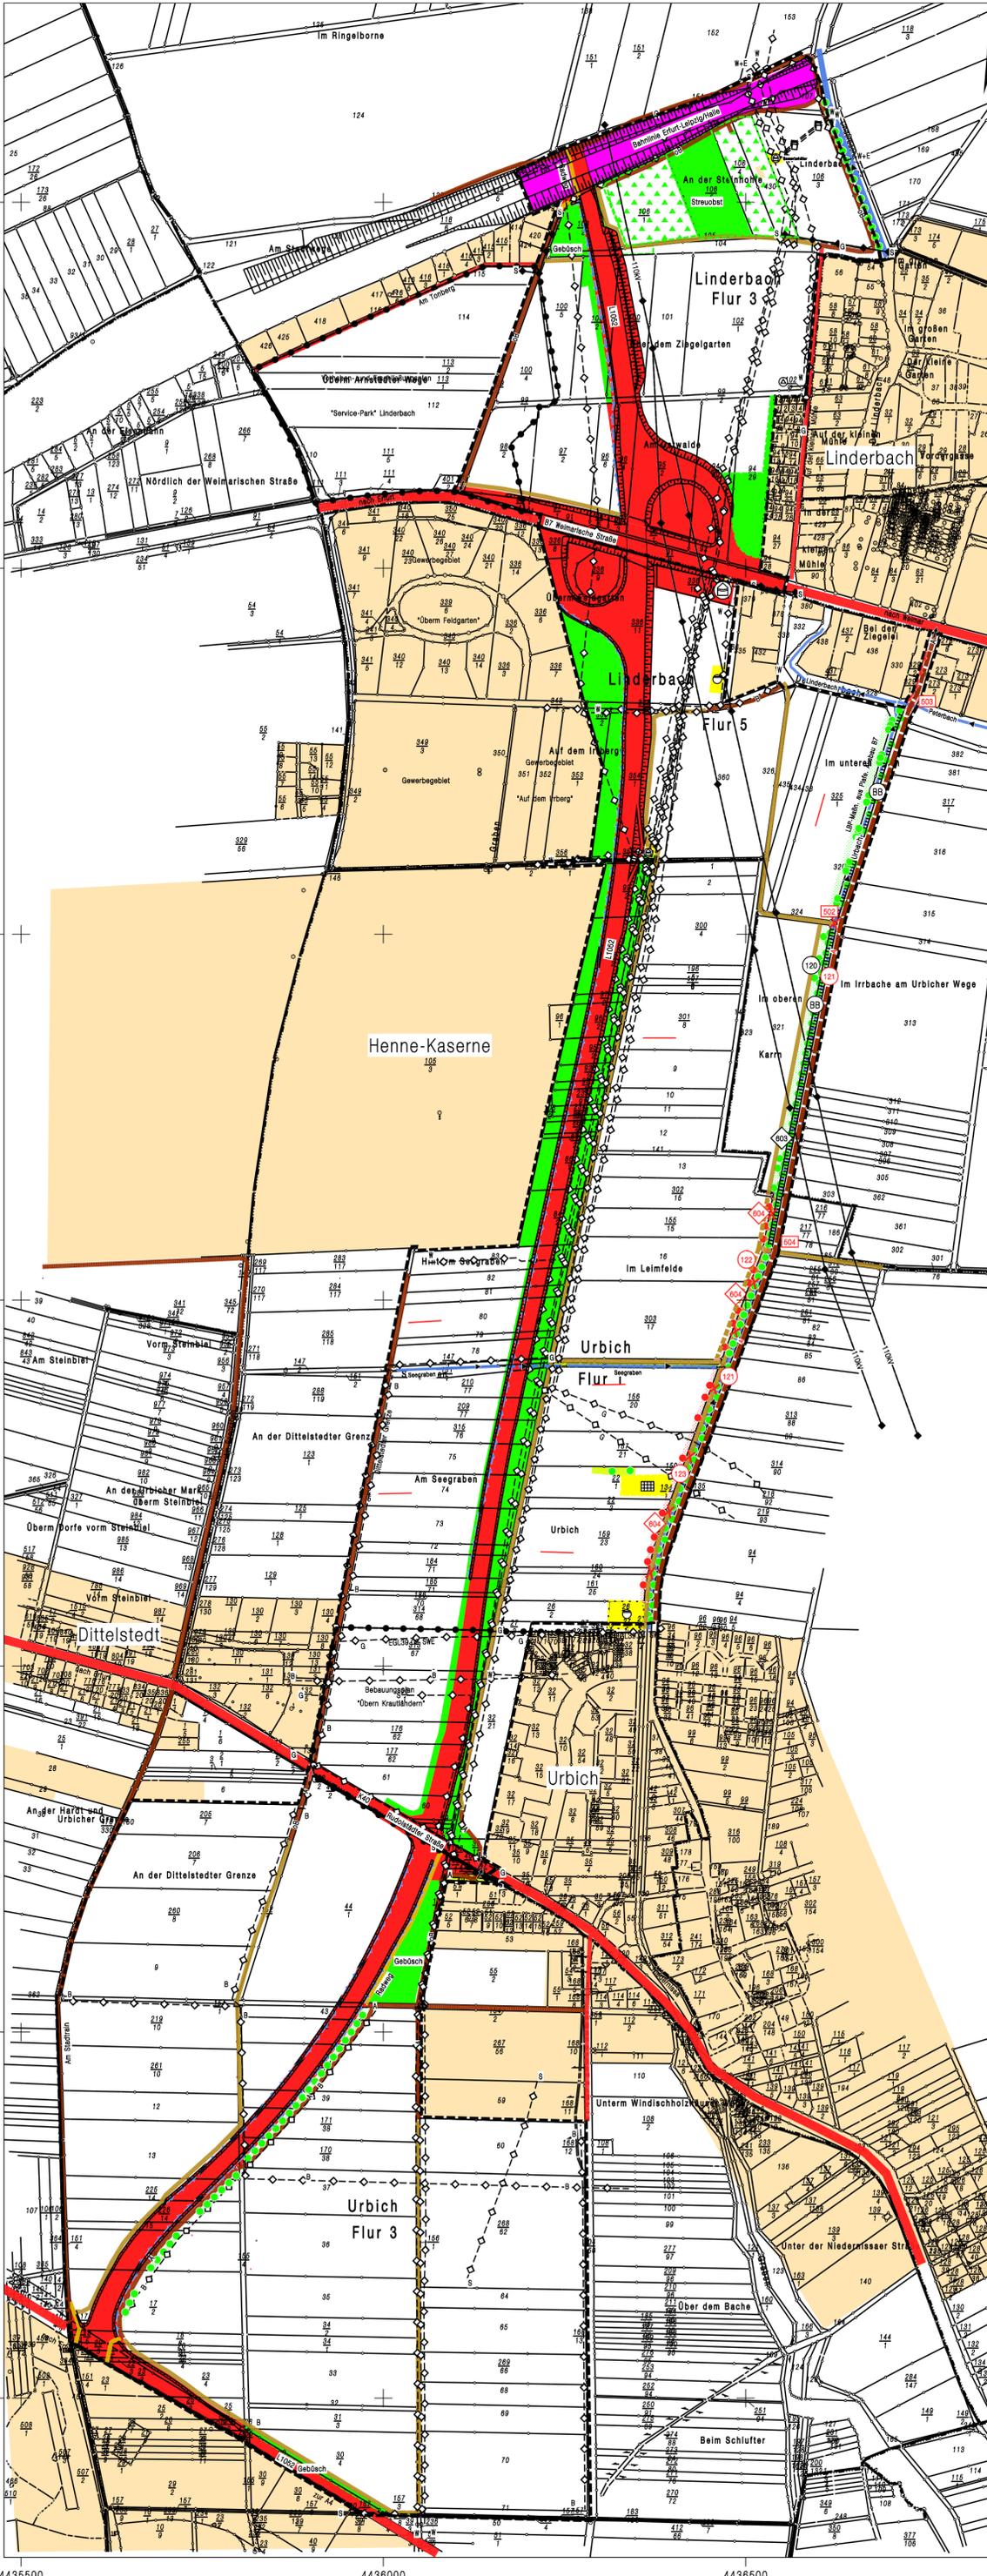

Legende

zur Karte zum Wege- und Gewässerplan mit landschaftspflegerischem Begleitplan gem. §41 Flurbereinigungsgesetz (FlurbG)

Der Umfang der Planfeststellung ergibt sich aus der Karte in Verbindung mit dem Verzeichnis der Festsetzungen.

1 Planfeststellung gem. §41 FlurbG der gemeinschaftlichen und öffentlichen Anlagen nach §39, §40 FlurbG

2 Sonstige Darstellungen (nicht planfeststellungsbezogen)

vorhanden geplant

1.1 Verkehrsanlagen

1.1.1 Schienenbahn
1.1.2 Öffentliche Straße
1.1.3 Verbindungs-, Feld- und Waldweg, befestigt
1.1.4 Feld- und Waldweg, unbefestigt
1.1.5 Sonstiger ländlicher Weg

1.1.6 Ausbau
1.1.7 Neubau
1.1.8 Längsfälle (>8% ; >12% ; >16%)
1.1.9 Ausweichstelle
1.1.10 Zufahrt zu öffentlichen Straßen
1.1.11 Seitengraben
1.1.12 Parkplatz
1.1.13 Nummer der Verkehrsanlage

1.2 Gewässer

1.2.1 Fließendes Gewässer
1.2.2 Verrohrung
1.2.3 Wasseraufnahme
1.2.4 Stehendes Gewässer

1.3 Bauwerke

1.3.1 Furt
1.3.2 Durchlaß
1.3.3 Brücke
1.3.4 Ein-/Auslaufbauwerk
1.3.5 Schlabsturz
1.3.6 Geröllfang, Sandfang
1.3.7 Wehr
1.3.8 Mauer
1.3.9 Sonstiges Bauwerk

1.4 Landschaftsgestaltende Anlagen

1.4.1 Einzelbaum, -strauch
1.4.2 Baum-, Strauch-, Gehölzgruppe
1.4.3 Baum-, Strauchreihe, Feldhecke
1.4.4 Obstbaumreihe
1.4.5 Feldgehölz
1.4.6 Streuobst
1.4.7 Anlage und Flächen für Naturschutz, Landschaftspflege, Erholung usw.
1.4.8 Für den Naturschutz bedeutsamer Randstreifen

1.5 Sonstige Anlagen

1.5.1 Bodenverbessernde Anlagen
1.5.2 Sonstige gemeinschaftliche Anlage
1.5.3 Aufschüttung
1.5.4 Abgrabung

1.6 Sonstige Angaben

1.6.1 Fortfallende Anlage
1.6.2 Grenze der Anlage
1.6.3 Grenze des Anlagen- bzw. Maßnahmenabschnittes

2.1 Grenzen

2.1.1 Grenze des Flurbereinigungsgebietes
2.1.2 Landesgrenze
2.1.3 Kreisgrenze
2.1.4 Gemeindegrenze
2.1.5 Gemarkungsgrenze

2.2 Land- und forstwirtschaftliche Flächen

2.2.2 Grünland
2.2.3 Sonderkultur
2.2.4 Wald, Holzung bzw. Aufforstung
2.2.5 Nutzungsgrenze

2.3 Hauptversorgungs- und -entsorgungslösungen

2.3.1 Oberirdische Leitung
2.3.2 Unterirdische Leitung

2.4 Bauflächen und Vorhaben im Außenbereich (§36 BauBG)

2.4.1 Baufläche
2.4.2 Ausweisung
2.4.3 Geltungsbereich des Bebauungsplanes

2.5 Flächen für den Gemeinbedarf sowie Ver- und Entsorgungsanlagen und öffentliche Grünflächen

2.5.1 Kläranlage
2.5.2 Wasserbehälter
2.5.3 Güllebehälter, -becken
2.5.4 Pumpwerk
2.5.5 Wasserwerk
2.5.6 Brunnen
2.5.7 Umformstation
2.5.8 Freibad
2.5.9 Friedhof
2.5.10 Kleingärten
2.5.11 Schutzhitze
2.5.12 Sportplatz
2.5.13 Spiel- und Liegewiese
2.5.14 Campingplatz
2.5.15 Grillplatz
2.5.16 Sonstige Flächen, Anlagen

2.6 Schutzgebiete und geschützte Denkmale

2.6.1 Grenze nach Naturschutzrecht
2.6.2 Naturschutzgebiet
2.6.3 Landschaftsschutzgebiet
2.6.4 Biosphärenreservat
2.6.5 Naturpark
2.6.6 Nationalpark
2.6.7 Besonders geschützte Biotope
2.6.8 Geschützter Landschaftsbestandteil
2.6.9 Naturdenkmal
2.6.10 Grenze nach Wasserrecht
2.6.11 Wasserschutzgebiet Zone I, II, III
2.6.12 Heilquellenschutzgebiet
2.6.13 Überschwemmungsgebiet
2.6.14 Grenze nach Denkmalschutzrecht
2.6.15 Kulturdenkmal

2.7 Bodenverbesserungen

2.7.1 Bodenverbesserungen

2.8 Sonstige Angaben

2.8.1 Bearbeitungsrichtung
2.8.2 Bedingungsgrenze
2.8.3 Vernässung



**Amt für Landentwicklung
und Flurneueordnung
Gotha**

Flurbereinigungsverfahren : **Urbich - 1. Planänderung**

Aktenzeichen : **1-3-0201**

**Karte zur 1. Änderung des Planes über
die gemeinschaftlichen und öffentlichen Anlagen
(1. Änderung des Planes nach § 41 FlurbG)
Maßstab 1 : 5000**

	Datum	Name, Dienstbezeichnung	Unterschrift
Aufgestellt	28.06.2002	Heilwagen Vermessungsrat	
Plangenehmigung	08.08.2002	Hartmann Obervermessungsrat	