


Gebäudebestand
nur zur Information

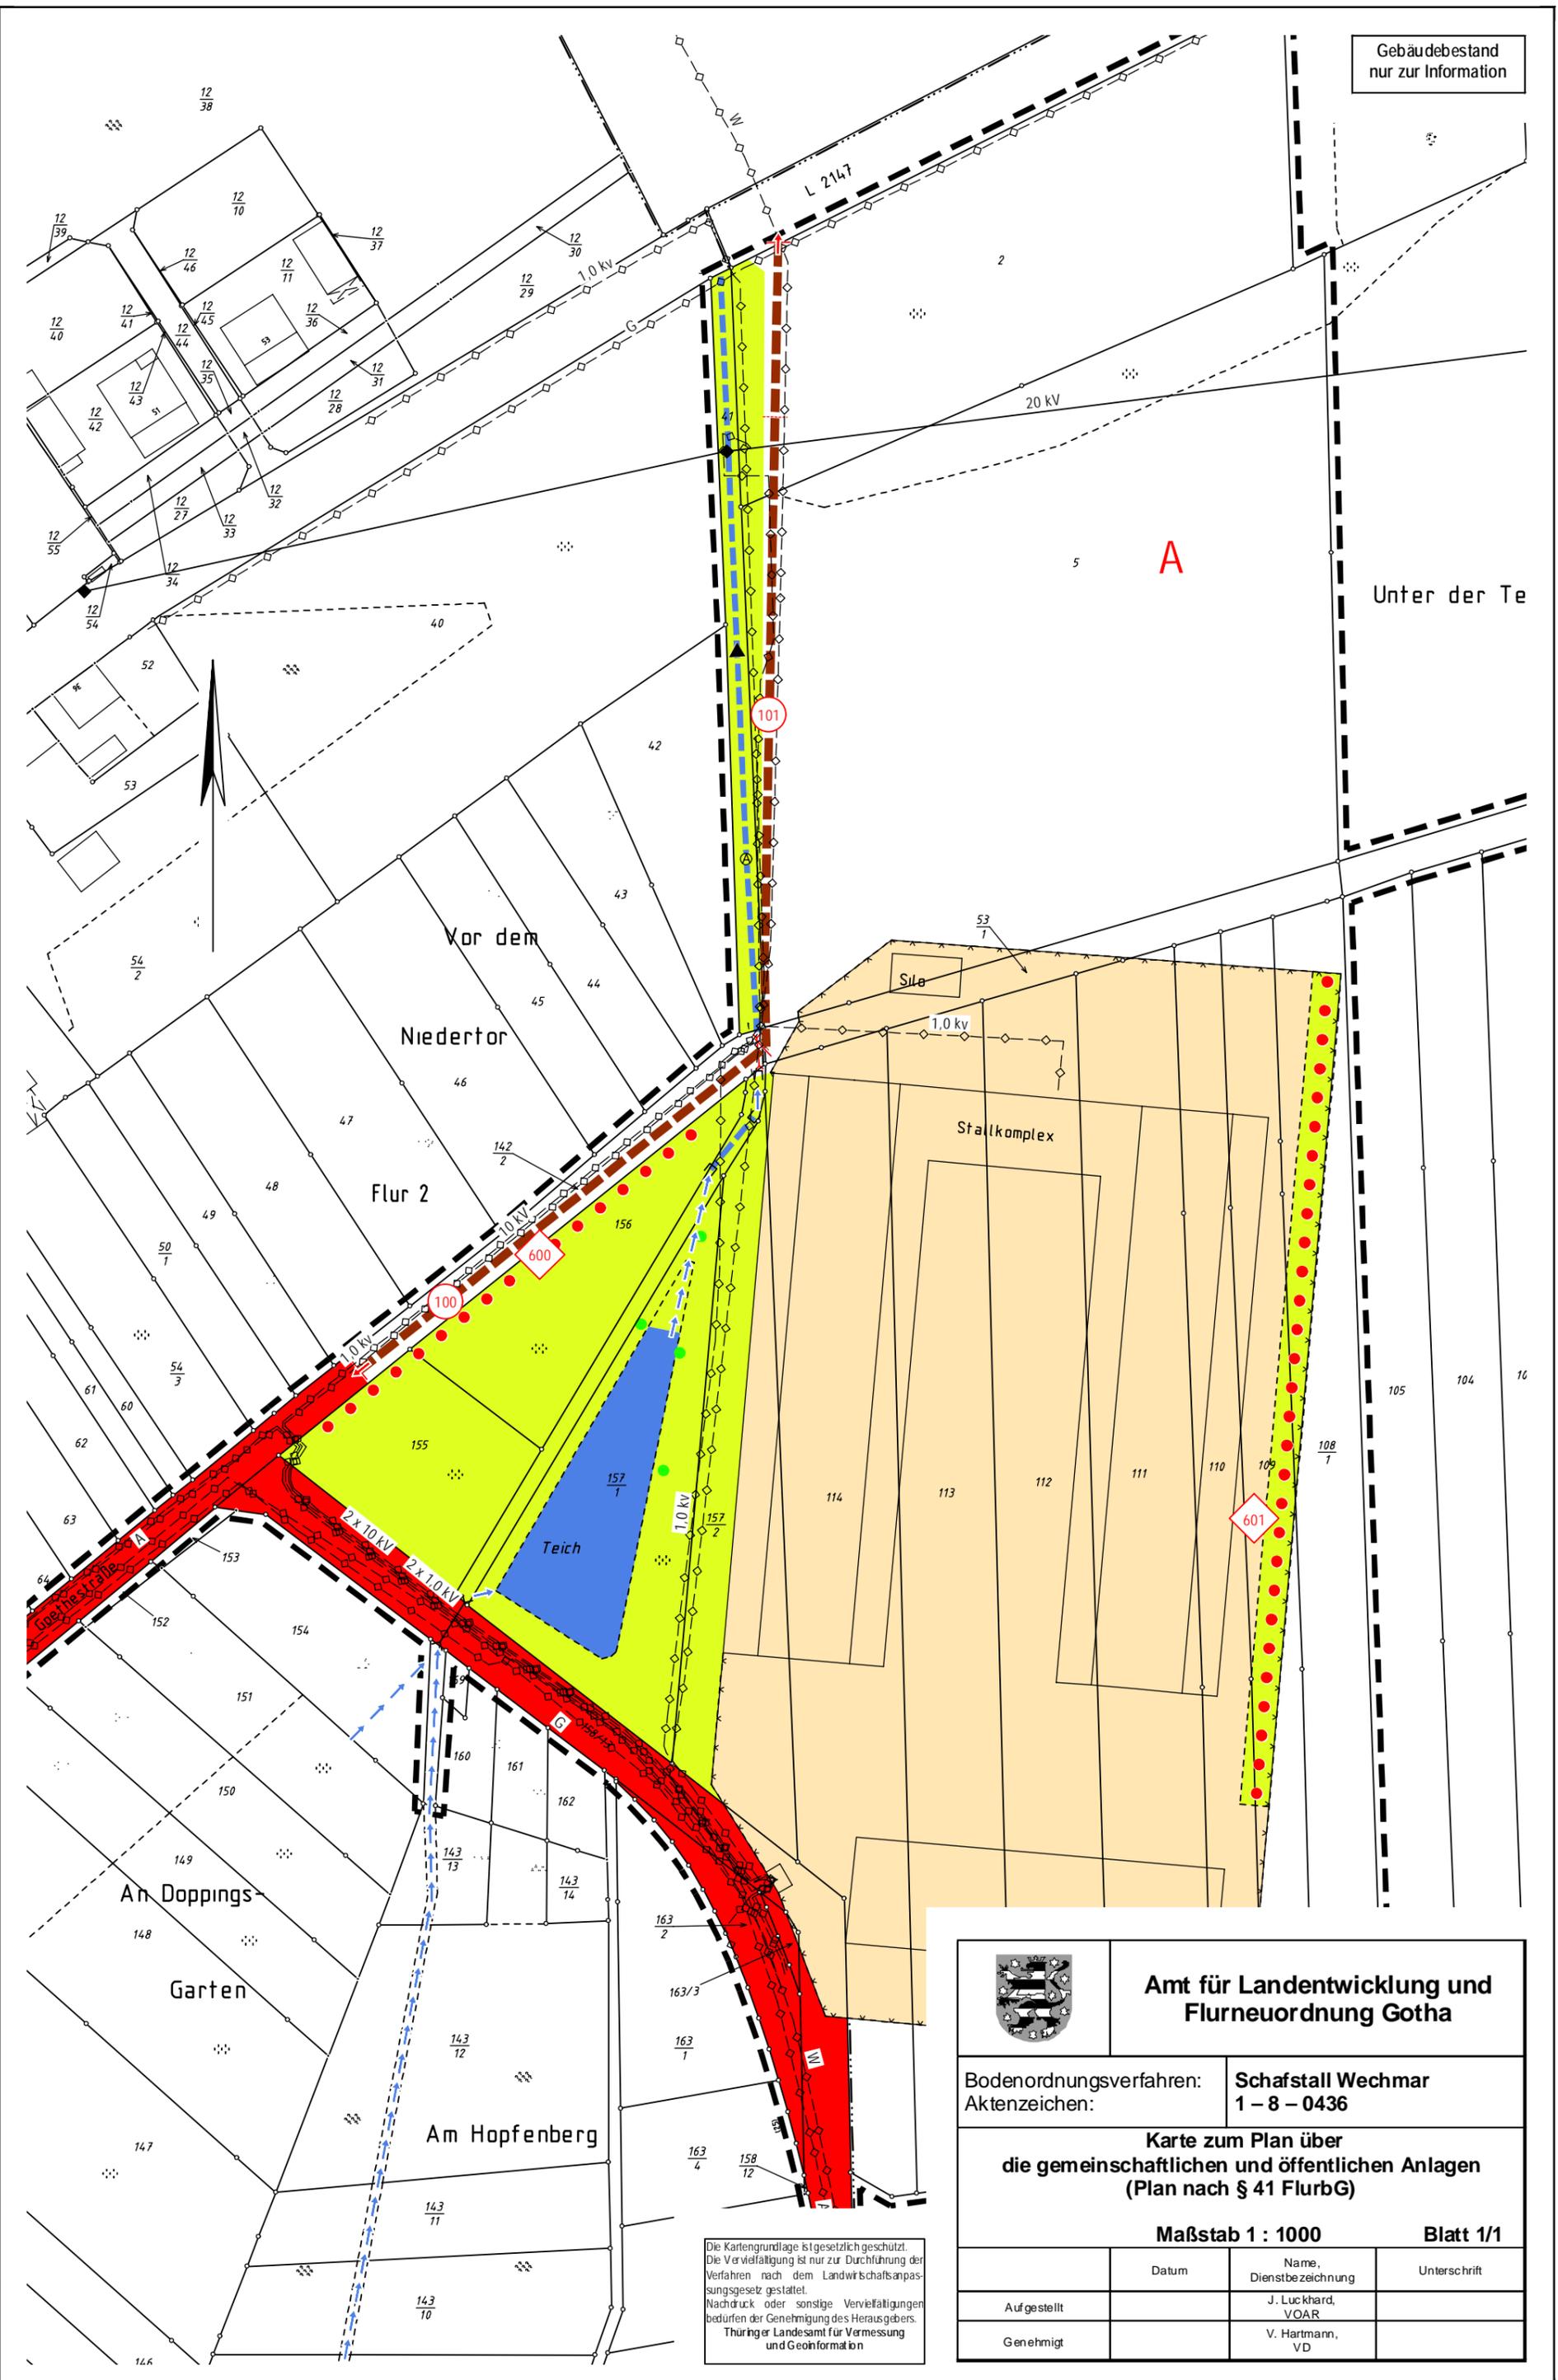

Unter der Te

Vor dem

Niedertor

Flur 2

Stallkomplex

Teich

An Doppings

Garten

Am Hopfenberg

Die Kartengrundlage ist gesetzlich geschützt.
Die Vervielfältigung ist nur zur Durchführung der
Verfahren nach dem Landwirtschaftsanpas-
sungsgesetz gestattet.
Nachdruck oder sonstige Vervielfältigungen
bedürfen der Genehmigung des Herausgebers.
Thüringer Landesamt für Vermessung
und Geoinformation



**Amt für Landentwicklung und
Flurneuordnung Gotha**

Bodenordnungsverfahren: **Schafstall Wechmar**
Aktenzeichen: **1 – 8 – 0436**

**Karte zum Plan über
die gemeinschaftlichen und öffentlichen Anlagen
(Plan nach § 41 FlurbG)**

Maßstab 1 : 1000

Blatt 1/1

	Datum	Name, Dienstbezeichnung	Unterschrift
Aufgestellt		J. Luc khard, VOAR	
Genehmigt		V. Hartmann, VD	