


5597000

5596500

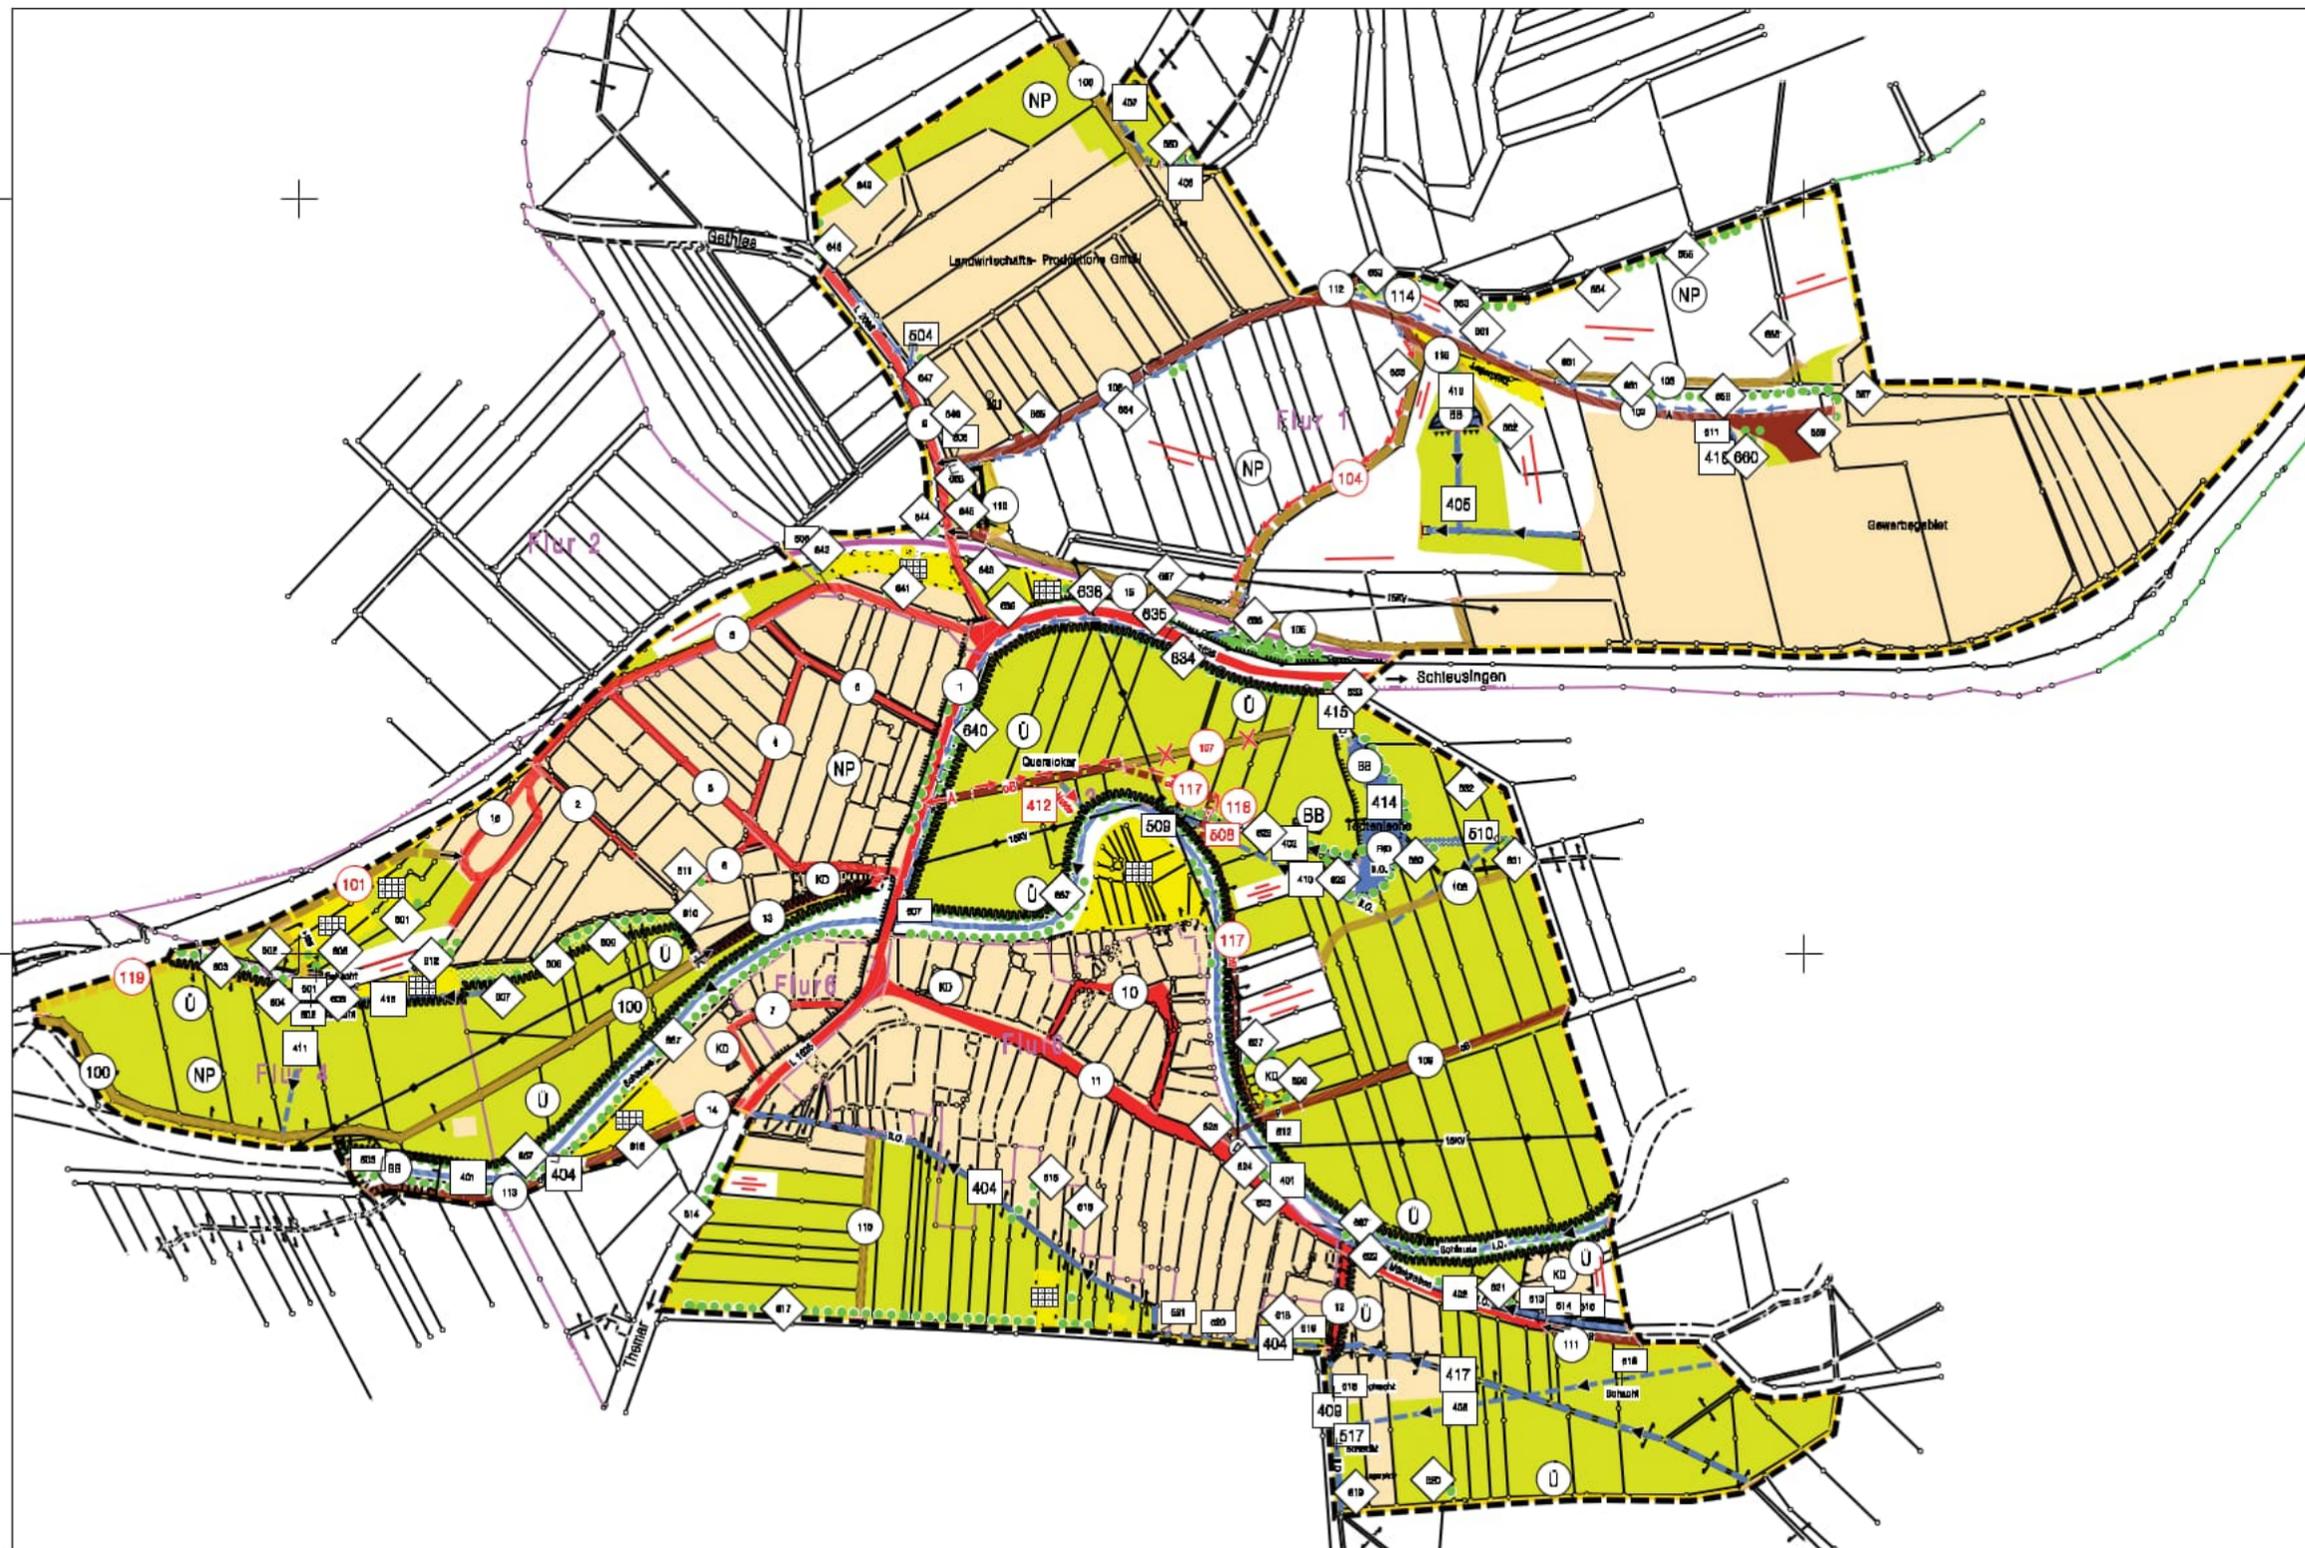

4409000

4409500

4410000



Amt für Landentwicklung
und Flurneuordnung
Meiningen

Flurbereinigungsverfahren : **Rappelsdorf**

Aktenzeichen : **3-2-0209**


**Karte zum Plan über
die gemeinschaftlichen und öffentlichen Anlagen
(Plan nach § 41 FlurbG)**

Maßstab 1 : 5000

	Datum	Name, Dienstbezeichnung	Unterschrift
Aufgestellt			
Plangenehmigung			

5597000

5596500

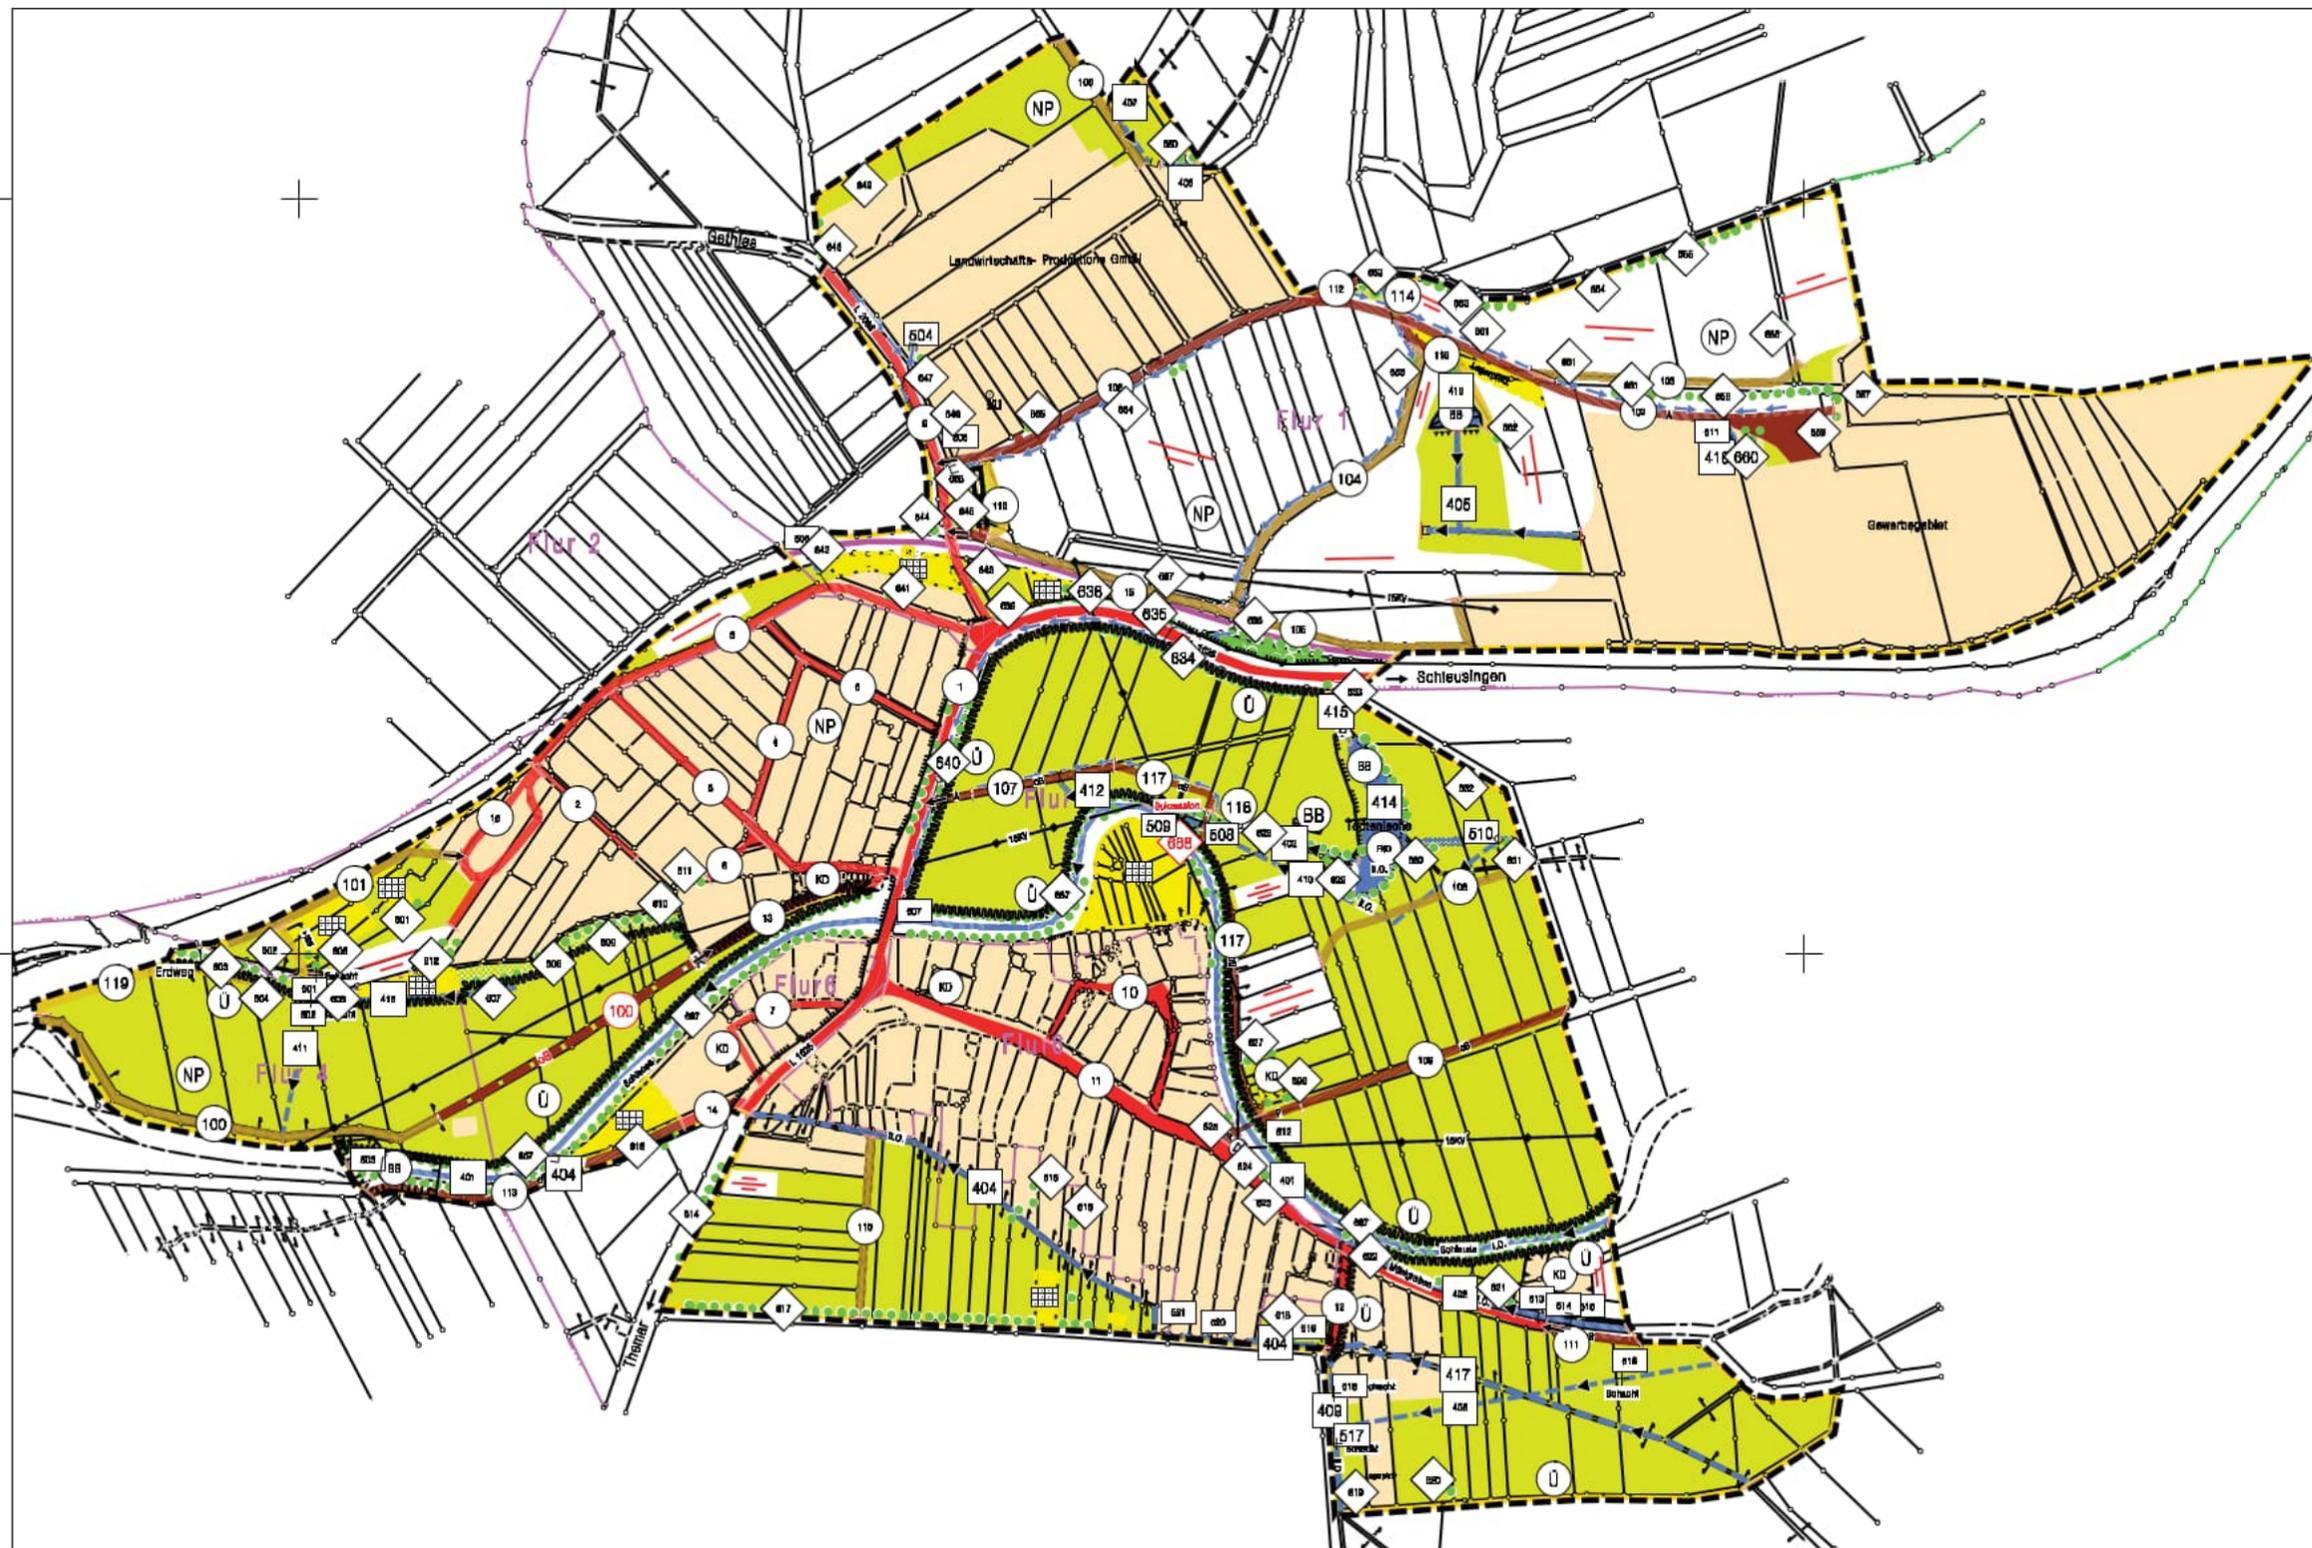

4409000

4409500

4410000



**Amt für Landentwicklung
und Flurneuordnung
Meiningen**

Flurbereinigungsverfahren : **Rappelsdorf**

Aktenzeichen : **3-2-0209**

**Karte zur 1. Änderung des Planes über
die gemeinschaftlichen und öffentlichen Anlagen
(Plan nach § 41 FlurbG)**

Maßstab 1 : 5000

	Datum	Name, Dienstbezeichnung	Unterschrift
Aufgestellt			
Plangenehmigung			

Freistaat Thüringen



Flurneuordnungsverwaltung

Legende

zur Karte zum Wege- und Gewässerplan mit landschaftspflegerischem Begleitplan gem. §41 Flurbereinigungsgesetz (FlurbG)

1 Planfeststellung gem. §41 FlurbG der gemeinschaftlichen und öffentlichen Anlagen nach §39, §40 FlurbG

Der Umfang der Planfeststellung ergibt sich aus der Karte in Verbindung mit dem Verzeichnis der Festsetzungen.

vorhanden	geplant	
1.1 Verkehrsanlagen		
1.1.1		Schienenbahn
1.1.2		Öffentliche Straße
1.1.3		Verbindungs-, Feld- und Waldweg, befestigt
1.1.4		Feld- und Waldweg, unbefestigt
1.1.5		Sonstiger ländlicher Weg
oB - ohne Bindemittel HG - hydraulisch gebundene (Trag-)Deckschicht B - Beton A - Asphalt P - Betonsteinpflaster,-platten Sp - Spurbahnweg		
1.1.6		Ausbau
1.1.7		Neubau
1.1.8		Längsgefälle (>8% ; >12% ; >16%)
1.1.9		Ausweichstelle
1.1.10		Zufahrt zu öffentlichen Straßen
1.1.11		Seltengraben
1.1.12		Parkplatz
		Nummer der Verkehrsanlage
1.2 Gewässer		
1.2.1		Fließendes Gewässer
1.2.2		Verrohrung
I.O. - Gewässer I. Ordnung II.O. - Gewässer II. Ordnung - Gewässer mit untergeordneter Bedeutung		
1.2.3		Wasseraufnahme
1.2.4		Stehendes Gewässer
HRB - Hochwasserrückhaltebecken SB - Stickerbecken T - Teich TS - Telesperre, Wasserspeicher u. a. Anlagen mit Staudamm		
		Nummer des Gewässers
1.3 Bauwerke		
1.3.1		Furt
1.3.2		Durchlaß
1.3.3		Brücke

vorhanden	geplant	
1.3.4		Ein-/Auslaufbauwerk
1.3.5		Schlabasturz
1.3.6		Geröllfang, Sandfang
1.3.7		Wehr
1.3.8		Mauer
1.3.9		Sonstiges Bauwerk
		Nummer des Bauwerkes
1.4 Landschaftsgestaltende Anlagen		
1.4.1		Einzelbaum, -strauch
1.4.2		Baum-, Strauch-, Gehölzgruppe
1.4.3		Baum-, Strauchreihe, Feldhecke
1.4.4		Obstbaumreihe
1.4.5		Feldgehölz
1.4.6		Streuobst
1.4.7		Anlage und Flächen für Naturschutz, Landschaftspflege, Erholung usw.
1.4.8		Für den Naturschutz bedeutsamer Randstreifen
		Nummer der landschaftsgestaltenden Anlage
1.5 Sonstige Anlagen		
1.5.1		Bodenverbessernde Anlagen
BD - Bedarfdränung D - Systemdränung P - Rekultivierung (Planierung)		
1.5.2		Sonstige gemeinschaftliche Anlage
1.5.3		Aufschüttung
1.5.4		Abgrabung
		Nummer der sonstigen Anlage
1.6 Sonstige Angaben		
1.6.1		Fortfallende Anlage
		Nummer der fortfallenden Anlage
1.6.2		Grenze der Anlage
1.6.3		Grenze des Anlagen- bzw. Maßnahmenabschnittes

2 Sonstige Darstellungen (nicht planfeststellungsbezogen)

2.1 Grenzen		
2.1.1		Grenze des Flurbereinigungsgebietes
2.1.2		Landesgrenze
2.1.3		Kreisgrenze
2.1.4		Gemeindegrenze
2.1.5		Gemarkungsgrenze
2.2 Land- und forstwirtschaftliche Flächen		
2.2.2		GR Grünland
2.2.3		HO Sonderkultur
HO - Hopfen G - Erwerbsgartenbau O - Erwerbsobstbau B - Baumschule WB - Weinbau S - Spargel		
2.2.4		H Wald, Holzung bzw. Aufforstung
2.2.5		Nutzungsgrenze
2.3 Hauptversorgungs- und -entsorgungsleitungen		
2.3.1		Oberirdische Leitung
20KV - Hochspannungsleitung F - Fernmeldeleitung		

vorhanden	geplant	
2.3.2		Unterirdische Leitung
A - Abwasser B - Beregnungsrohrleitung F - Fernmeldekabel G - Gas P - Pipeline S - sonstige Leitung W - Trinkwasser		
2.4 Bauflächen und Vorhaben im Außenbereich (§35 BauGB)		
2.4.1		Baufläche
2.4.2		Aussiedlung
2.4.3		Geltungsbereich des Bebauungsplanes
2.5 Flächen für den Gemeinbedarf sowie Ver- und Entsorgungsanlagen und öffentliche Grünflächen		
2.5.1		Kläranlage
2.5.2		Wasserbehälter
2.5.3		Güllebehälter, -becken
2.5.4		Pumpwerk
2.5.5		Wasserwerk
2.5.6		Brunnen
2.5.7		Umformerstation
2.5.8		Freibad
2.5.9		Friedhof
2.5.10		Kleingärten
2.5.11		Schutzhütte
2.5.12		Sportplatz
2.5.13		Spiel- und Liegewiese
2.5.14		Campingplatz
2.5.15		Grillplatz
2.5.16		Sonstige Flächen, Anlagen
2.6 Schutzgebiete und geschützte Denkmale		
2.6.1		Grenze nach Naturschutzrecht
2.6.2		Naturschutzgebiet
2.6.3		Landschaftsschutzgebiet
2.6.4		Biosphärenreservat
2.6.5		Naturpark
2.6.6		Nationalpark
2.6.7		Besonders geschützte Biotope
2.6.8		Geschützter Landschaftsbestandteil
2.6.9		Naturdenkmal
2.6.10		Grenze nach Wasserrecht
2.6.11		Wasserschutzgebiet Zone I, II, III
2.6.12		Heilquellenschutzgebiet
2.6.13		Überschwemmungsgebiet
2.6.14		Grenze nach Denkmalschutzrecht
2.6.15		Kulturdenkmal
2.7 Bodenverbesserungen		
		M Bodenverbesserungen
M - Meliorationsdüngung L - Lockerung RD - röhrlöse Dränung		
2.8 Sonstige Angaben		
2.8.1		Bereitungsrichtung
2.8.2		Bedingungsgrenze
2.8.3		Vernässung