

# Legende

zur Karte zum Wege- und Gewässerplan mit landschaftspflegerischem Begleitplan gem. §41 Flurbereinigungsgesetz (FlurbG)

## 1 Planfeststellung gem. §41 FlurbG der gemeinschaftlichen und öffentlichen Anlagen nach §39, §40 FlurbG

Der Umfang der Planfeststellung ergibt sich aus der Karte in Verbindung mit dem Verzeichnis der Festsetzungen.

- vorhanden geplant
- 1.1.1 Schienenbahn
  - 1.1.2 Öffentliche Straße
  - 1.1.3 Feld- und Waldweg, befestigt
  - 1.1.4 Feld- und Waldweg, unbefestigt
  - 1.1.5 Sonstiger ländlicher Weg

- 1.1.6
- 1.1.7
- 1.1.8
- 1.1.9
- 1.1.10
- 1.1.11
- 1.1.12

- 1.2 Gewässer
- 1.2.1
  - 1.2.2
  - 1.2.3
  - 1.2.4

- 1.3 Bauwerke
- 1.3.1
  - 1.3.2
  - 1.3.3
  - 1.3.4
  - 1.3.5
  - 1.3.6
  - 1.3.7
  - 1.3.8
  - 1.3.9

- 1.4 Landschaftsgestaltende Anlagen
- 1.4.1
  - 1.4.2
  - 1.4.3
  - 1.4.4
  - 1.4.5
  - 1.4.6
  - 1.4.7
  - 1.4.8

- 1.5 Sonstige Anlagen
- 1.5.1
  - 1.5.2
  - 1.5.3
  - 1.5.4

- 1.6 Sonstige Angaben
- 1.6.1
  - 1.6.2
  - 1.6.3

## 2 Sonstige Darstellungen

(nicht planfeststellungsbezogen)

- 2.1 Grenzen
- 2.1.1
  - 2.1.2
  - 2.1.3
  - 2.1.4
  - 2.1.5

- 2.2 Land- und forstwirtschaftliche Flächen
- 2.2.1
  - 2.2.2
  - 2.2.3
  - 2.2.4
  - 2.2.5

- 2.3 Hauptversorgungs- und -entsorgungsleitungen
- 2.3.1
  - 2.3.2


- 2.4 Bauflächen und Vorhaben im Außenbereich (§35 BauGB)
- 2.4.1
  - 2.4.2
  - 2.4.3

- 2.5 Flächen für den Gemeinbedarf sowie Ver- und Entsorgungsanlagen und öffentliche Grünflächen
- 2.5.1
  - 2.5.2
  - 2.5.3
  - 2.5.4
  - 2.5.5
  - 2.5.6
  - 2.5.7
  - 2.5.8
  - 2.5.9
  - 2.5.10
  - 2.5.11
  - 2.5.12
  - 2.5.13
  - 2.5.14
  - 2.5.15
  - 2.5.16

- 2.6 Schutzgebiete und geschützte Denkmale
- 2.6.1
  - 2.6.2
  - 2.6.3
  - 2.6.4
  - 2.6.5
  - 2.6.6
  - 2.6.7
  - 2.6.8
  - 2.6.9
  - 2.6.10
  - 2.6.11
  - 2.6.12
  - 2.6.13
  - 2.6.14
  - 2.6.15

- 2.7 Bodenverbesserungen
- 2.7.1
  - 2.7.2
  - 2.7.3

- 2.8 Sonstige Angaben
- 2.8.1
  - 2.8.2
  - 2.8.3

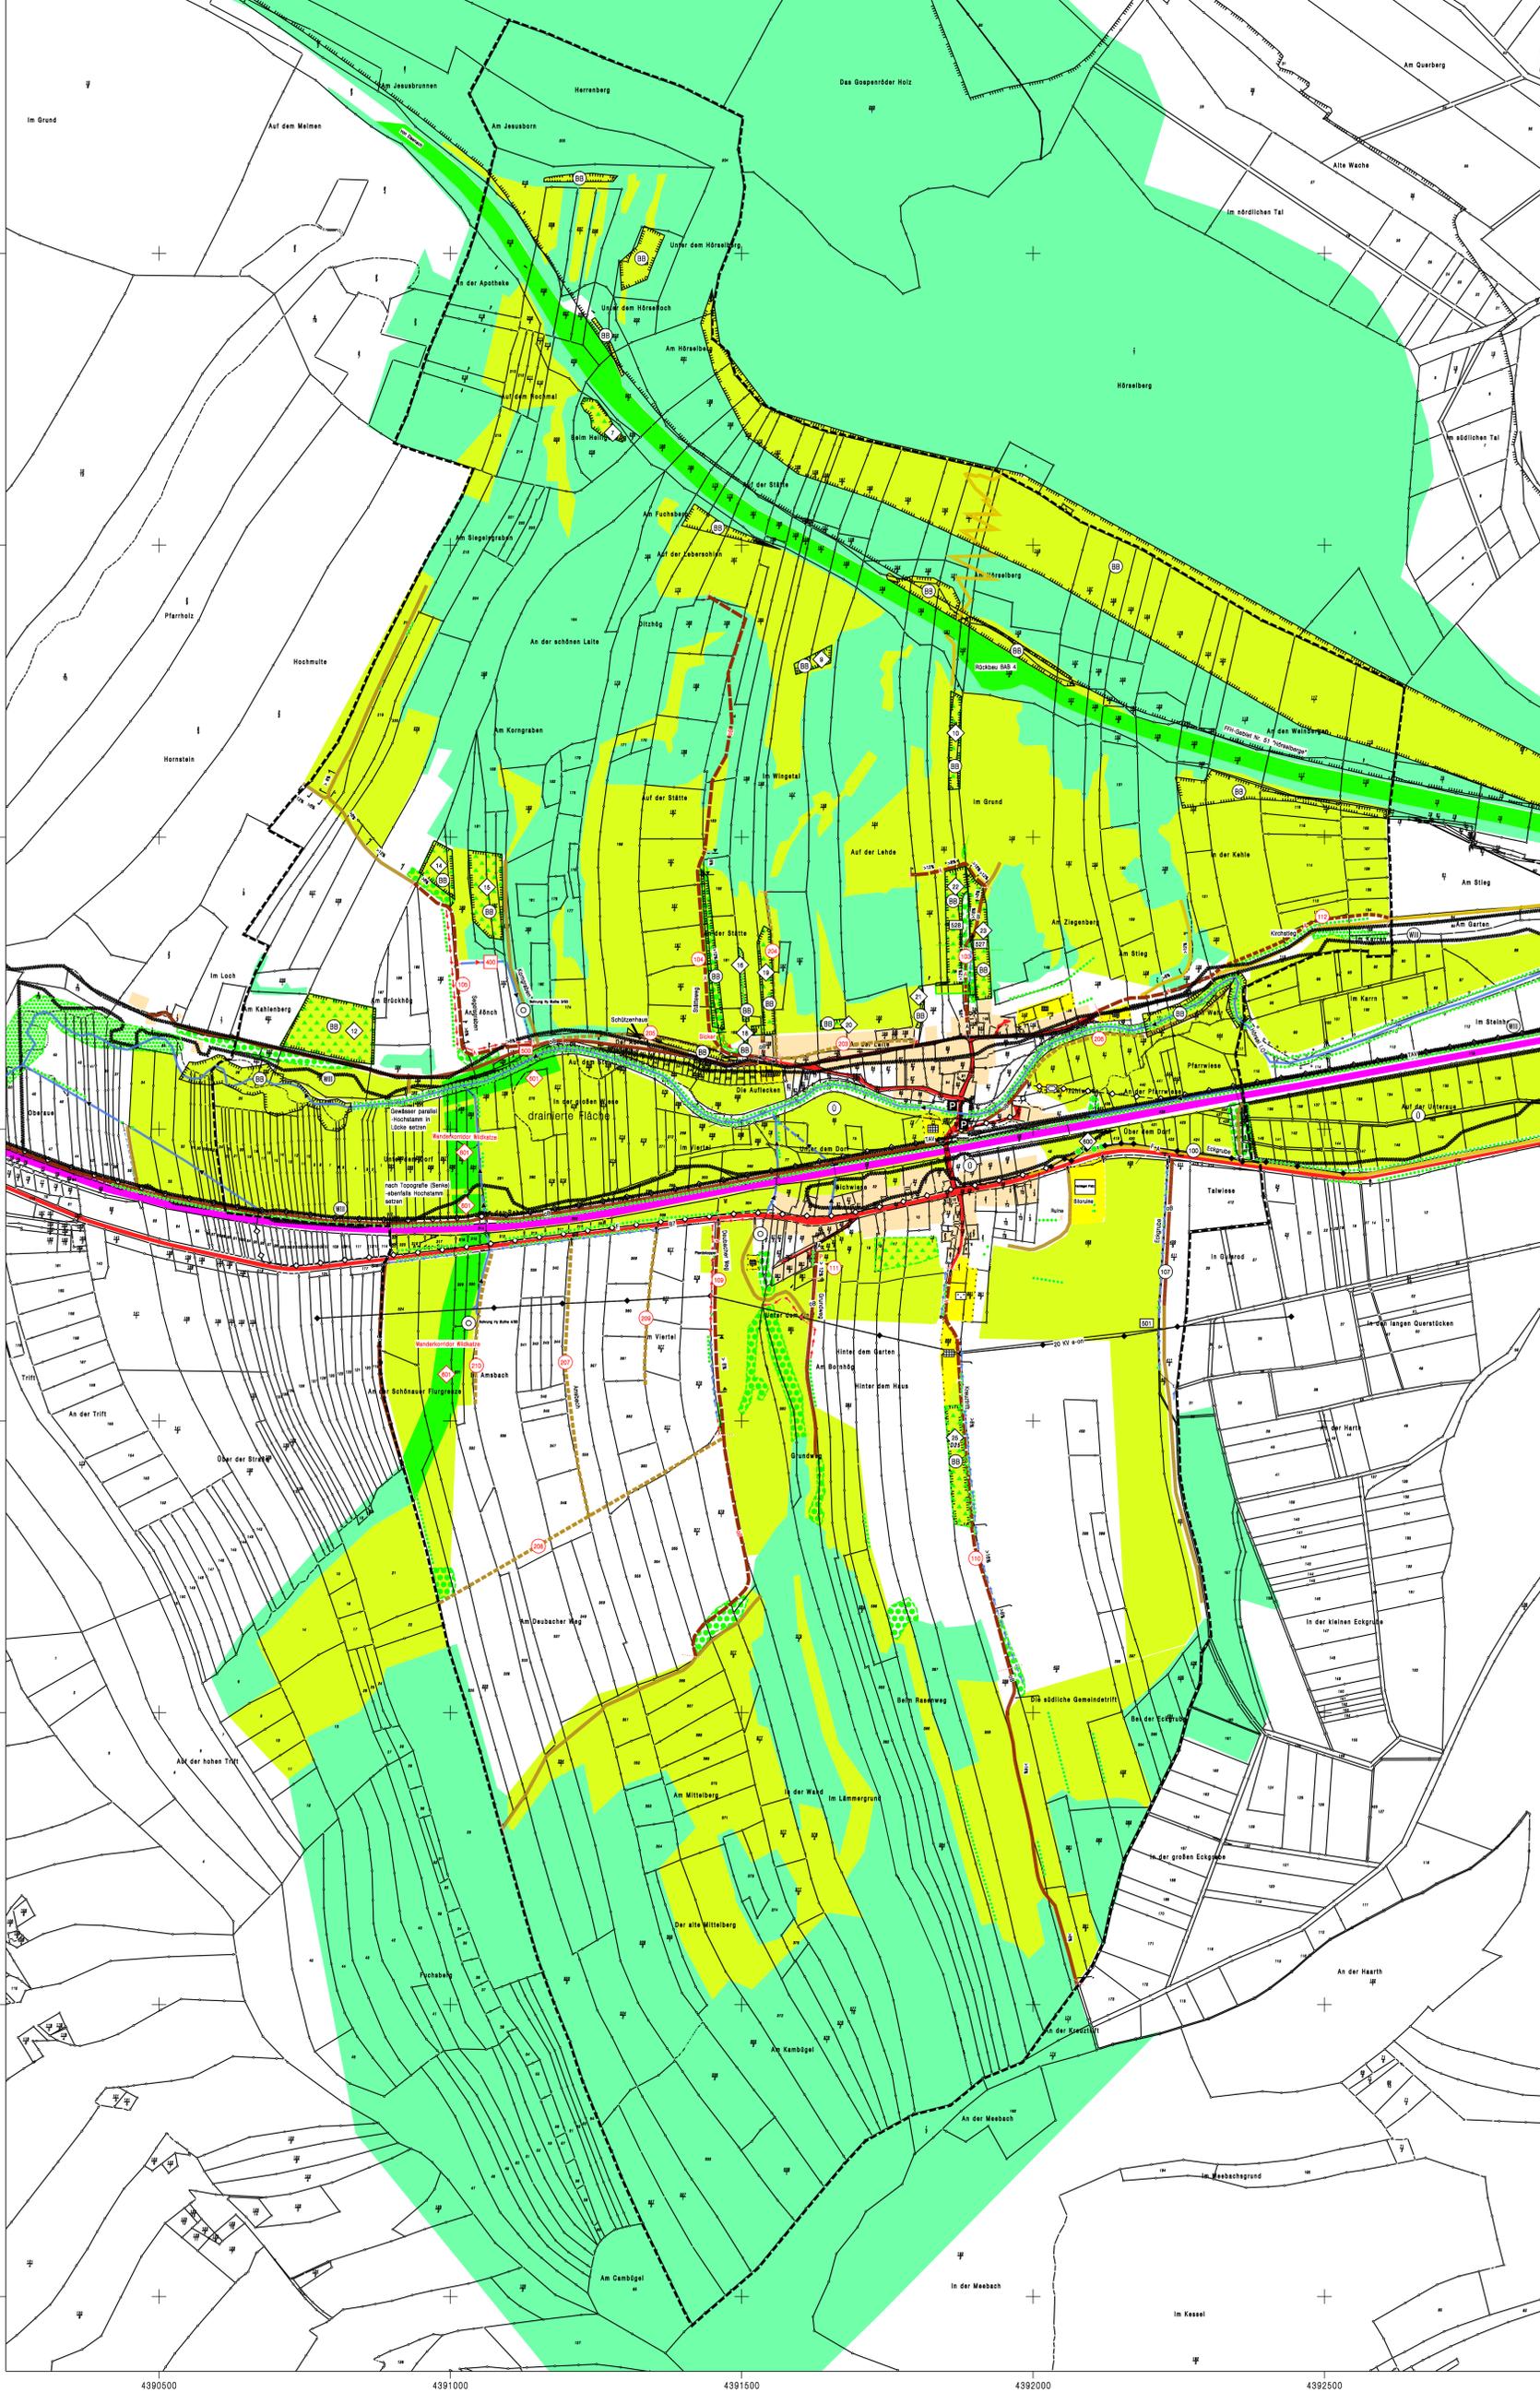


 **Amt für Landwirtschaft und Flurneuordnung Gotha**

Flurbereinigungsverfahren : **Kälberfeld**  
Aktenzeichen : **1-2-0608**

**Karte zum Plan über die gemeinschaftlichen und öffentlichen Anlagen (Plan nach § 41 FlurbG)**  
Maßstab 1 : 5000

	Datum	Name, Dienstbezeichnung	Unterschrift
Aufgestellt	21.11.11	Leber OVR in	
Plangenehmigung	22.12.11	Hartmann VD	

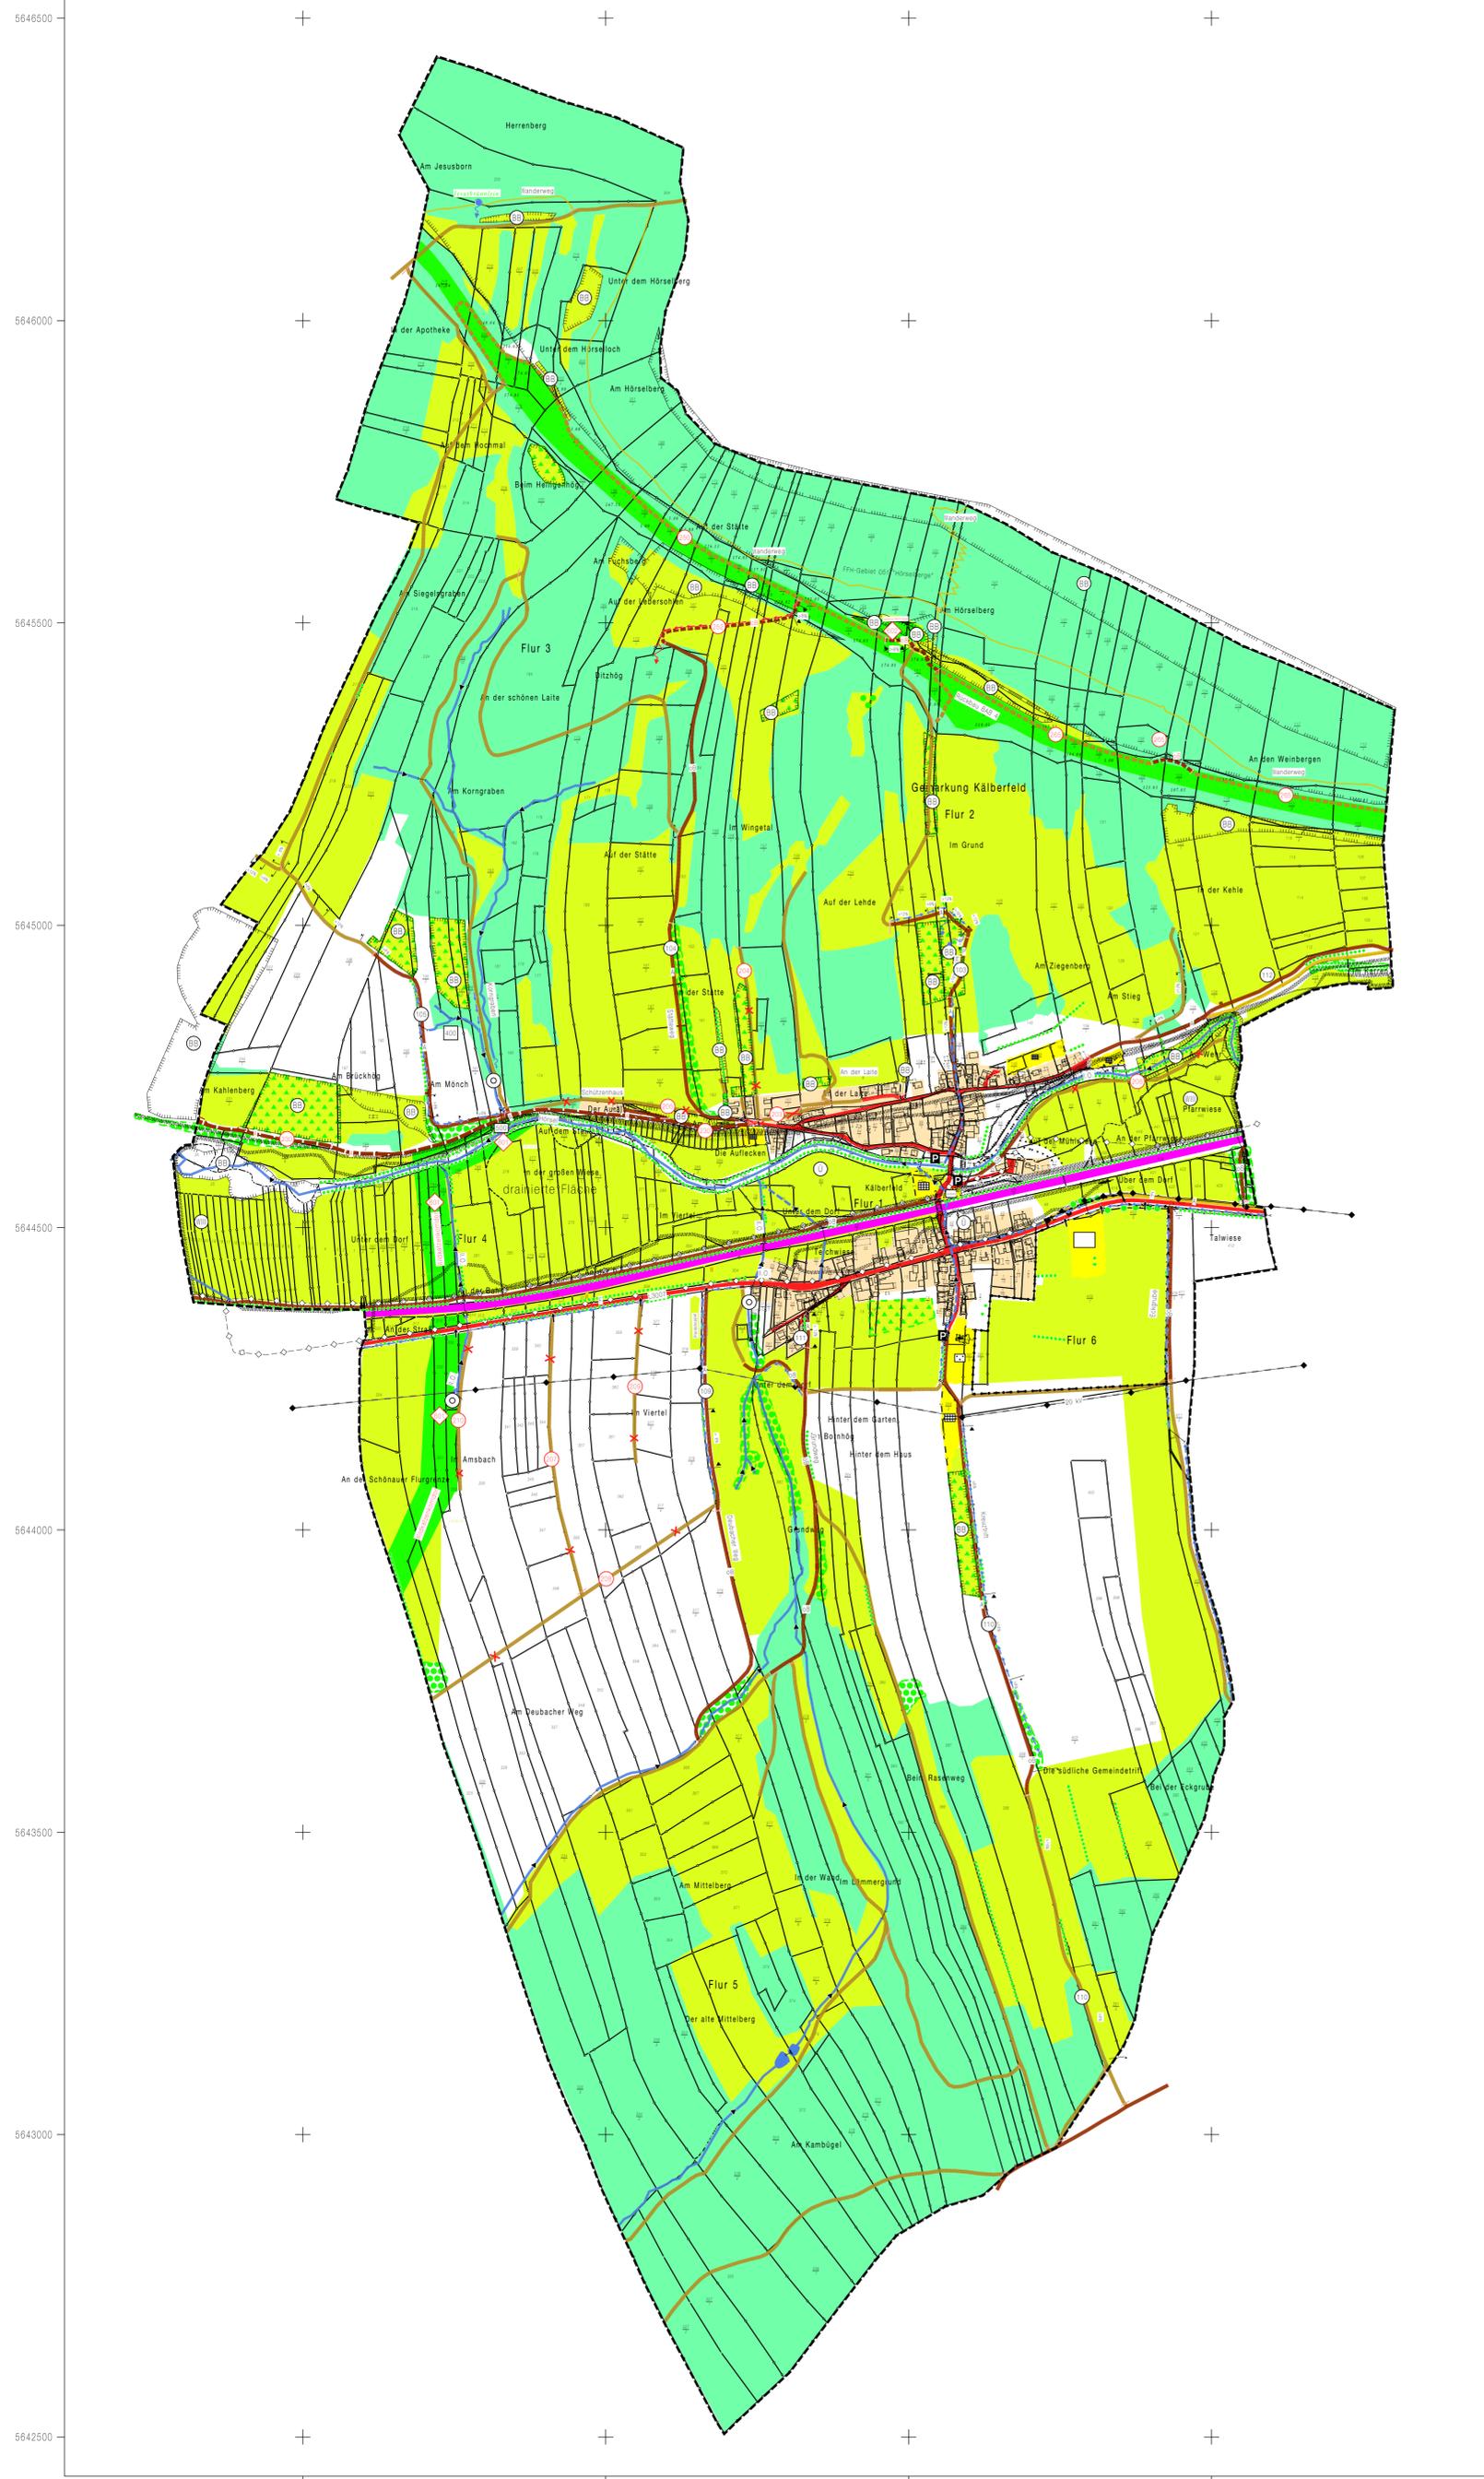

# Legende

zur Karte zum Wege- und Gewässerplan mit landschaftspflegerischem Begleitplan gem. §41 Flurbereinigungsgesetz (FlurbG)

1 Planfeststellung gem. §41 FlurbG der gemeinschaftlichen und öffentlichen Anlagen nach §39, §40 FlurbG

Der Umfang der Planfeststellung ergibt sich aus der Karte in Verbindung mit dem Verzeichnis der Festsetzungen.

vorhanden		geplant	
<b>1.1 Verkehrsanlagen</b>			
1.1.1		Schienenbahn	
1.1.2		Öffentliche Straße	
1.1.3		Verbindungs-, Feld- und Waldweg, befestigt	
1.1.4		Feld- und Waldweg, unbefestigt	
1.1.5		Sonstiger ländlicher Weg	
<small>           oB - ohne Bodenmaß            HS - hydraulisch gebundene (Trag) Deckenschicht            B - Beton            A - Asphalt            P - Betonstropfzettel, prism.            St - Spaltenweg         </small>			
1.1.6		Ausbau	
1.1.7		Neubau	
1.1.8		Längsgefälle (>8% ; >12% ; >16%)	
1.1.9		Ausweichstelle	
1.1.10		Zufahrt zu öffentlichen Straßen	
1.1.11		Seitengraben	
1.1.12		Parkplatz	
		Nummer der Verkehrsanlage	
<b>1.2 Gewässer</b>			
1.2.1		Fließendes Gewässer	
1.2.2		Verrohrung	
	<small>           I.O. - Gewässer I. Ordnung            II.O. - Gewässer II. Ordnung            Gewässer mit untergeordneter Bedeutung         </small>		
1.2.3		Wasseraufnahme	
1.2.4		Stehendes Gewässer	
	<small>           HB - Hochwasserschutzbecken            SB - Seckbecken            T - Tsch            TS - Teich, Reservoir, Stausee            u. a. Anlagen mit Stauwerk         </small>		
		Nummer des Gewässers	
<b>1.3 Bauwerke</b>			
1.3.1		Furt	
1.3.2		Durchlaß	
1.3.3		Brücke	
1.3.4		Ein-/Auslaufbauwerk	
1.3.5		Schlammsturz	
1.3.6		Geröllfang, Sandfang	
1.3.7		Wehr	
1.3.8		Mauer	
1.3.9		Sonstiges Bauwerk	
		Nummer des Bauwerkes	
<b>1.4 Landschaftsgestaltende Anlagen</b>			
1.4.1		Einzelbaum, -strauch	
1.4.2		Baum-, Strauch-, Gehölzgruppe	
1.4.3		Baum-, Strauchreihe, Feldhecke	
1.4.4		Obstbaumreihe	
1.4.5		Feldgehölz	
1.4.6		Streubest	
1.4.7		Anlage und Flächen für Naturschutz, Landschaftspflege, Erholung usw.	
1.4.8		Für den Naturschutz bedeutsamer Randstellen	
		Nummer der landschaftsgestaltenden Anlage	
<b>1.5 Sonstige Anlagen</b>			
1.5.1		Bodenverbessende Anlagen	
	<small>           Bf - Bodenbearbeitung            G - Grünanbau            P - Rekultivierung (Planierung)         </small>		
1.5.2		Sonstige gemeinschaftliche Anlage	
1.5.3		Aufschüttung	
1.5.4		Abgrabung	
		Nummer der sonstigen Anlage	
<b>1.6 Sonstige Angaben</b>			
1.6.1		Fortfallende Anlage	
		Nummer der fortfallenden Anlage	
1.6.2		Grenze der Anlage	
1.6.3		Grenze des Anlagen- bzw. Maßnahmenabschnittes	
<b>2 Sonstige Darstellungen</b>			
(nicht planfeststellungsbezogen)			
vorhanden		geplant	
<b>2.1 Grenzen</b>			
2.1.1		Grenze des Flurbereinigungsgebietes	
2.1.2		Landesgrenze	
2.1.3		Kreisgrenze	
2.1.4		Gemeindegrenze	
2.1.5		Gemarkungsgrenze	
<b>2.2 Land- und forstwirtschaftliche Flächen</b>			
2.2.2		GR Grünland	
2.2.3		HO Sonderkultur	
	<small>           HO - Obst            G - Erwerbsgartenbau            O - Erwerbsobstbau            B - Baumkultur            HB - Weinbau            S - Saugart         </small>		
2.2.4		H Wald, Holzung bzw. Aufforstung	
		Nutzungsgrenze	
<b>2.3 Hauptversorgungs- und -entsorgungsleitungen</b>			
2.3.1		Oberirdische Leitung	
	<small>           F - Fernwärmeleitung            GKW - Hochspannungseitung         </small>		
2.3.2		Unterirdische Leitung	
	<small>           A - Abwasser            B - Belegungsenergieleitung            F - Fernwärmeleitung            G - Gas            P - Pipeline            S - sonstige Leitung            T - Trinkwasser         </small>		
<b>2.4 Bauflächen und Vorhaben im Außenbereich ( §35 BauGB)</b>			
2.4.1		Baufläche	
2.4.2		Ausweisung	
2.4.3		Geltungsbereich des Bebauungsplanes	
<b>2.5 Flächen für den Gemeinbedarf sowie Ver- und Entsorgungsanlagen und öffentliche Grünflächen</b>			
2.5.1		Kläranlage	
2.5.2		Wasserbehälter	
2.5.3		Güllebehälter, -becken	
2.5.4		Pumpwerk	
2.5.5		Wasserwerk	
2.5.6		Brunnen	
2.5.7		Uniformstation	
2.5.8		Freibad	
2.5.9		Friedhof	
2.5.10		Kleingärten	
2.5.11		Schutzhecke	
2.5.12		Sportplatz	
2.5.13		Spiel- und Liegewiese	
2.5.14		Campingplatz	
2.5.15		Grillplatz	
2.5.16		Sonstige Flächen, Anlagen	
<b>2.6 Schutzgebiete und geschützte Denkmale</b>			
2.6.1		Grenze nach Naturschutzrecht	
2.6.2		Naturschutzgebiet	
2.6.3		Landschaftsschutzgebiet	
2.6.4		Biosphärenreservat	
2.6.5		Nationalpark	
2.6.6		Nationalpark	
2.6.7		Nationales Naturmonument	
2.6.8		Besonders geschützte Biotope	
2.6.9		Geschützter Landschaftsbestandteil	
2.6.10		Naturdenkmal	
2.6.11		FFH-Gebiet	
2.6.12		Vogelschutzgebiet	
2.6.13		Grenze nach Wasserrecht	
2.6.14		Wasserschutzgebiet Zone I, II, III	
2.6.15		Hilfsquellenschutzgebiet	
2.6.16		Überschwehmgebiet	
2.6.17		Grenze nach Denkmalschutzrecht	
2.6.18		Kulturdenkmal	
<b>2.7 Bodenverbesserungen</b>			
		Bodenverbesserungen	
	<small>           M - Meliorationsmaßnahme            L - Lockerung            HD - stofflose Drainage         </small>		
<b>2.8 Sonstige Angaben</b>			
2.8.1		Bearbeitungsrichtung	
2.8.2		Bedingungsgrenze	
2.8.3		Verdünnung	

Thüringer Landesamt für  
Bodenmanagement und Geoinformation  
Flurbereinigungsbereich Meiningen

Flurbereinigungsverfahren : Kälberfeld  
Aktzeichen : 3-2-0608

Karte zur 1. Änderung des Planes über  
die gemeinschaftlichen und öffentlichen Anlagen  
(Plan nach § 41 FlurbG)  
Maßstab 1 : 5000

Datum	Name, Dienstbezeichnung	Unterschrift
20.01.2021	Kalender OVR	
19.2.2021	HUBSCHUTZLEITER RL	