




Amt für Landwirtschaft  
und Flurneuordnung  
Meiningen

Flurbereinigungsverfahren : Gumpelstadt

Aktenzeichen : 3-3-0384

Karte zum Plan über  
die gemeinschaftlichen und öffentlichen Anlagen  
(Plan nach § 41 FlurbG)  
Maßstab 1 : 5000

	Datum	Nam., Dienstbezeichnung	Unterschrift
Aufgestellt		H. Rommel OVR	
Plangenehmigung			

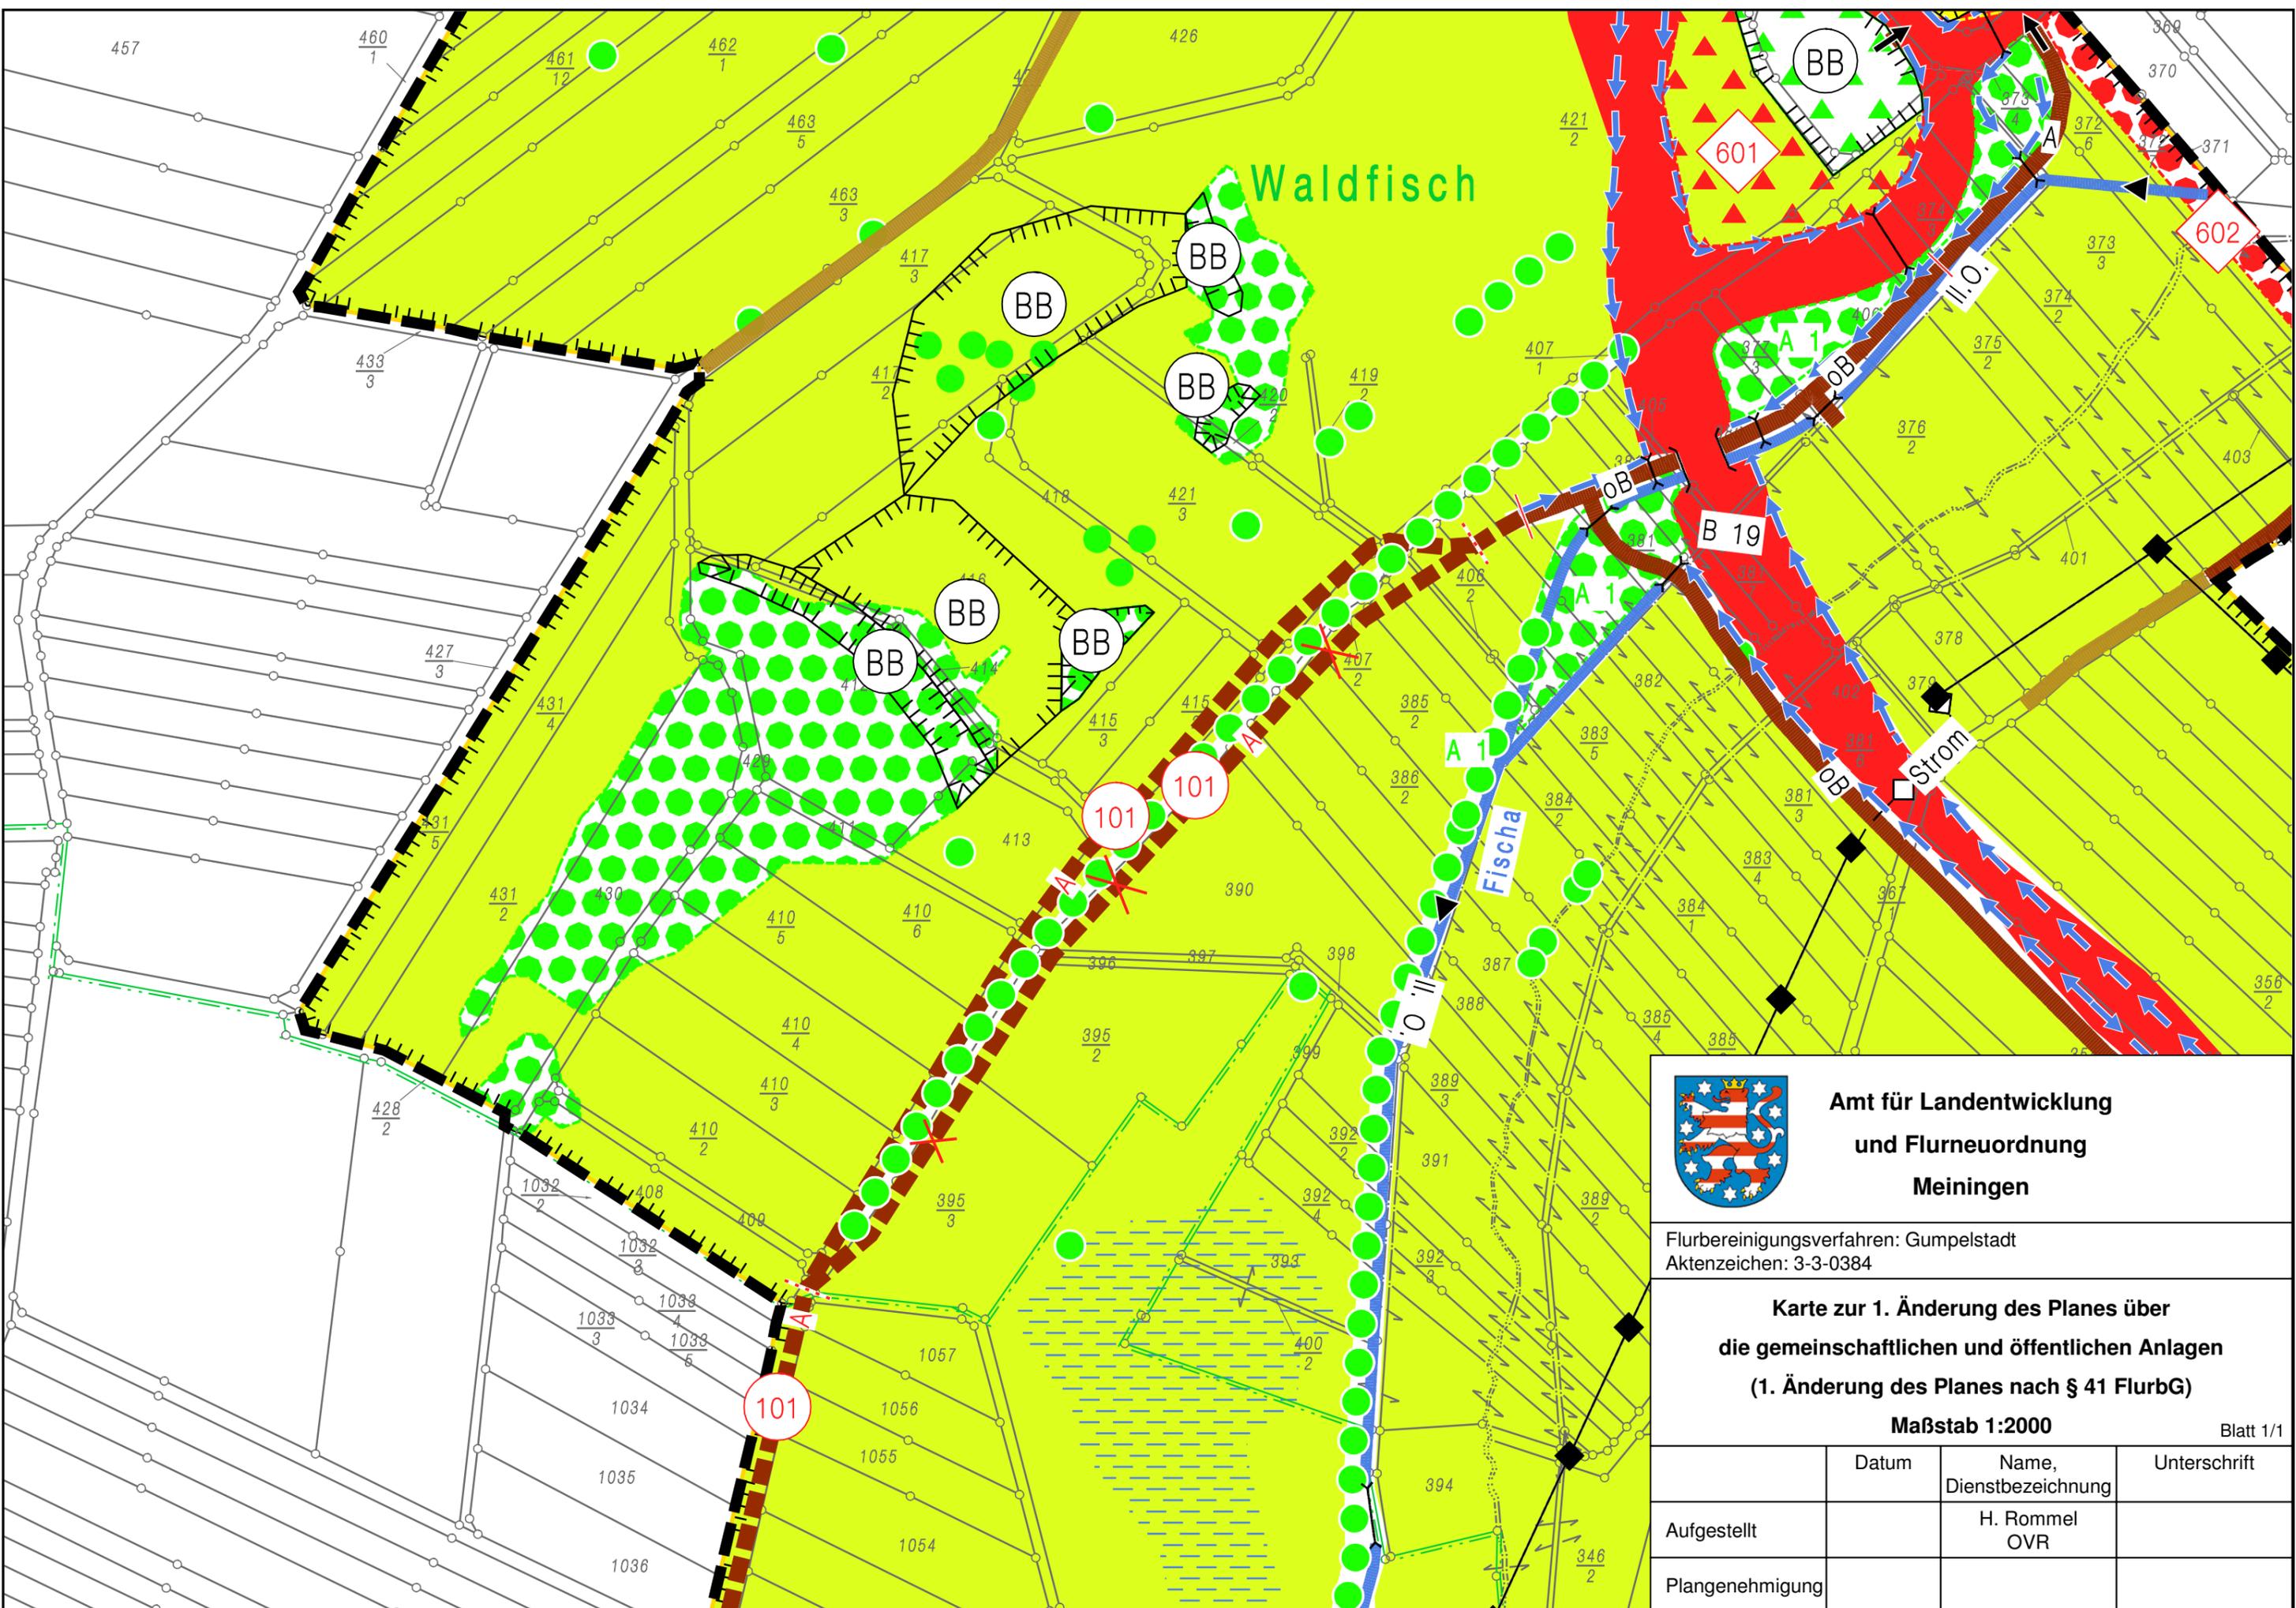



**Amt für Landentwicklung  
und Flurneuordnung  
Meiningen**

---


Flurbereinigungsverfahren: Gumpelstadt  
Aktenzeichen: 3-3-0384

---

**Karte zur 1. Änderung des Planes über  
die gemeinschaftlichen und öffentlichen Anlagen  
(1. Änderung des Planes nach § 41 FlurbG)**

**Maßstab 1:2000** Blatt 1/1

	Datum	Name, Dienstbezeichnung	Unterschrift
Aufgestellt		H. Rommel OVR	
Plangenehmigung			

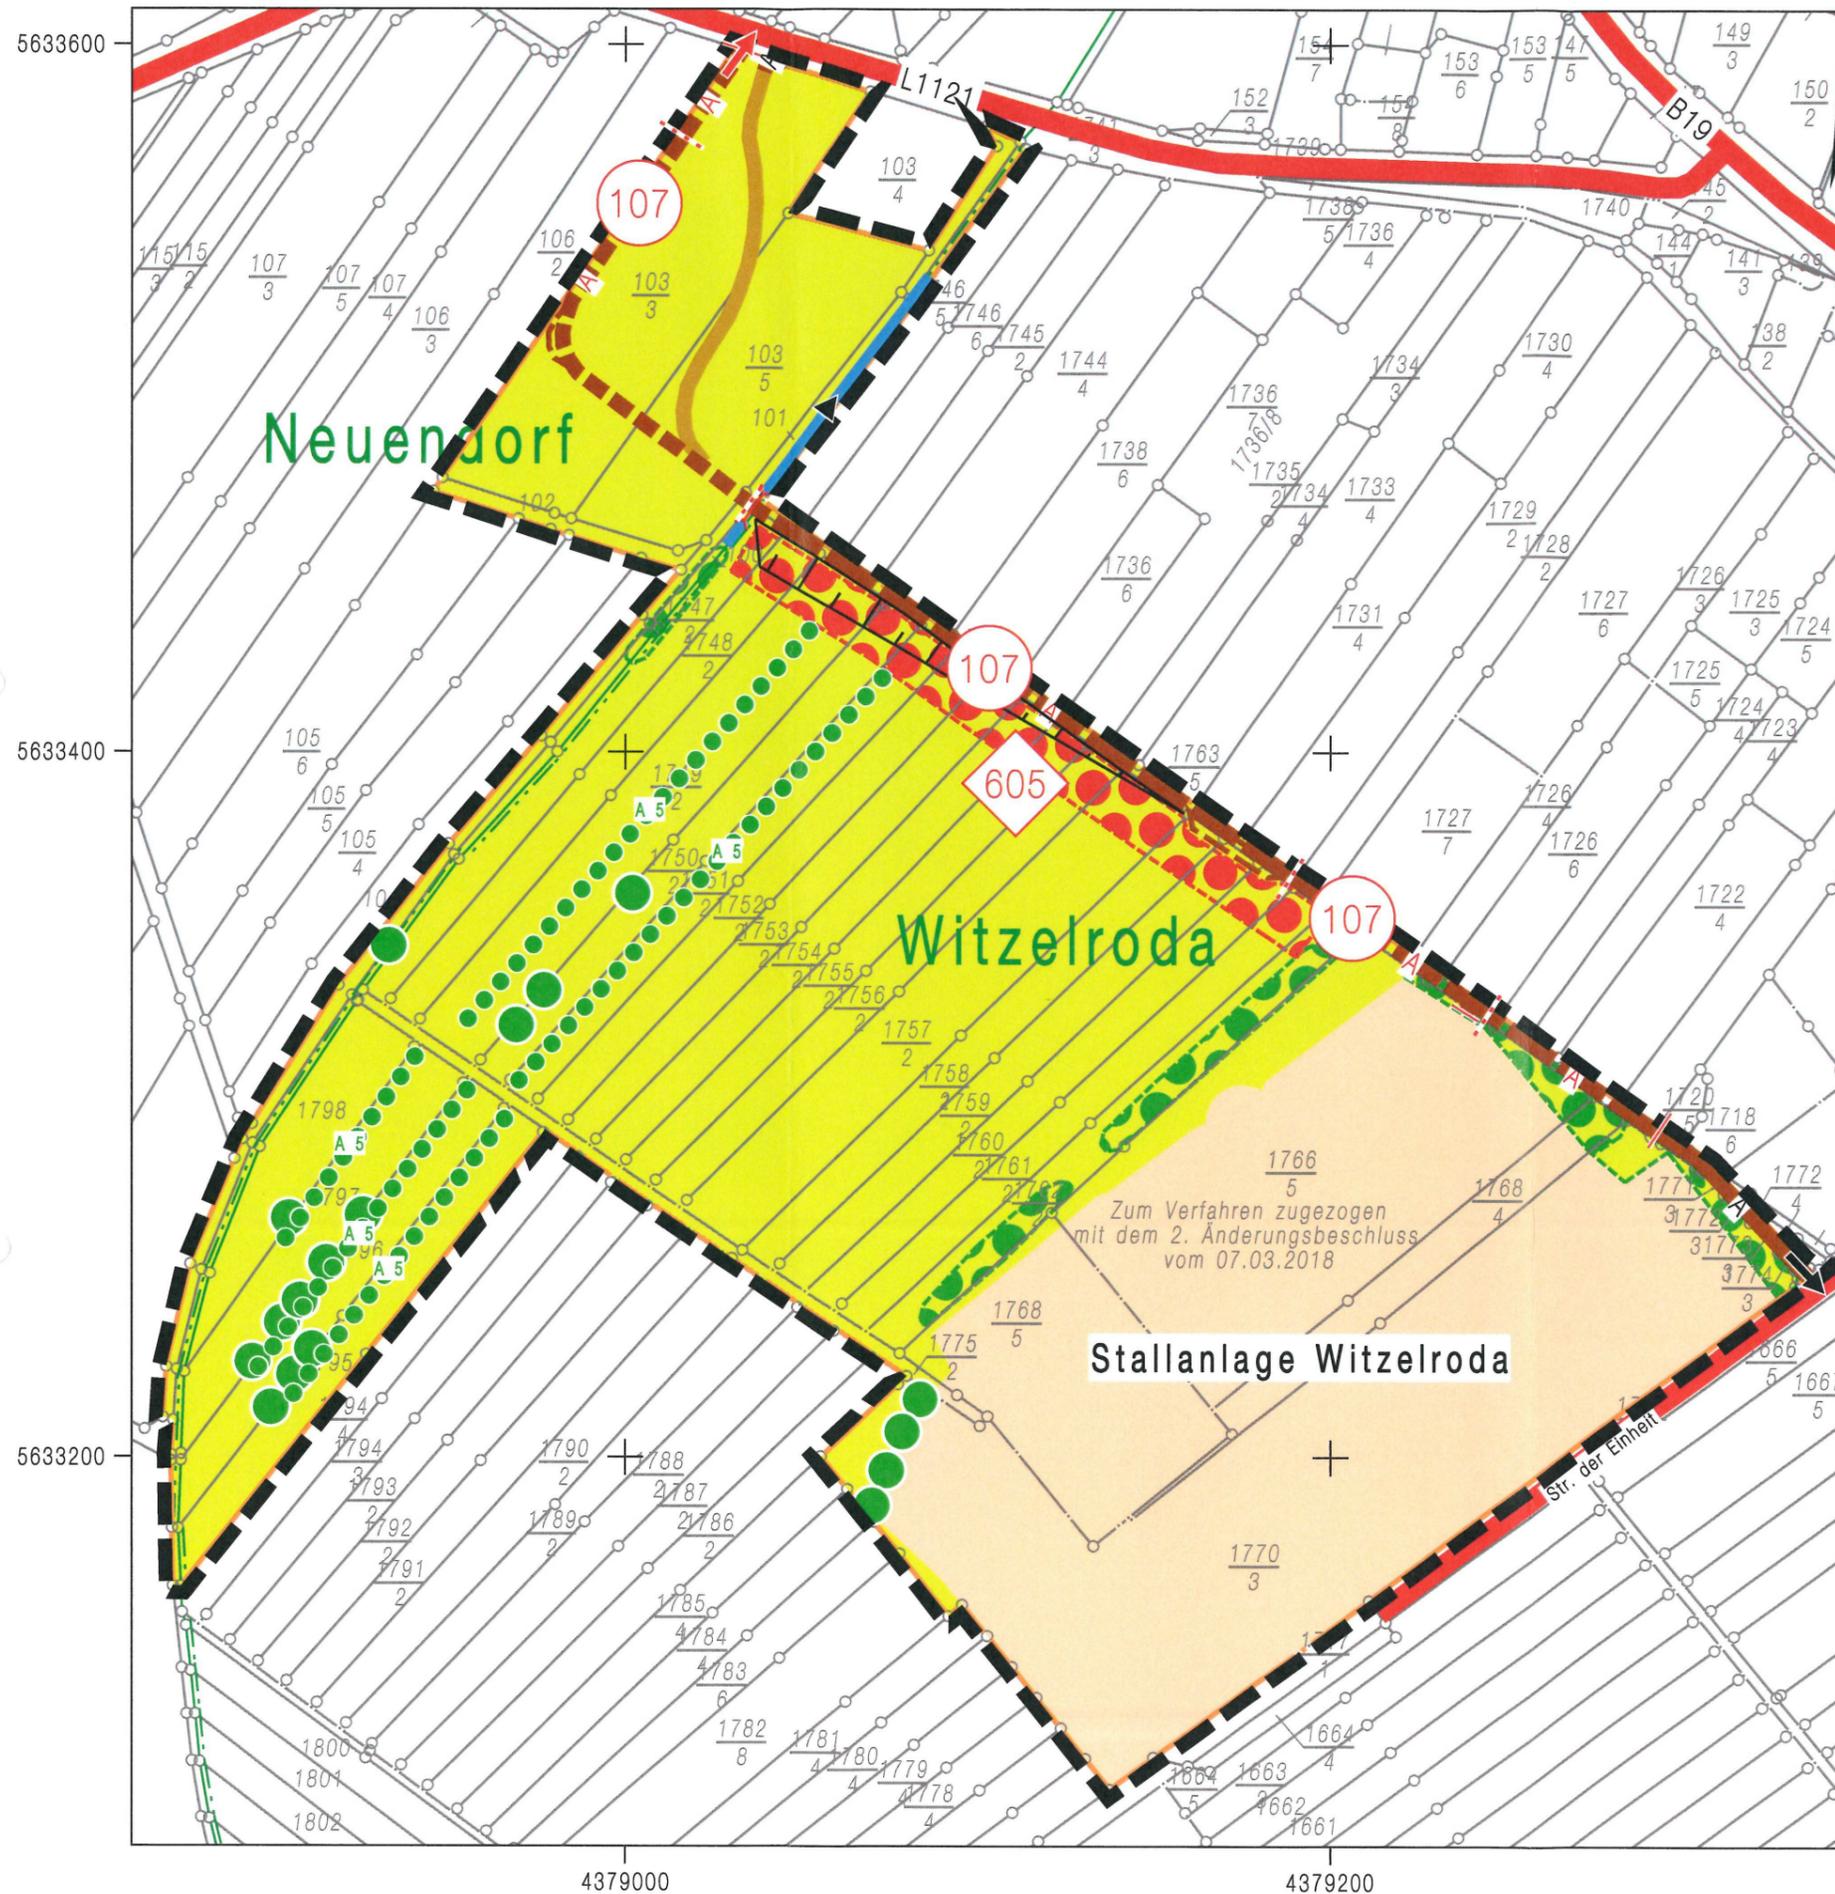

**Amt für Landentwicklung  
und Flurneuordnung  
Meiningen**

Flurbereinigungsverfahren : **Gumpelstadt**

Aktenzeichen : **3-3-0384**

**Karte zur 2. Änderung des Planes über  
die gemeinschaftlichen und öffentlichen Anlagen  
(Plan nach § 41 FlurbG)**

Maßstab 1 : 2000



	Datum	Name, Dienstbezeichnung	Unterschrift
Aufgestellt	15.10.18	H.Rommel (OVR) Gruppenleiter	
Plangenehmigung	29.10.2018	Knut Rommel Amtsleiter	