
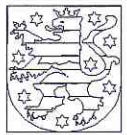


Land Niedersachsen

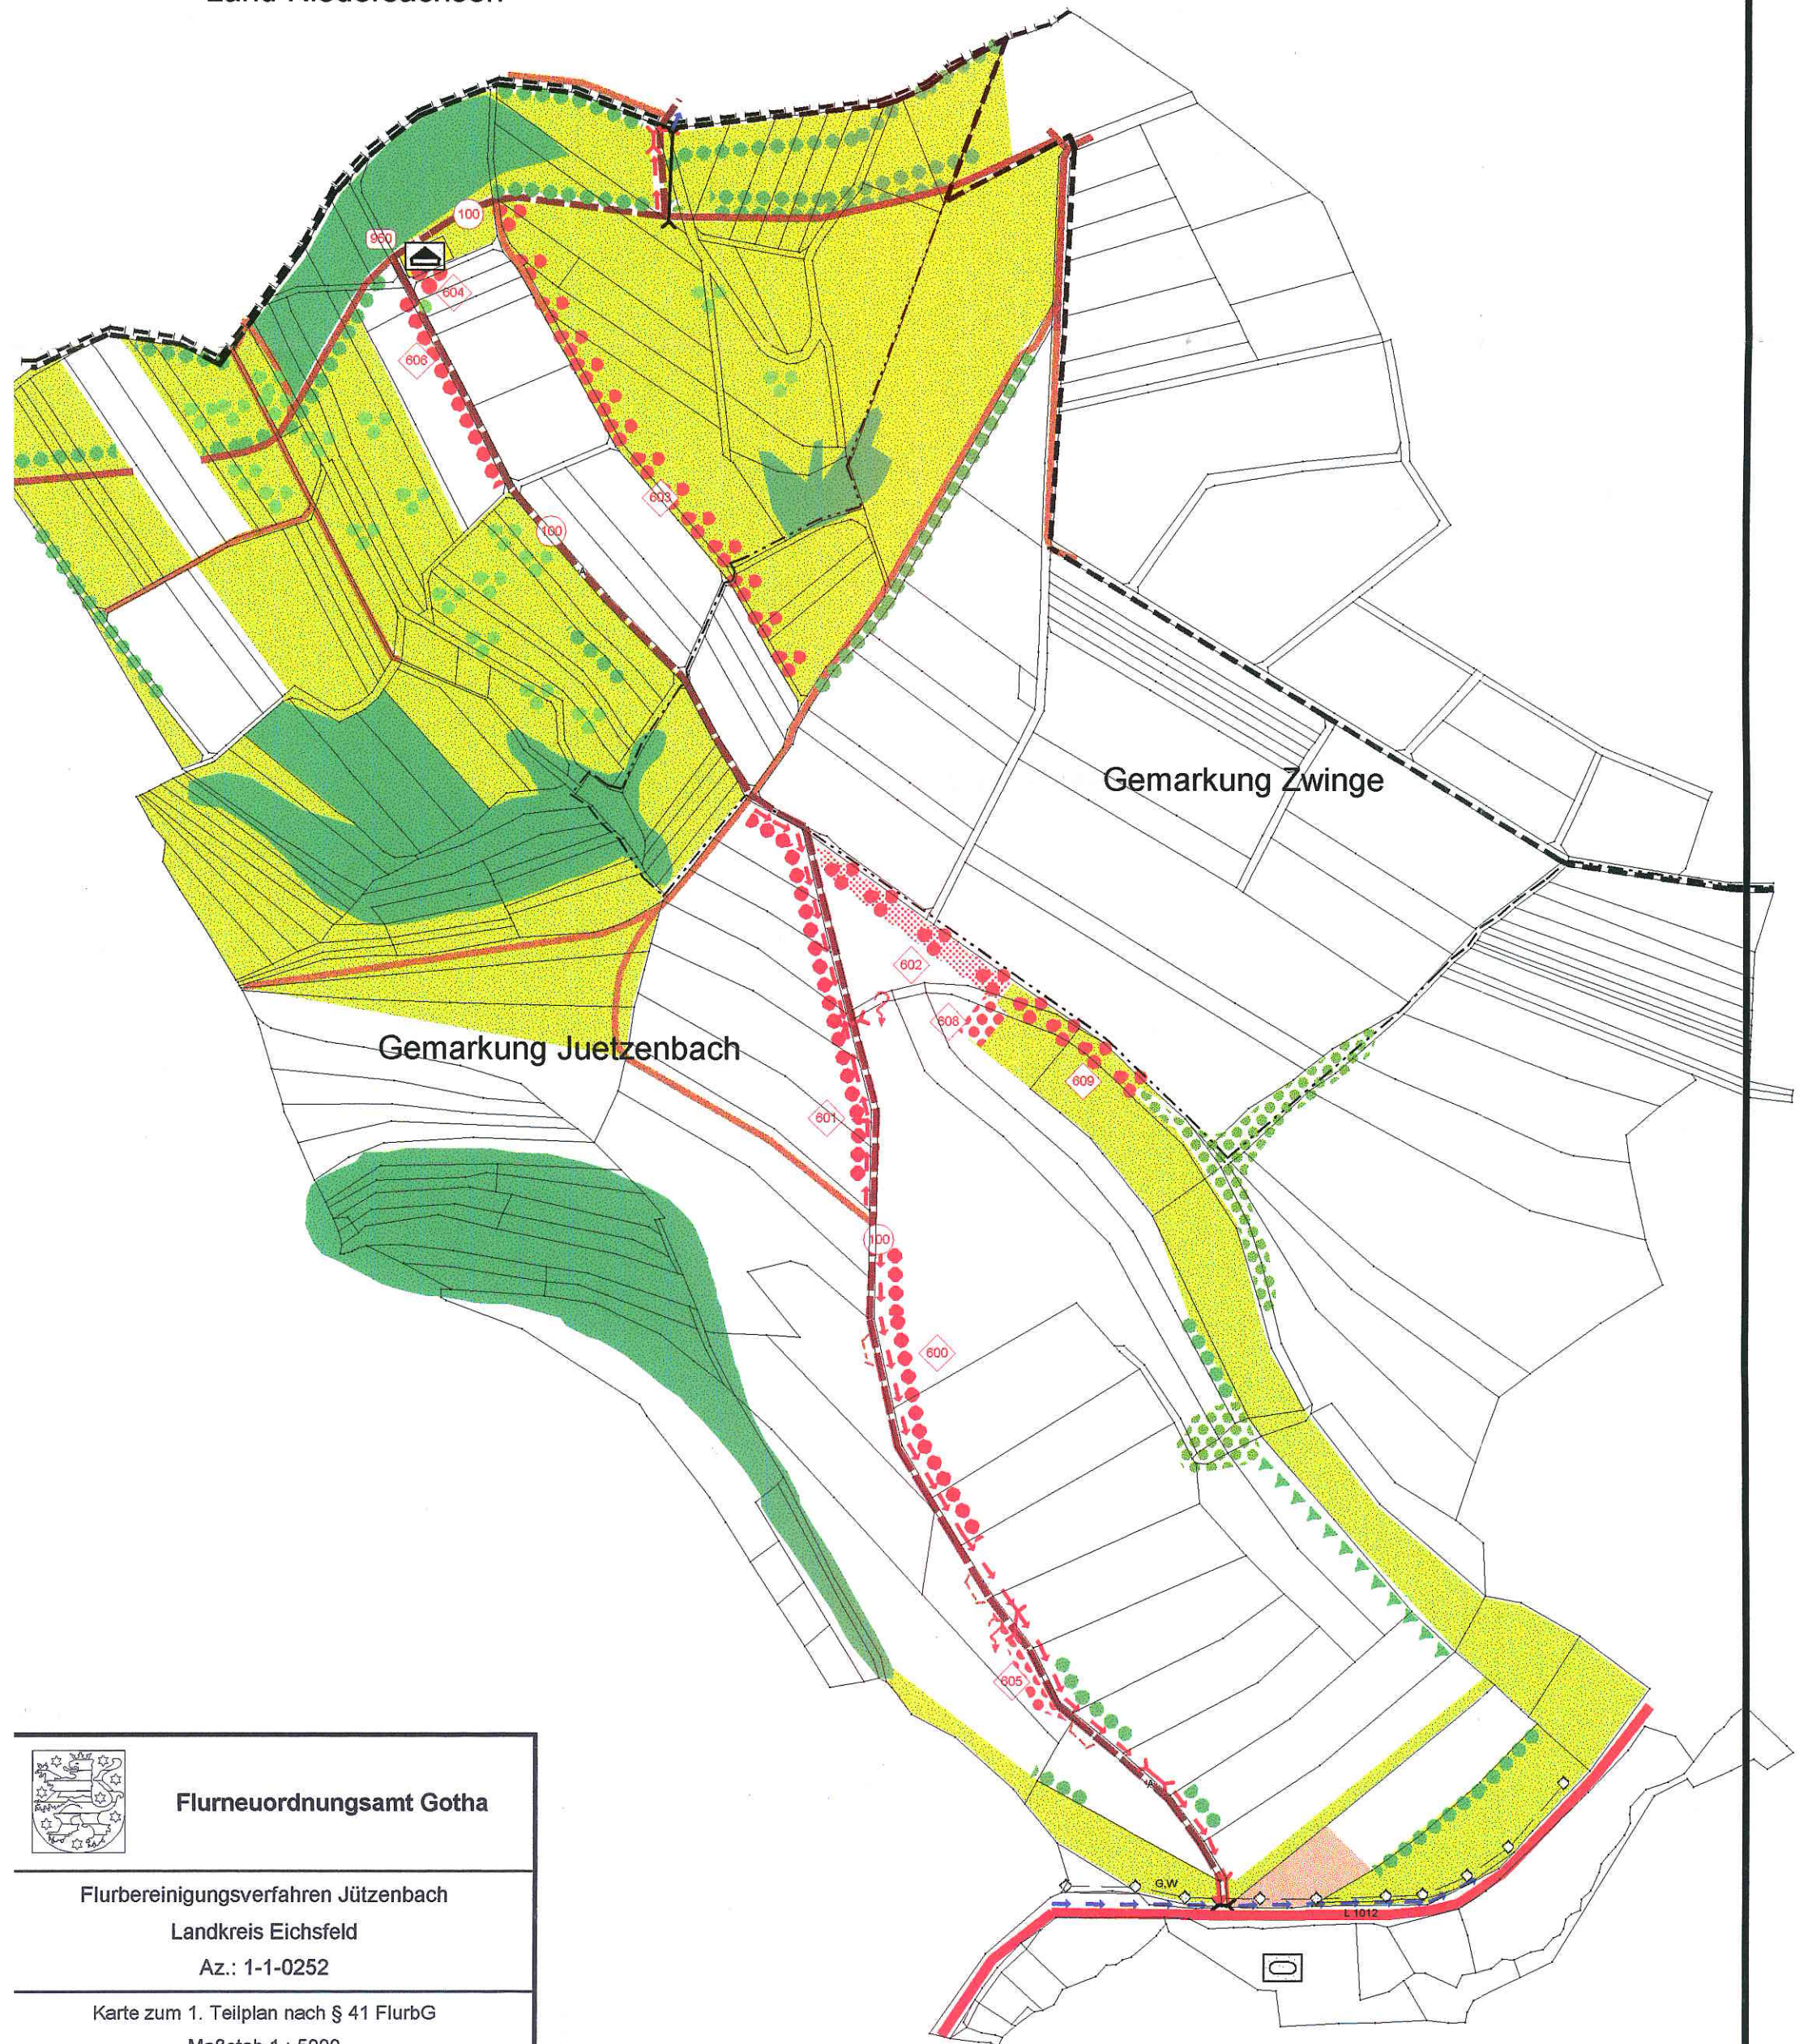

Flurneuordnungsamt Gotha



Flurbereinigungsverfahren Jützenbach

Landkreis Eichsfeld

Az.: 1-1-0252

Karte zum 1. Teilplan nach § 41 FlurbG

Maßstab 1 : 5000

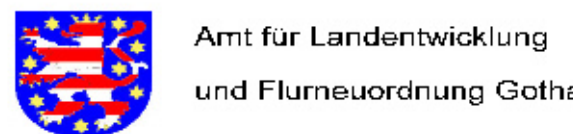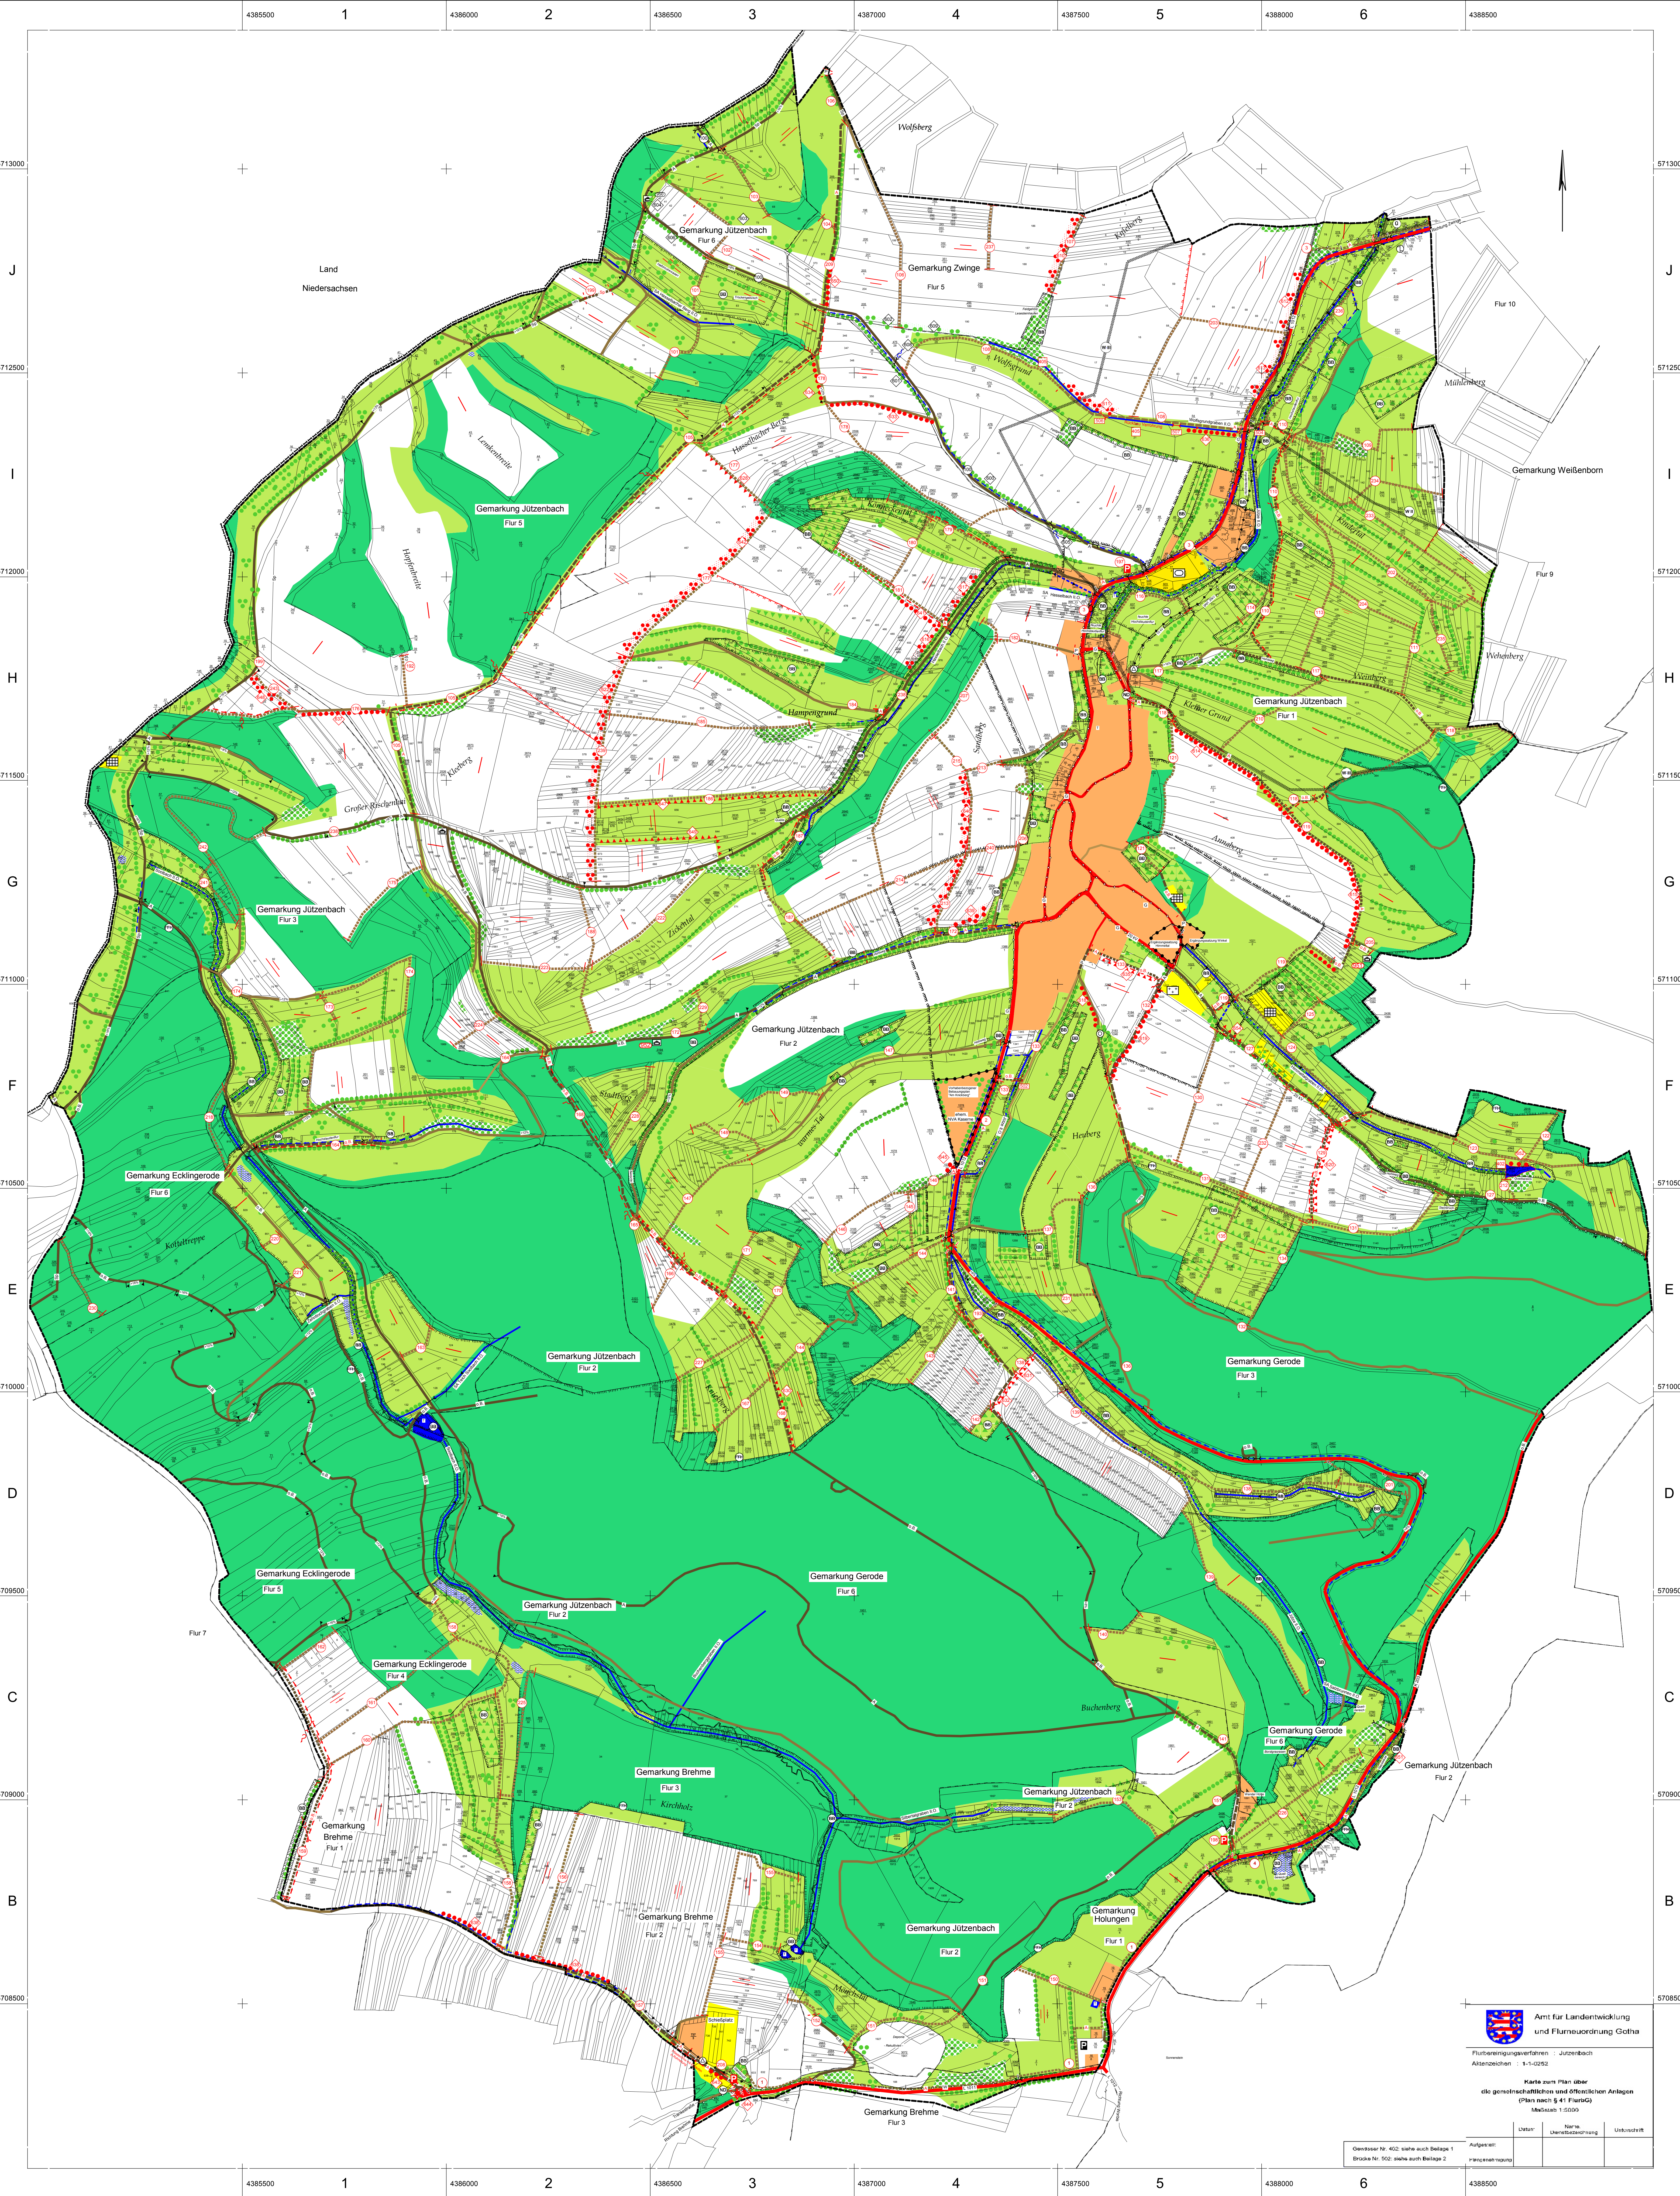


Amt für Landentwicklung
und Flurneuordnung Gotha

Flurbereinigungsverfahren : Jützenbach
Altanzzeichen : 1-1-0252

Karte zum Plan über
die gemeinschaftlichen und öffentlichen Anlagen
(Plan nach § 41 FlurG)

Maßstab 1:5000

Geodäsie Nr. 402: siehe auch Beilage 1	Aufgekauft:	Umsatz	Norme	Veranstaltung	Umschreibung
Brücke Nr. 502: siehe auch Beilage 2	Flurbereinigung				

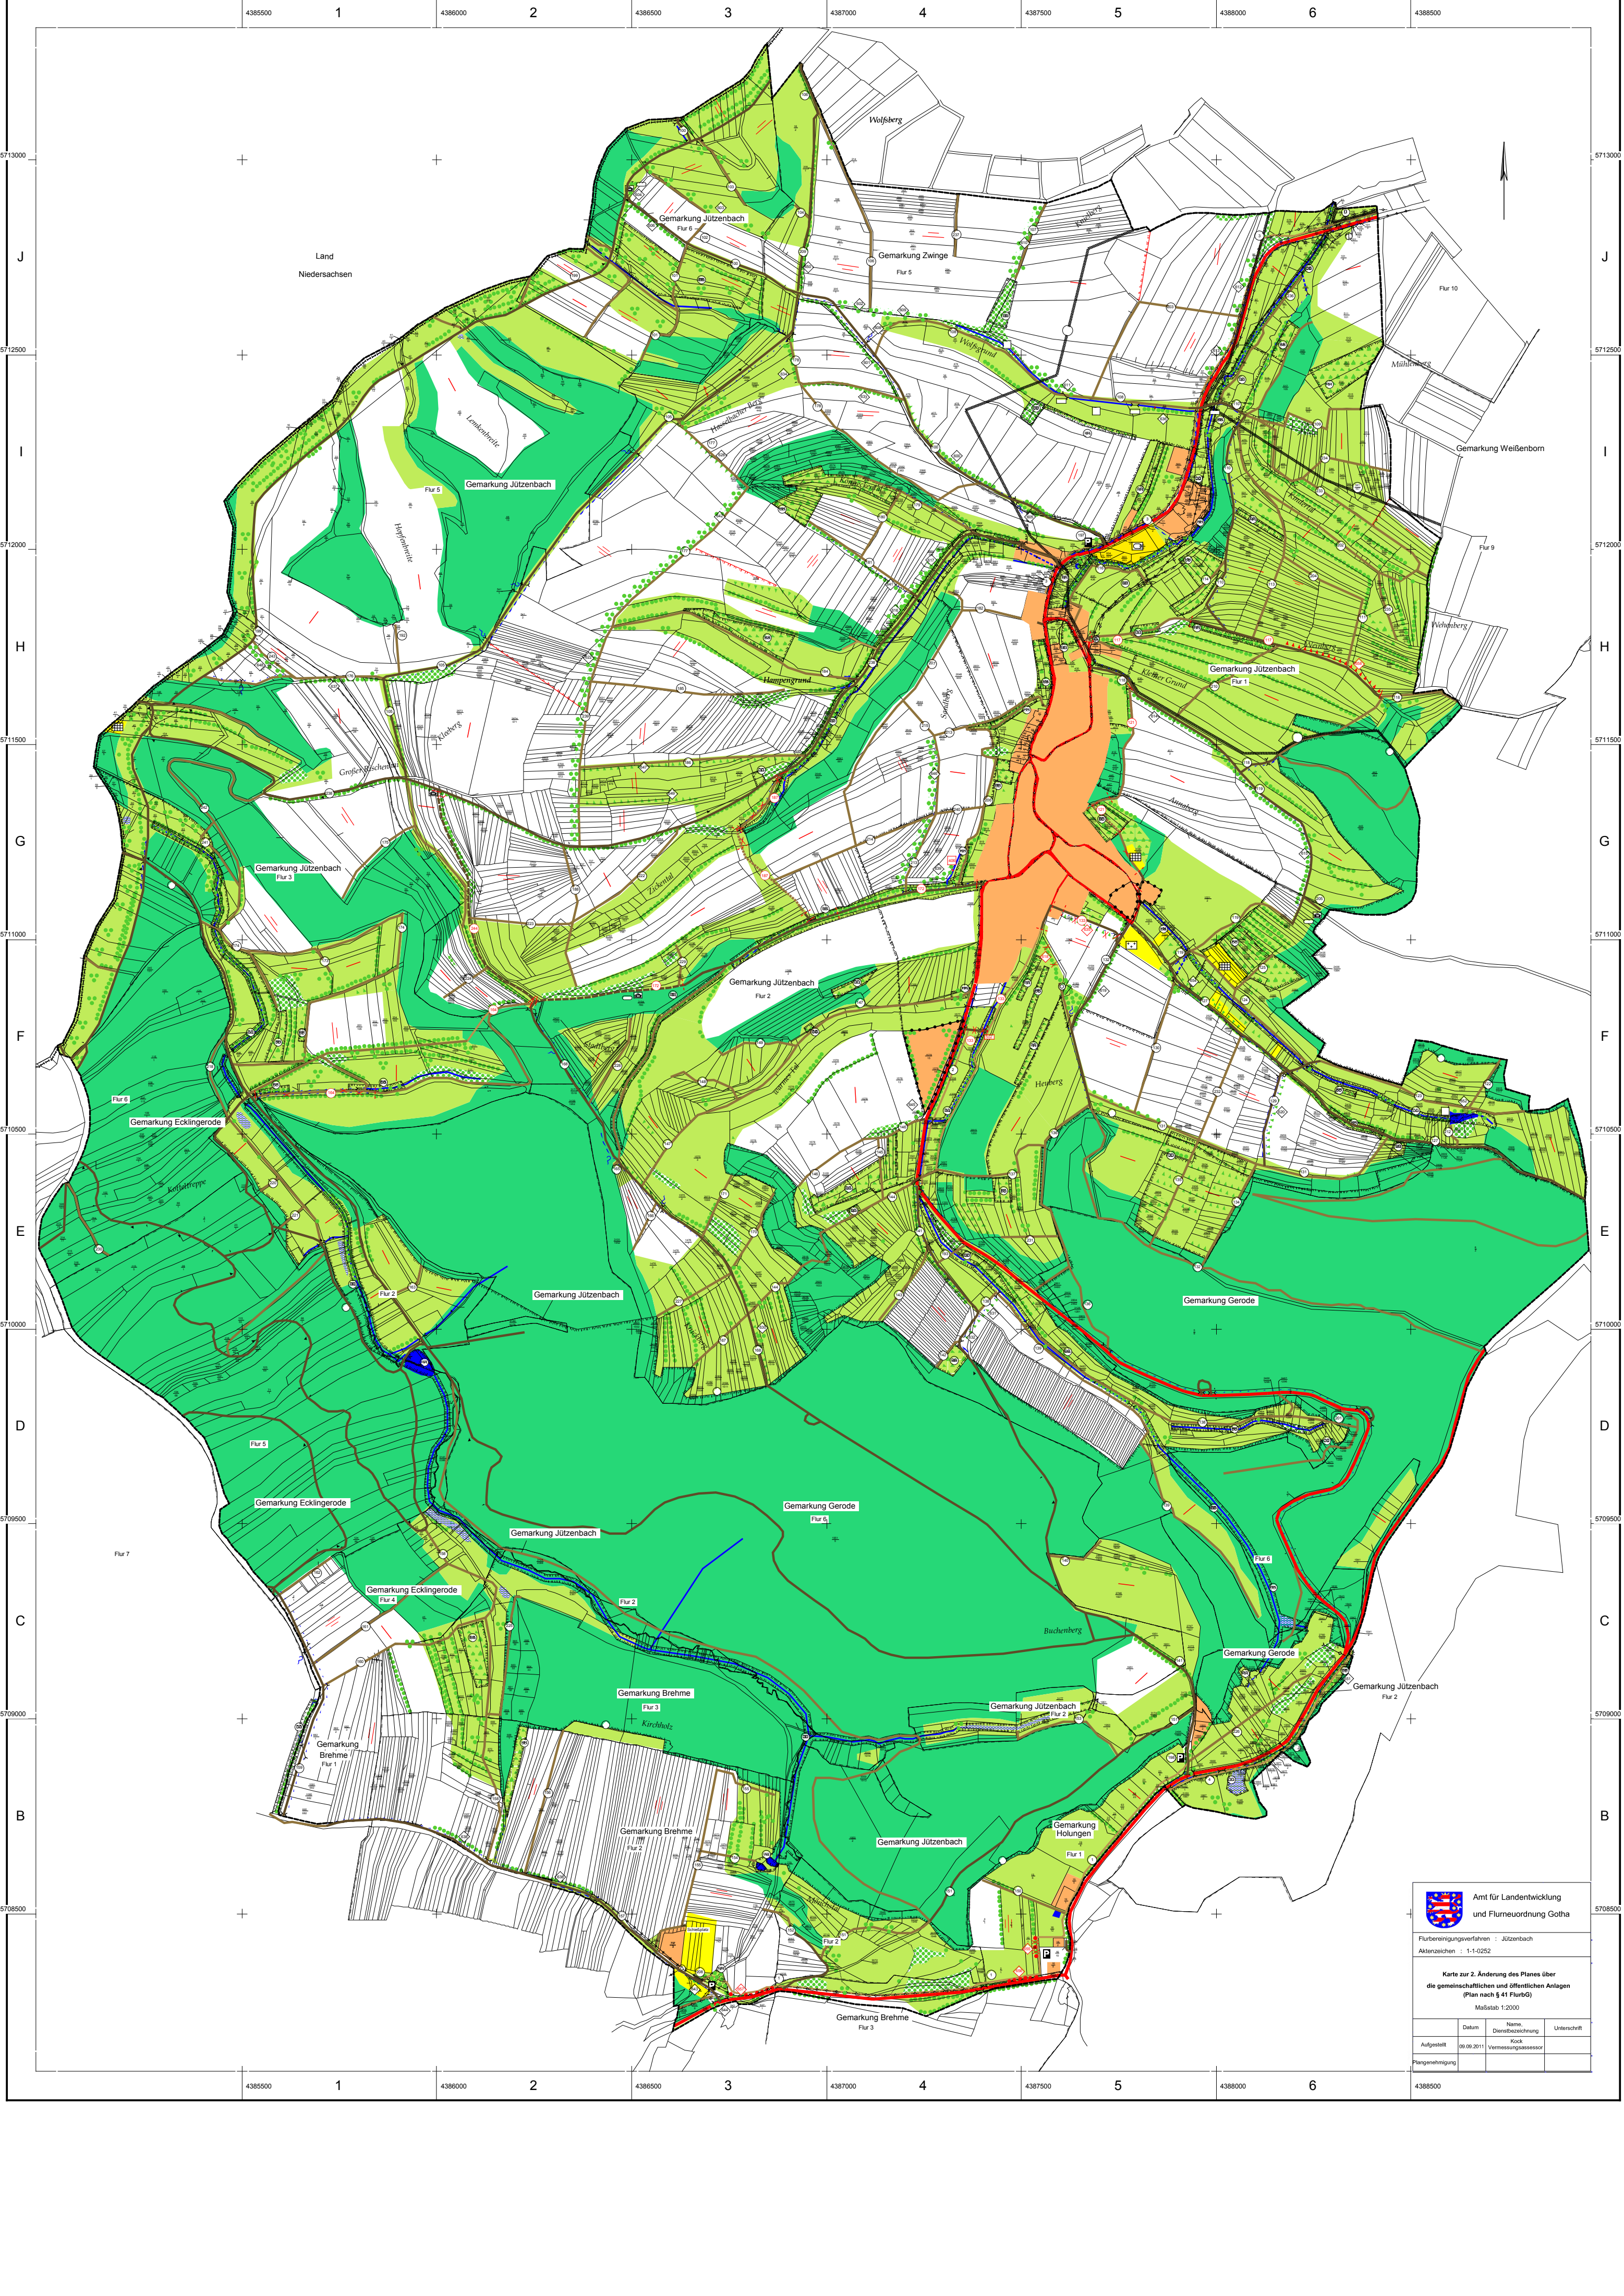




Amt für Landentwicklung
und Flurneuordnung Gotha

Flurbereinigungsverfahren : Jützenbach
Aktenzeichen : 1-1-0252

Karte zur 2. Änderung des Planes über
die gemeinschaftlichen und öffentlichen Anlagen
(Plan nach § 41 FlurbG)
Maßstab 1:2000

	Datum	Name, Dienstbezeichnung	Unterschrift
Aufgestellt	09.09.2011	KoK Vermessungsassessor	
Plangenehmigung			

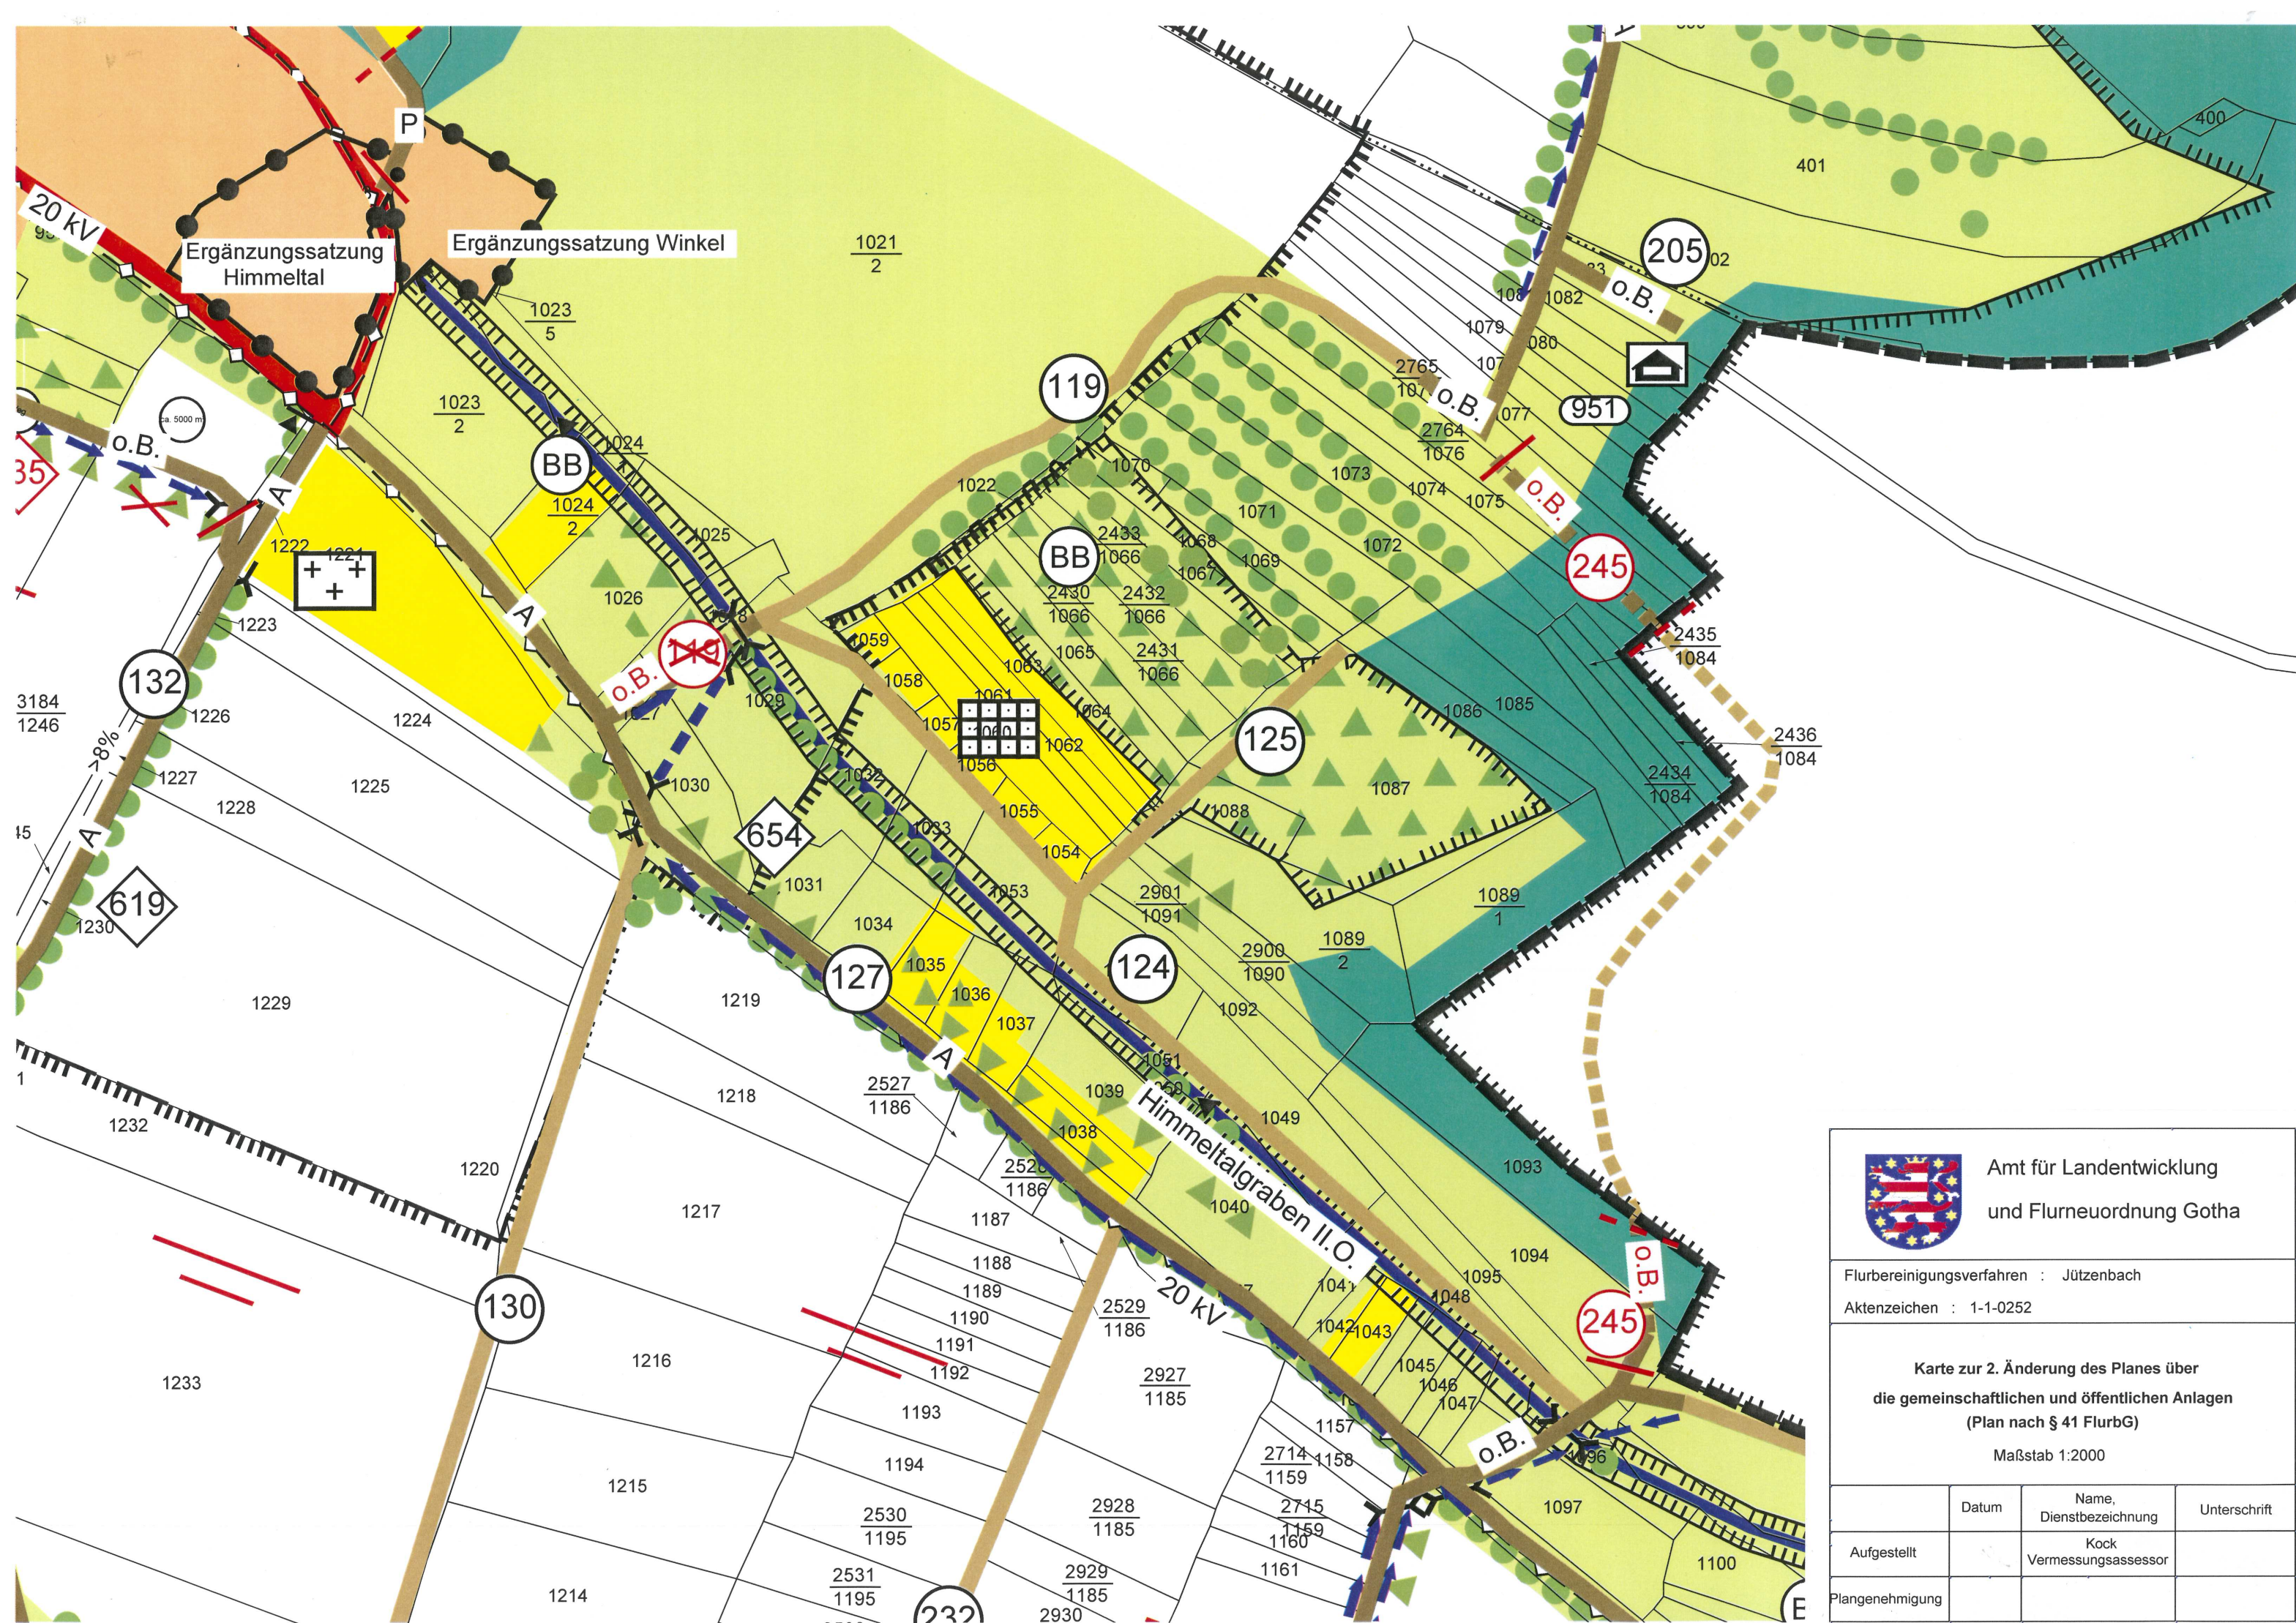

Amt für Landentwicklung
und Flurneuordnung Gotha


Flurbereinigungsverfahren : Jützenbach

Aktenzeichen : 1-1-0252

Karte zur 2. Änderung des Planes über
die gemeinschaftlichen und öffentlichen Anlagen
(Plan nach § 41 FlurbG)

Maßstab 1:2000

	Datum	Name, Dienstbezeichnung	Unterschrift
Aufgestellt		Kock Vermessungsassessor	
Plangenehmigung			

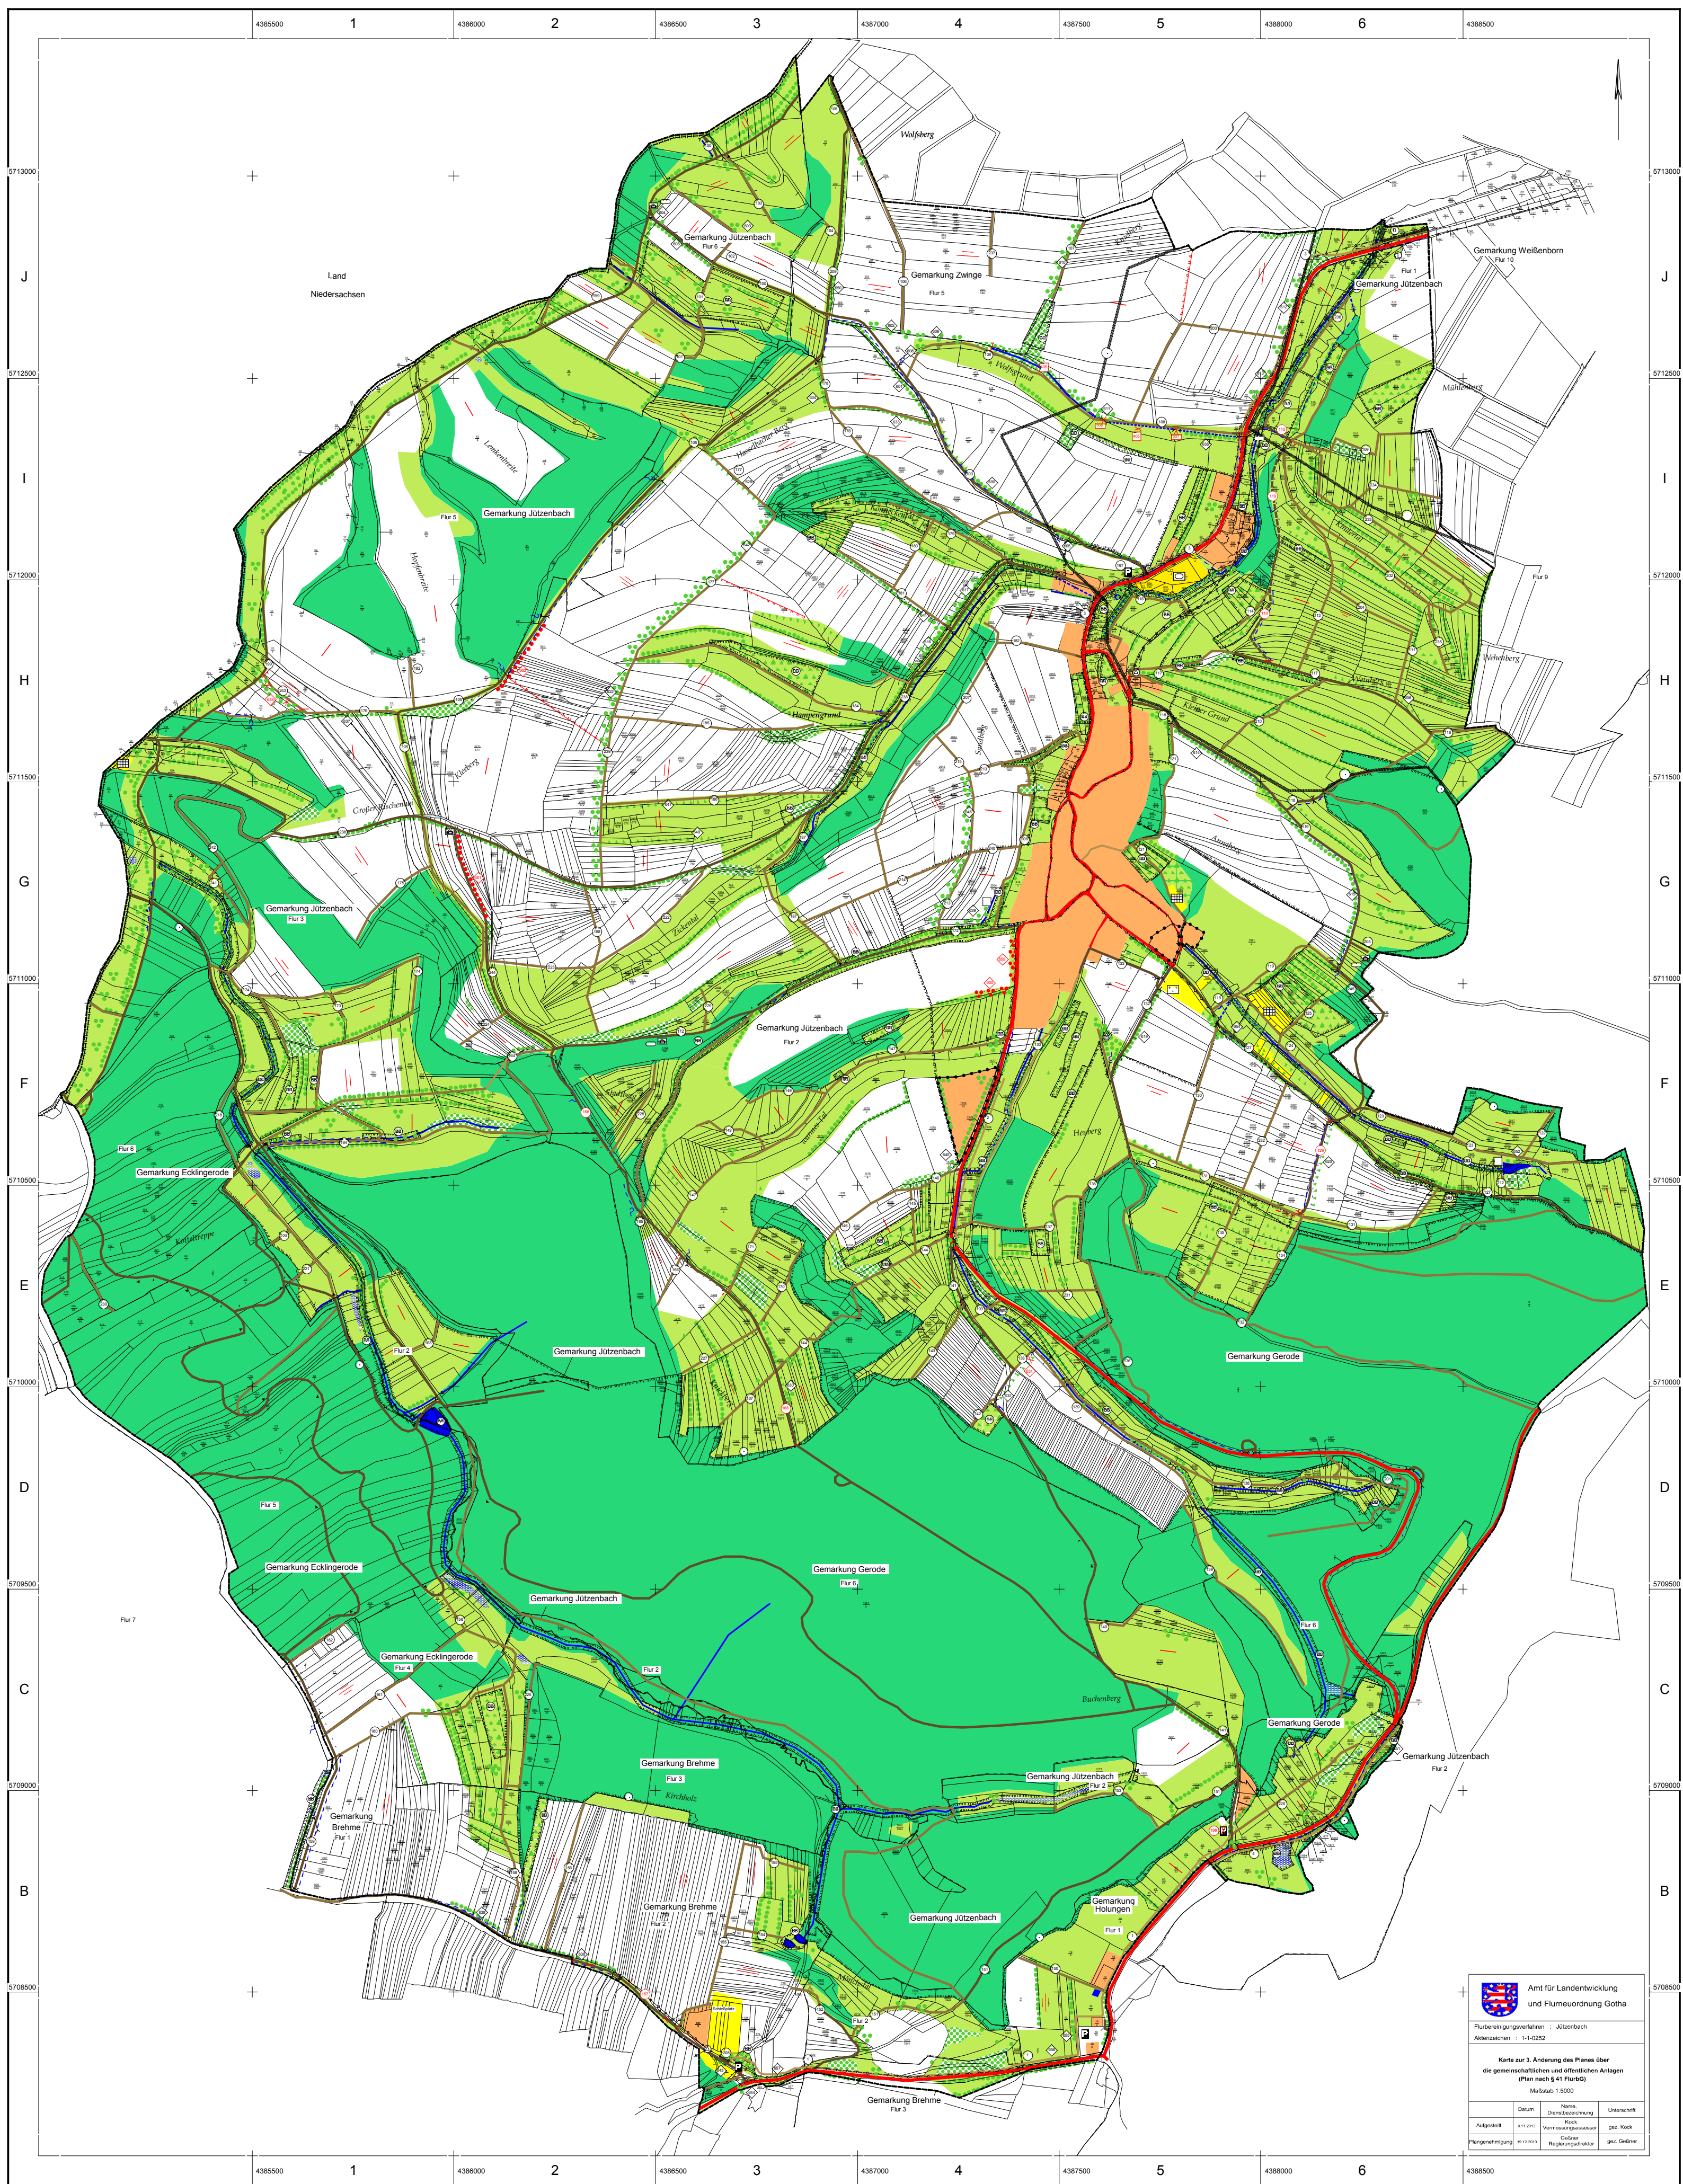





Amt für Landentwicklung
und Flurneuordnung Gotha

Flurbereinigungsverfahren : Jützenbach
Aktenzeichen : 1-1-0252

Karte zur 3. Änderung des Planes über
die gemeinschaftlichen und öffentlichen Anlagen
(Plan nach § 41 FlurbG)
Maßstab 1:5000

	Datum	Name, Dienstbezeichnung	Unterschrift
Aufgeßtellt	8.11.2013	Kock Vermessungsassessor	gez. Kock
Plan genehmigung	18.12.2013	Göbner Regierungsreferent	gez. Göbner

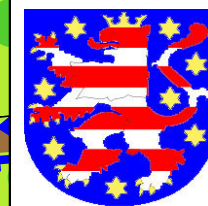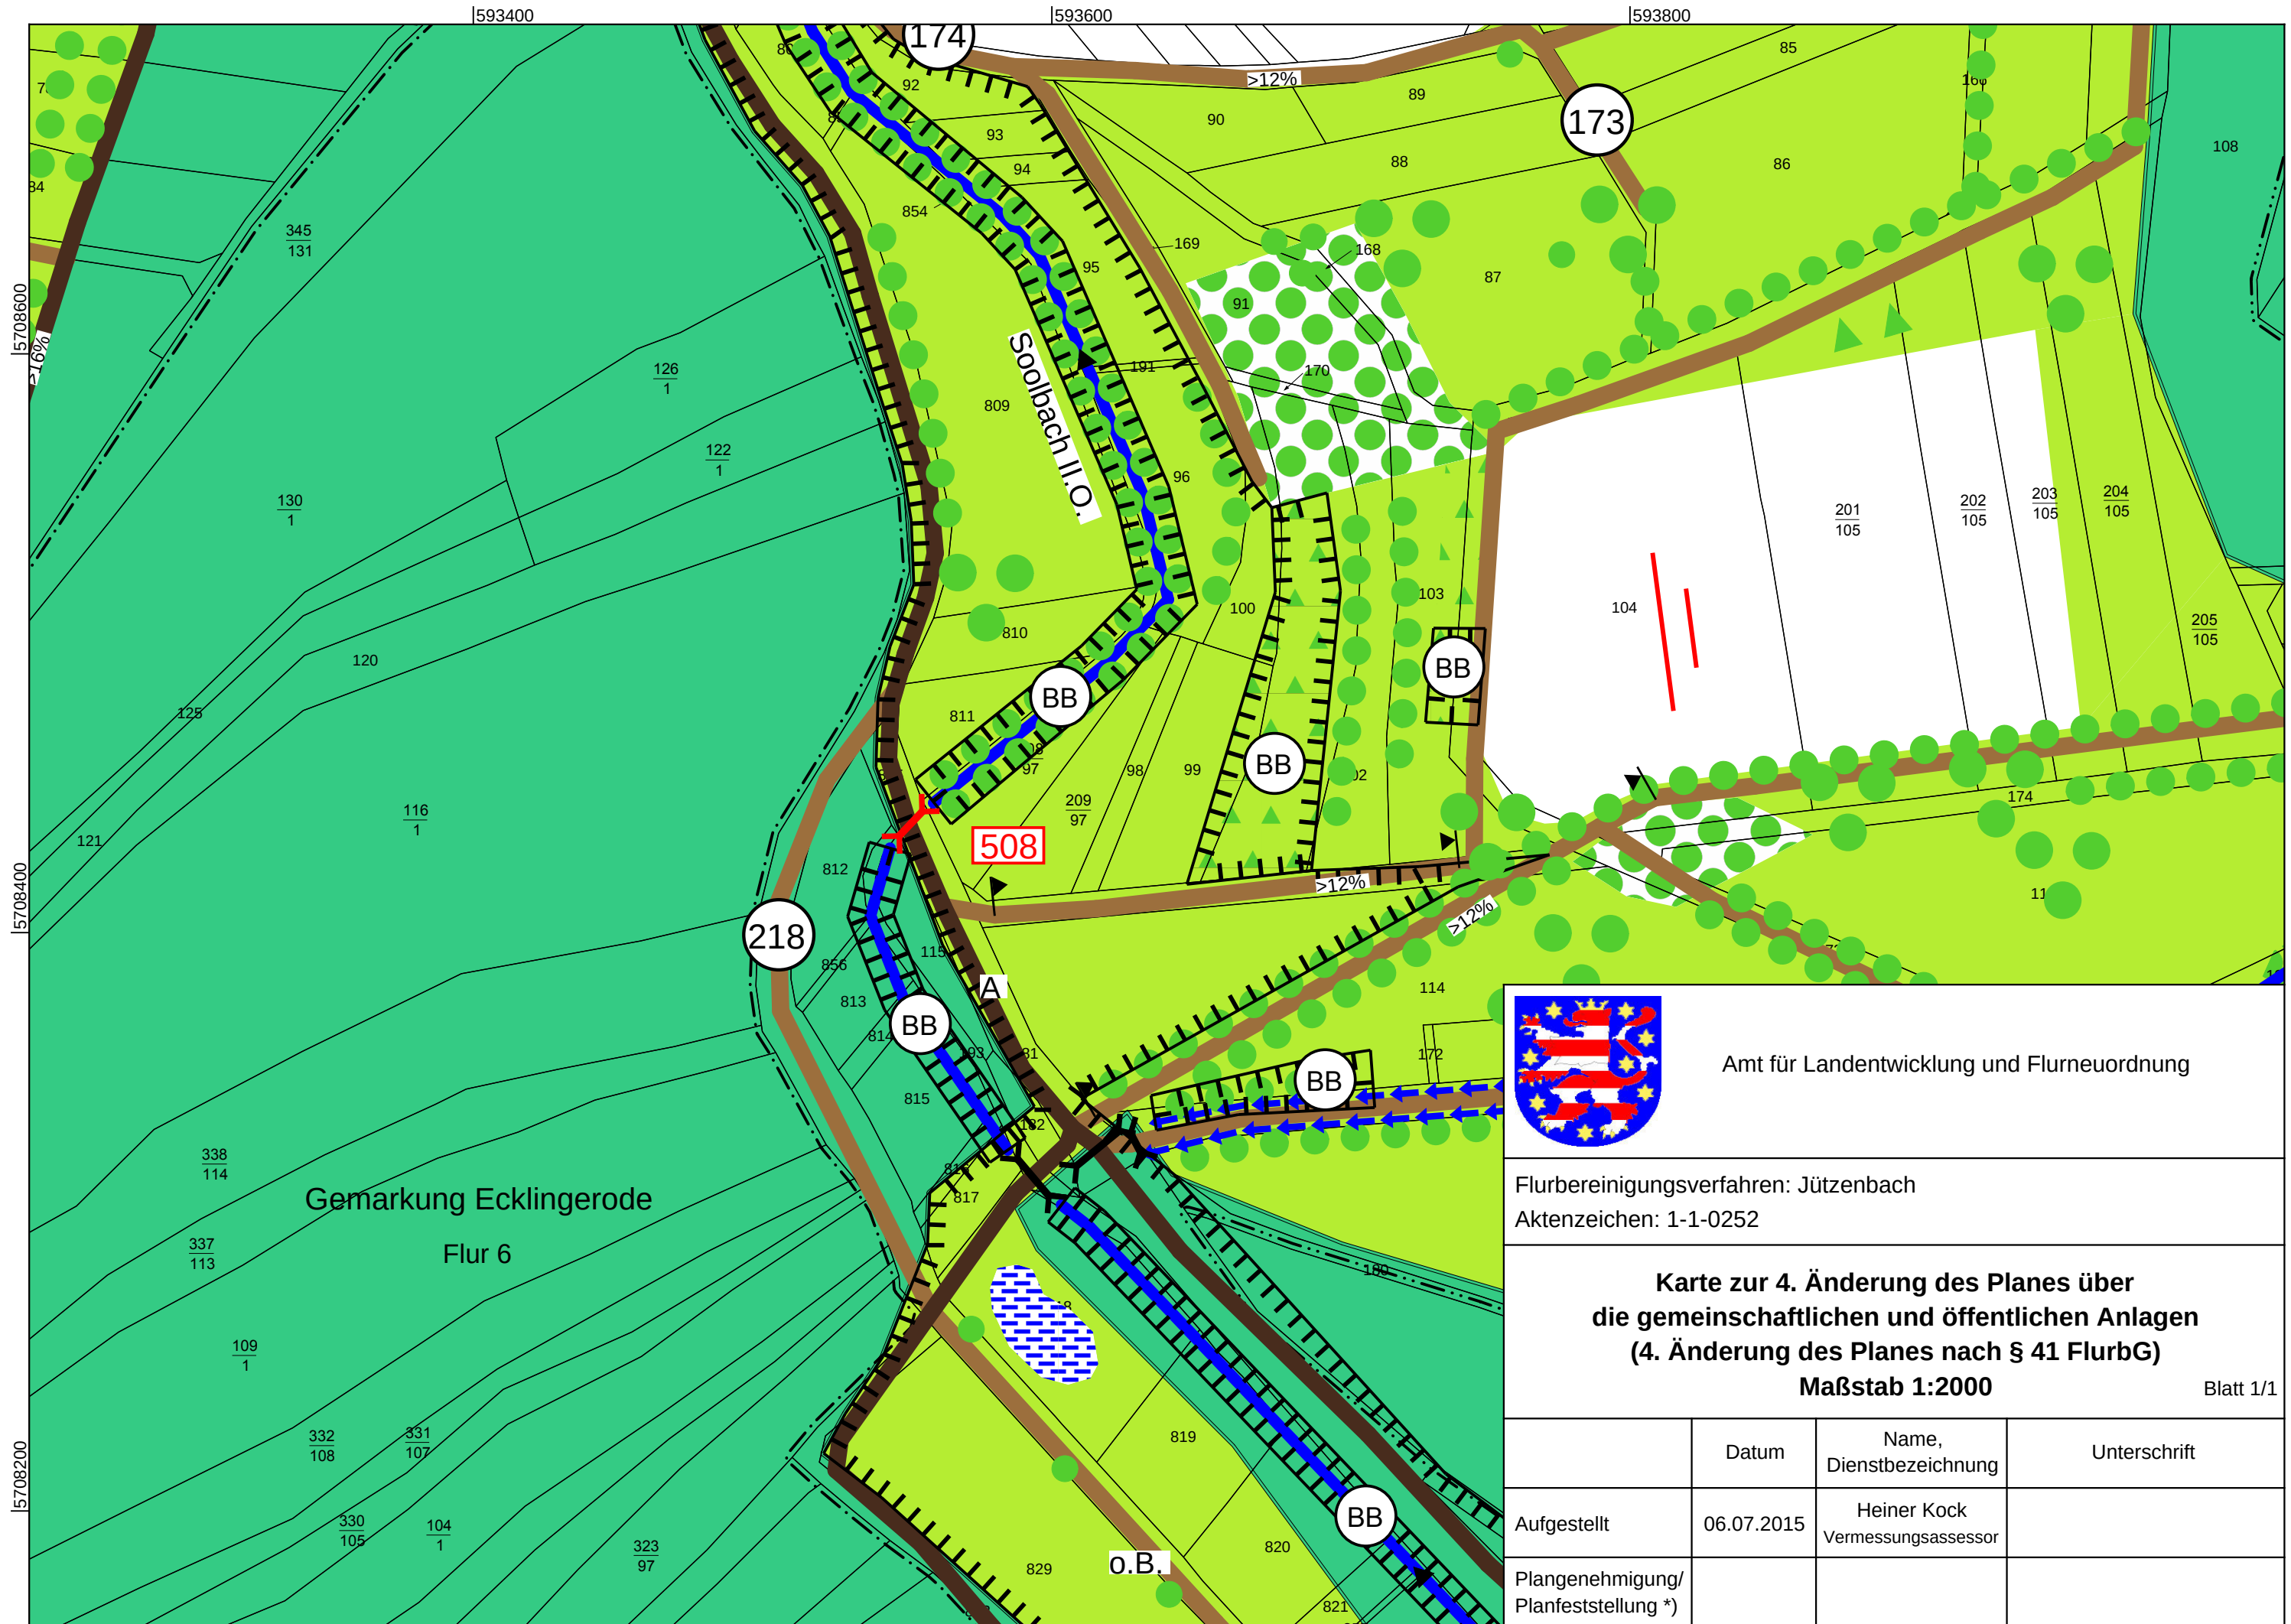

Amt für Landentwicklung und Flurneuordnung

Flurbereinigungsverfahren: Jützenbach
Aktenzeichen: 1-1-0252


**Karte zur 4. Änderung des Planes über
die gemeinschaftlichen und öffentlichen Anlagen
(4. Änderung des Planes nach § 41 FlurbG)
Maßstab 1:2000**

Blatt 1/1

	Datum	Name, Dienstbezeichnung	Unterschrift
Aufgestellt	06.07.2015	Heiner Kock Vermessungsassessor	
Plangenehmigung/ Planfeststellung *)			

* [nichtzutreffendes streichen]

Freistaat Thüringen

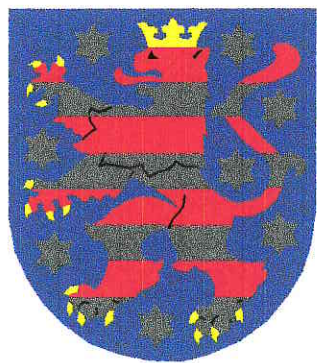

Flurneuordnungsverwaltung

Legende

zur Karte zum Wege- und Gewässerplan
mit landschaftspflegerischem Begleitplan
gem. §41 Flurbereinigungsgesetz (FlurbG)

1 Planfeststellung gem. §41 FlurbG der gemeinschaftlichen und öffentlichen Anlagen nach §39, §40 FlurbG

Der Umfang der Planfeststellung ergibt sich aus der Karte
in Verbindung mit dem Verzeichnis der Festsetzungen.

vorhanden geplant

1.1 Verkehrsanlagen

1.1.1		Schienenbahn
1.1.2		Öffentliche Straße
1.1.3		Verbindungs-, Feld- und Waldweg, befestigt
1.1.4		Feld- und Waldweg, unbefestigt
1.1.5		Sonstiger ländlicher Weg
1.1.6		Ausbau
1.1.7		Neubau
1.1.8		Längsgefälle (>8% ; >12% ; >16%)
1.1.9		Ausweichstelle
1.1.10		Zufahrt zu öffentlichen Straßen
1.1.11		Seltengraben
1.1.12		Parkplatz
		Nummer der Verkehrsanlage

1.2 Gewässer

1.2.1		Fließendes Gewässer
1.2.2		Verrohrung
1.2.3		Wasseraufnahme
1.2.4		Stehendes Gewässer
		Nummer des Gewässers

1.3 Bauwerke

1.3.1		Furt
1.3.2		Durchlaß
1.3.3		Brücke

vorhanden geplant

1.3.4		Ein-/Auslaufbauwerk
1.3.5		Sohlabsturz
1.3.6		Geröllfang, Sandfang
1.3.7		Wehr
1.3.8		Mauer
1.3.9		Sonstiges Bauwerk
		Nummer des Bauwerkes

1.4 Landschaftsgestaltende Anlagen

1.4.1		Einzelbaum, -strauch
1.4.2		Baum-, Strauch-, Gehölzgruppe
1.4.3		Baum-, Strauchreihe, Feldhecke
1.4.4		Obstbaumreihe
1.4.5		Feldgehölz
1.4.6		Streuobst
1.4.7		Anlage und Flächen für Naturschutz, Landschaftspflege, Erholung usw.
1.4.8		Für den Naturschutz bedeutsamer Randstreifen
		Nummer der landschaftsgestaltenden Anlage

1.5 Sonstige Anlagen

1.5.1		Bodenverbessernde Anlagen
1.5.2		Sonstige gemeinschaftliche Anlage
1.5.3		Aufschüttung
1.5.4		Abgrabung
		Nummer der sonstigen Anlage

1.6 Sonstige Angaben

1.6.1		Fortfallende Anlage
1.6.2		Grenze der Anlage
1.6.3		Grenze des Anlagen- bzw. Maßnahmenabschnittes

2 Sonstige Darstellungen

(nicht planfeststellungsbezogen)

2.1 Grenzen

2.1.1		Grenze des Flurbereinigungsgebietes
2.1.2		Landesgrenze
2.1.3		Kreisgrenze
2.1.4		Gemeindegrenze
2.1.5		Gemarkungsgrenze

2.2 Land- und forstwirtschaftliche Flächen

2.2.1		Acker, Gartenland
2.2.2		Grünland
2.2.3		Sonderkultur
2.2.4		Wald, Holzung bzw. Aufforstung
2.2.5		Nutzungsgrenze

vorhanden geplant

2.3 Hauptversorgungs- und -entsorgungsleitungen

2.3.1		Oberirdische Leitung
2.3.2		Unterirdische Leitung

2.4 Bauflächen und Vorhaben im Außenbereich (§35 BauGB)

2.4.1		Baufläche
2.4.2		Aussiedlung
2.4.3		Geltungsbereich des Bebauungsplanes

2.5 Flächen für den Gemeinbedarf sowie Ver- und Entsorgungsanlagen und öffentliche Grünflächen

2.5.1		Kläranlage
2.5.2		Wasserbehälter
2.5.3		Güllebehälter, -becken
2.5.4		Pumpwerk
2.5.5		Wasserwerk
2.5.6		Brunnen
2.5.7		Umformerstation
2.5.8		Freibad
2.5.9		Friedhof
2.5.10		Kleingärten
2.5.11		Schutzhütte
2.5.12		Sportplatz
2.5.13		Spiel- und Liegewiese
2.5.14		Campingplatz
2.5.15		Grillplatz
2.5.16		Sonstige Flächen, Anlagen

2.6 Schutzgebiete und geschützte Denkmale

2.6.1		Grenze nach Naturschutzrecht
2.6.2		Naturschutzgebiet
2.6.3		Landschaftsschutzgebiet
2.6.4		Biosphärenreservat
2.6.5		Naturpark
2.6.6		Nationalpark
2.6.7		Besonders geschützte Biotope
2.6.8		Geschützter Landschaftsbestandteil
2.6.9		Naturdenkmal
2.6.10		Grenze nach Wasserrecht
2.6.11		Wasserschutzgebiet Zone I, II, III
2.6.12		Heilquellenschutzgebiet
2.6.13		Überschwemmungsgebiet
2.6.14		Grenze nach Denkmalschutzrecht
2.6.15		Kulturdenkmal

2.7 Bodenverbesserungen

		Bodenverbesserungen
--	--	---------------------

2.8 Sonstige Angaben

2.8.1		Bearbeitungsrichtung
2.8.2		Bedingungsgrenze
2.8.3		Vernässung