


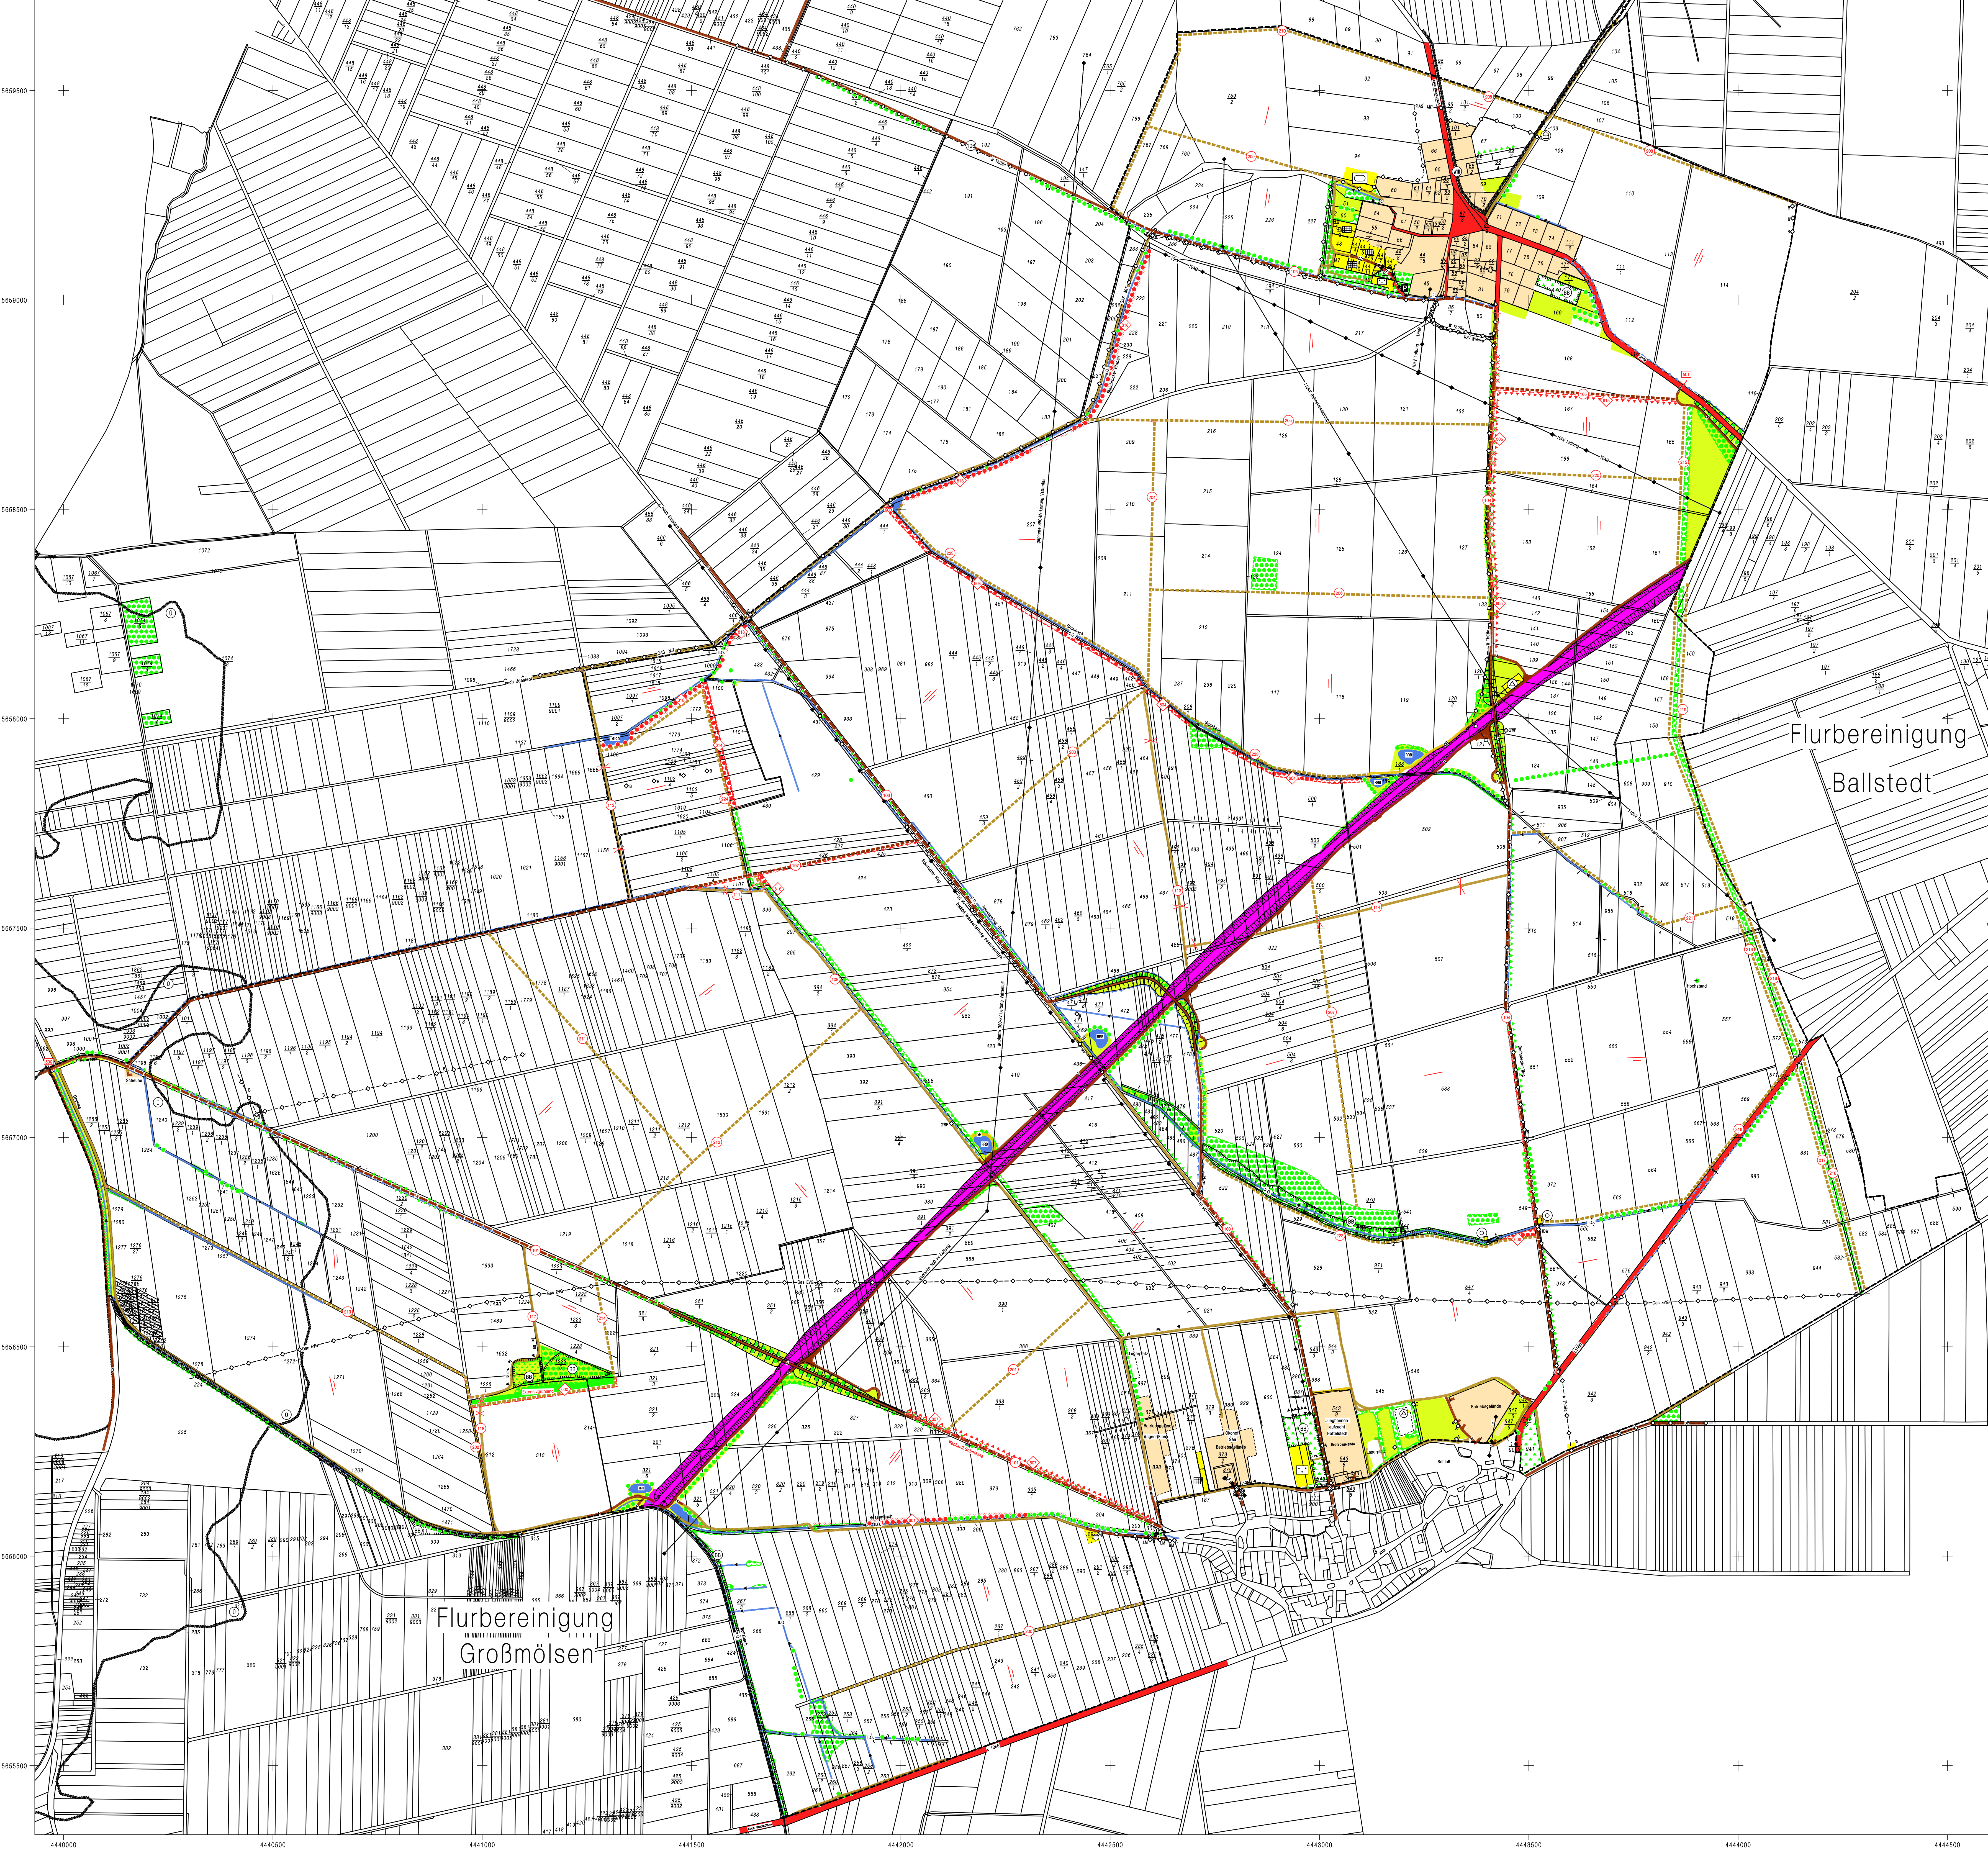

Legende

1 Planfeststellung gem. §41 FlurbG
der gemeinschaftlichen und öffentlichen
Anlagen nach §39, §40 FlurbG

Der Umfang der Planfeststellung ergibt sich aus der Karte
in Verbindung mit dem Verzeichnis der Festsetzungen.

2 Sonstige Darstellungen

(Hoch planfeststellungsbezogen)

1.1 Verkehrsnetze

vorhanden geplant

1.1.1 Schienenbahn
1.1.2 Öffentliche Straße
1.1.3 Verbindungs-Feld- und Waldweg, befestigt
1.1.4 Feld- und Waldweg, unbefestigt
1.1.5 Sonstiger landlicher Weg

ab - ohne Baustell
ab - vorhanden genehm. Trag (Baustell)
B - Baustell
F - Baustell, plan
R - Baustell

1.2 Gewässer

vorhanden geplant

1.2.1 Fließendes Gewässer
1.2.2 Versickerung
1.2.3 Gewässer I. Ordnung
1.2.4 Gewässer II. Ordnung
1.2.5 Gewässer mit untergeordn. Bedeutung
1.2.6 Gewässer

ab - ohne Baustell
ab - vorhanden genehm. Trag (Baustell)
B - Baustell
F - Baustell, plan
R - Baustell

1.3 Bauwerke

vorhanden geplant

1.3.1 Furt
1.3.2 Durchlauf
1.3.3 Brücke
1.3.4 Ein-Raumbauwerk
1.3.5 Schrägbauwerk
1.3.6 Geröllfang, Sandfang
1.3.7 Mauer
1.3.8 Mauer
1.3.9 Sonstiges Bauwerk

ab - ohne Baustell
ab - vorhanden genehm. Trag (Baustell)
B - Baustell
F - Baustell, plan
R - Baustell

1.4 Landschaftsgestaltende Anlagen

vorhanden geplant

1.4.1 Einzelbaum, Strauch
1.4.2 Baum-, Strauch-, Gehölzgruppe
1.4.3 Baum-, Strauchreihe, Fledermaus
1.4.4 Obstbaureihe
1.4.5 Feldgehölz
1.4.6 Streubaum
1.4.7 Anlage und Flächen für Naturschutz, Landschaftspflege, Erholung usw.
1.4.8 Für den Naturschutz bedeutsamer Handstellen

ab - ohne Baustell
ab - vorhanden genehm. Trag (Baustell)
B - Baustell
F - Baustell, plan
R - Baustell

1.5 Sonstige Anlagen

vorhanden geplant

1.5.1 Bodenverbessernde Anlagen
1.5.2 Sonstige gemeinschaftliche Anlagen
1.5.3 Aufschüttung
1.5.4 Abgrabung

ab - ohne Baustell
ab - vorhanden genehm. Trag (Baustell)
B - Baustell
F - Baustell, plan
R - Baustell

1.6 Sonstige Angaben

vorhanden geplant

1.6.1 Fortfallende Anlage
1.6.2 Grenze der Anlage
1.6.3 Grenze des Anlagen- bzw. Maßnahmenabschnittes

ab - ohne Baustell
ab - vorhanden genehm. Trag (Baustell)
B - Baustell
F - Baustell, plan
R - Baustell

2.1 Grenzen

vorhanden geplant

2.1.1 Grenze des Flurbereinigungsgebietes
2.1.2 Landesgrenze
2.1.3 Kreisgrenze
2.1.4 Gemeindegrenze
2.1.5 Gemeindegrenze

2.2 Land- und forstwirtschaftliche Flächen

vorhanden geplant

2.2.1 GR
2.2.2 HO
2.2.3 HO
2.2.4 H
2.2.5 Nutzungsgrenze

ab - ohne Baustell
ab - vorhanden genehm. Trag (Baustell)
B - Baustell
F - Baustell, plan
R - Baustell

2.3 Hauptversorgungs- und Entsorgungsleitungen

vorhanden geplant

2.3.1 Oberirdische Leitung
2.3.2 Unterirdische Leitung
2.3.3 Leitung für untergeordnete Bedeutung
2.3.4 Leitung

ab - ohne Baustell
ab - vorhanden genehm. Trag (Baustell)
B - Baustell
F - Baustell, plan
R - Baustell

2.4 Baufächen und Vorhaben im Außenbereich (§35 BauBf)

vorhanden geplant

2.4.1 Baufäche
2.4.2 Ausweisung
2.4.3 Geltungsbereich des Bebauungsplanes

ab - ohne Baustell
ab - vorhanden genehm. Trag (Baustell)
B - Baustell
F - Baustell, plan
R - Baustell

2.5 Flächen für den Gemeindefürsorge- und Entsorgungszweck sowie für- und Entsorgungszweck

vorhanden geplant

2.5.1 Kfz-Anlage
2.5.2 Wasserbehälter
2.5.3 Güterbehälter, -becken
2.5.4 Pumpwerk
2.5.5 Wasserwerk
2.5.6 Umformanlage
2.5.7 Industriehof
2.5.8 Friedhof
2.5.9 Kriegerdenkmal
2.5.10 Schutzfläche
2.5.11 Sportplatz
2.5.12 Spiel- und Liegefläche
2.5.13 Campingplatz
2.5.14 Grillplatz
2.5.15 Sonstige Flächen, Anlagen

ab - ohne Baustell
ab - vorhanden genehm. Trag (Baustell)
B - Baustell
F - Baustell, plan
R - Baustell

2.6 Schutzgebiete und geschützte Deutliche

vorhanden geplant

2.6.1 Grenze nach Naturschutzrecht
2.6.2 Naturschutzgebiet
2.6.3 Landschaftsschutzgebiet
2.6.4 Biosphärenreservat
2.6.5 Naturpark
2.6.6 Nationalpark
2.6.7 Besonders geschützte Biotope
2.6.8 Geschützter Landschaftsbestandteil
2.6.9 Naturdenkmal
2.6.10 Grenze nach Wasserrecht
2.6.11 Wasserschutzgebiet Zone I, II, III
2.6.12 Fischereischutzgebiet
2.6.13 Überschwemmungsgebiet
2.6.14 Grenze nach Denkmalschutzrecht
2.6.15 Kulturdenkmal

ab - ohne Baustell
ab - vorhanden genehm. Trag (Baustell)
B - Baustell
F - Baustell, plan
R - Baustell

2.7 Bodenverbesserungen

vorhanden geplant

2.7.1 Bodenverbesserung
2.7.2 Bodenverbesserung
2.7.3 Bodenverbesserung

ab - ohne Baustell
ab - vorhanden genehm. Trag (Baustell)
B - Baustell
F - Baustell, plan
R - Baustell

2.8 Sonstige Angaben

vorhanden geplant

2.8.1 Bebauungsrichtung
2.8.2 Bebauungsgrenze
2.8.3 Verbesserung

ab - ohne Baustell
ab - vorhanden genehm. Trag (Baustell)
B - Baustell
F - Baustell, plan
R - Baustell

Beilage Nr. 1 zur Anlage 500

**Amt für Landentwicklung
und Flurneuordnung
Gotha**


Flurbereinigungsverfahren: **Bachstedt**


Aktenzeichen: **1-3-0102**

**Karte zum Plan über
die gemeinschaftlichen und öffentlichen Anlagen
(Plan nach § 41 FlurbG)**

Maßstab 1 : 5000

Datum	05.02.2008	Name, Dienstbezeichnung	Leber Obervermessungsartin	Unterschrift	
Aufgestellt	05.02.2008	Plan genehmigung	15.02.08	Heppling Lfd. BD	

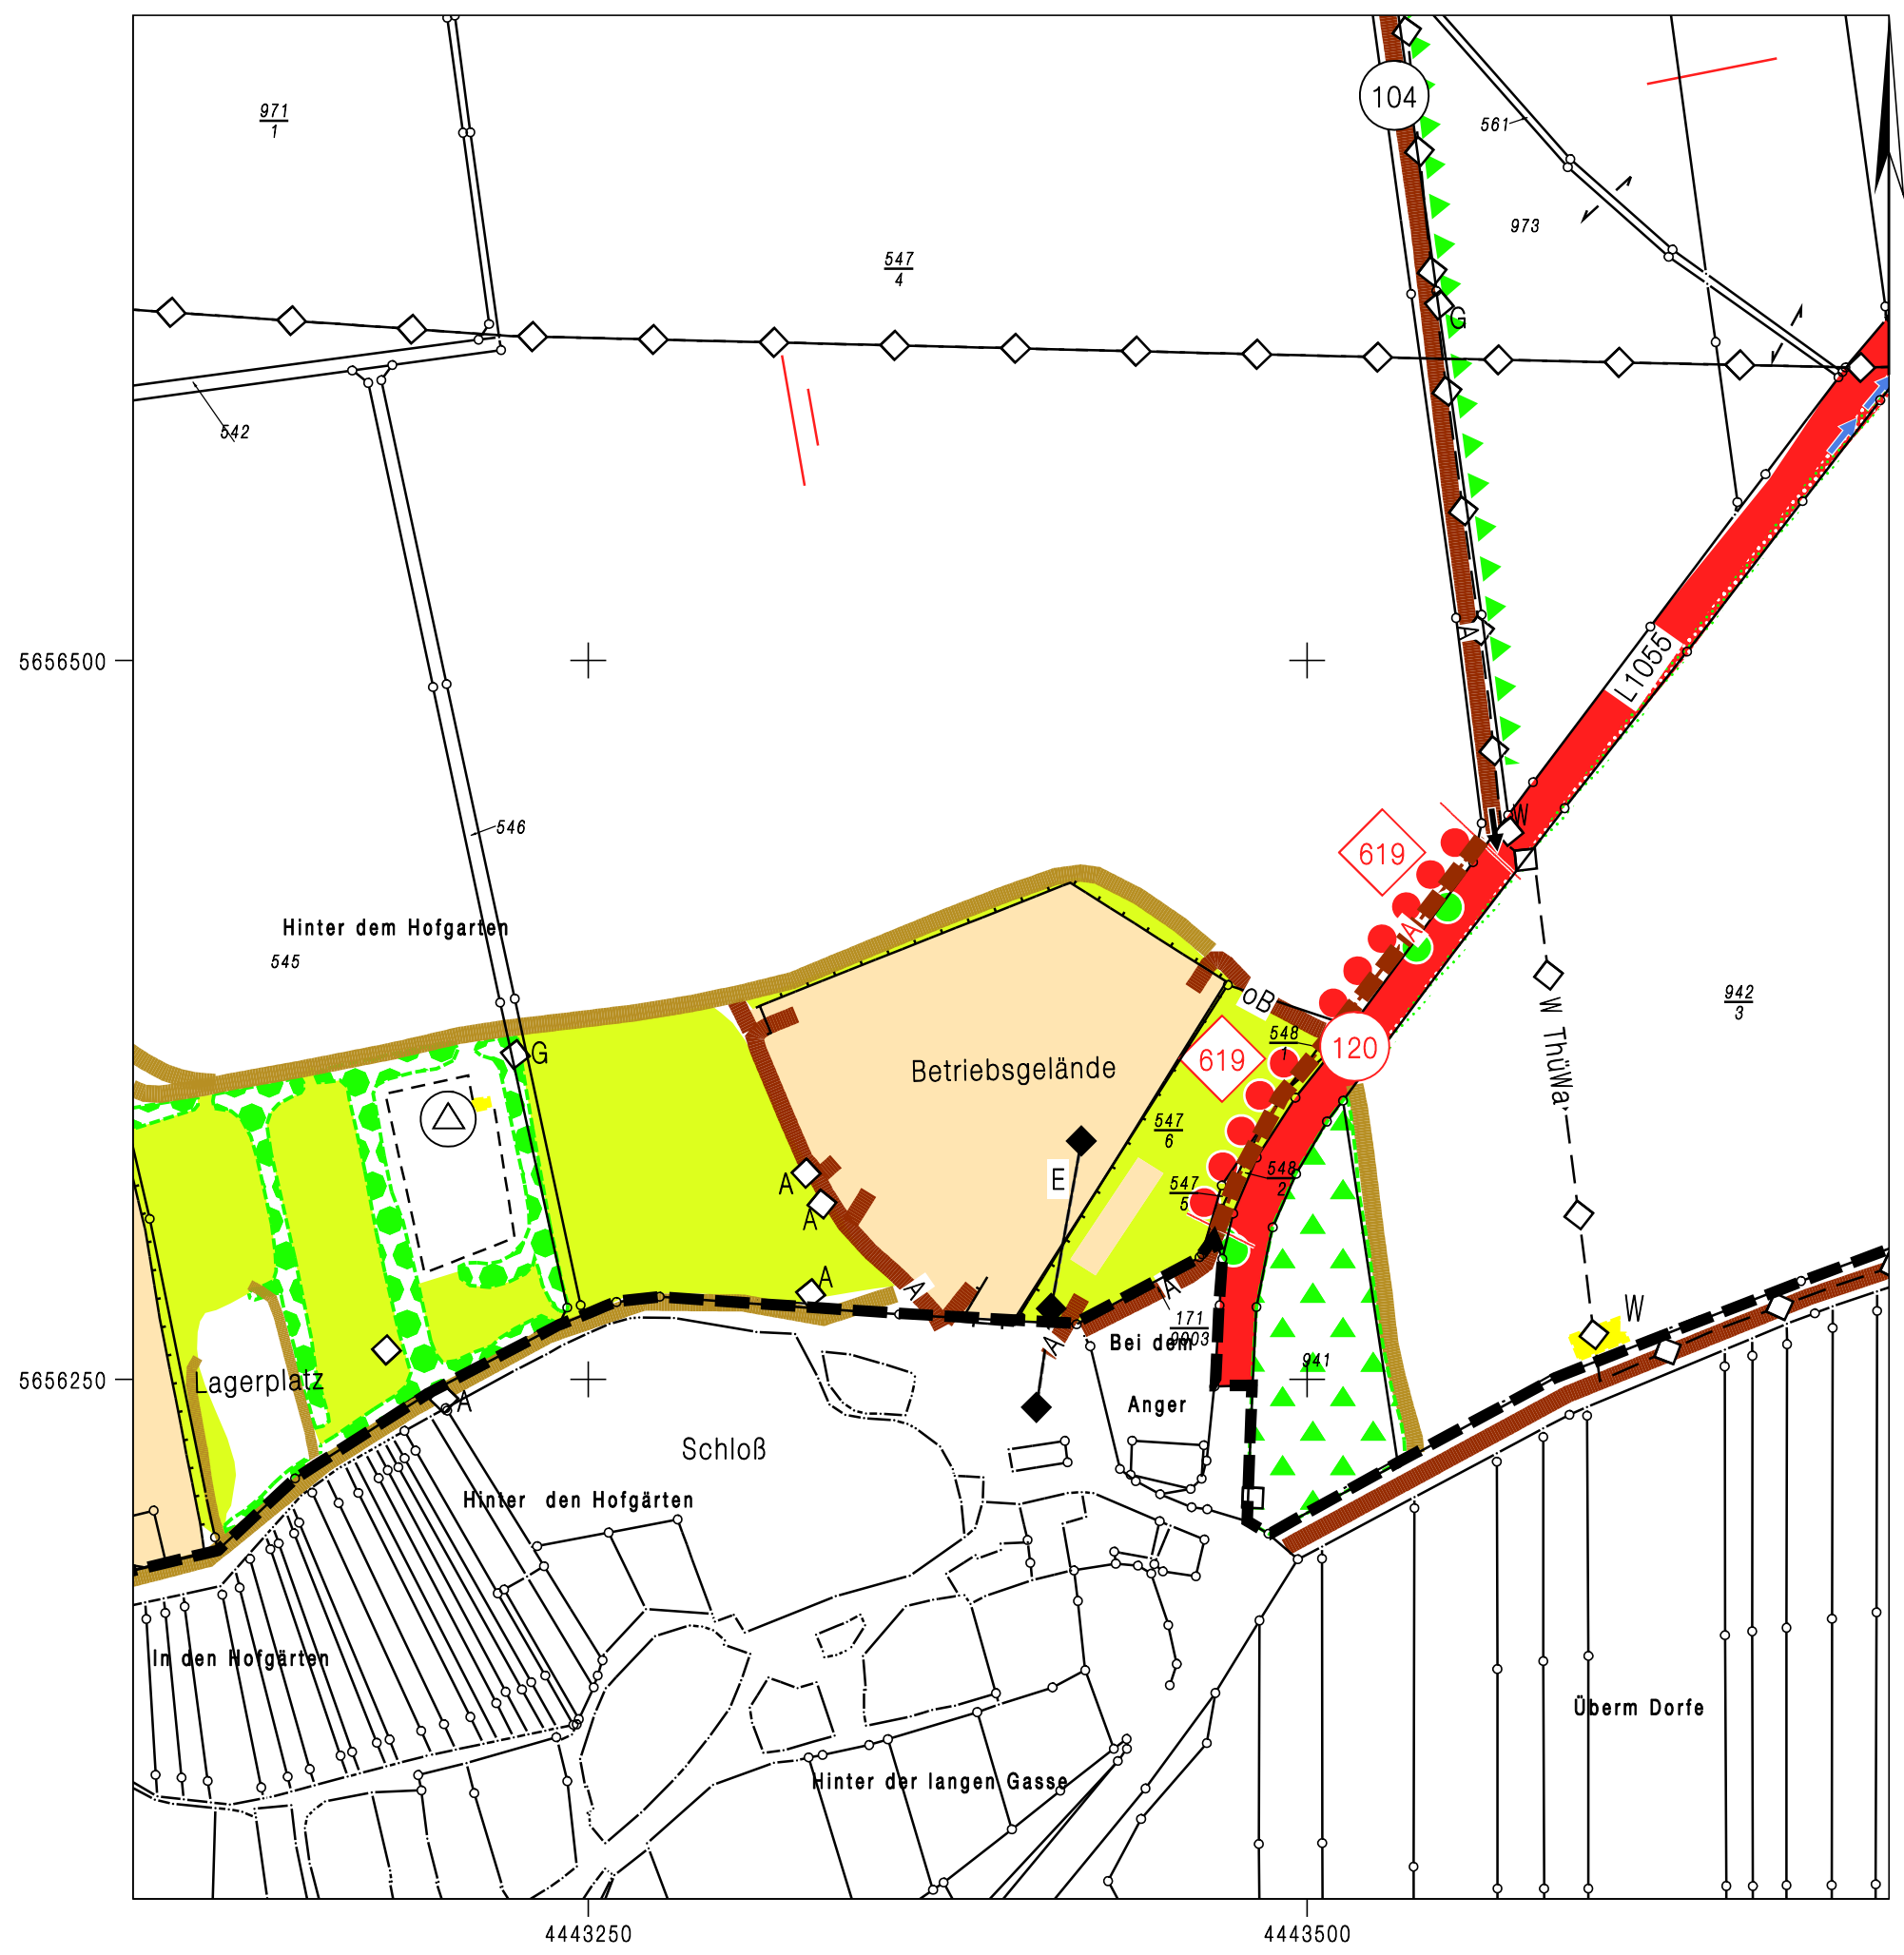

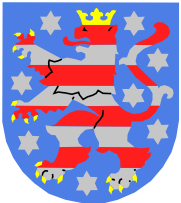

Amt für Landentwicklung
und Flurneuordnung

Gotha

Flurbereinigungsverfahren : **Bachstedt**


Aktenzeichen : **1-3-0102**

**Karte zur 1. Änderung des Planes über
die gemeinschaftlichen und öffentlichen Anlagen
(1. Änderung des Planes nach § 41 FlurbG)**

Maßstab 1 : 2500

Blatt 1

	Datum	Name, Dienstbezeichnung	Unterschrift
Aufgestellt	12.08.2011	Leber OVR'in	gez. Leber
Plangenehmigung	23.08.2011	Hartmann VD	gez. Hartmann

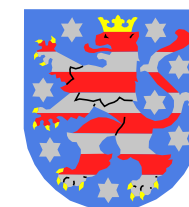

Amt für Landentwicklung
und Flurneuordnung
Gotha

Flurbereinigungsverfahren : **Bachstedt**



Aktenzeichen : **1-3-0102**

**Karte zur 1. Änderung des Planes über
die gemeinschaftlichen und öffentlichen Anlagen
(1. Änderung des Planes nach § 41 FlurbG)**

Maßstab 1 : 2500

Blatt 2

	Datum	Name, Dienstbezeichnung	Unterschrift
Aufgestellt	12.08.2011	Leber OVR'in	gez. Leber
Plangenehmigung	23.08.2011	Hartmann VD	gez. Hartmann

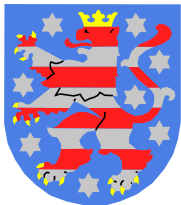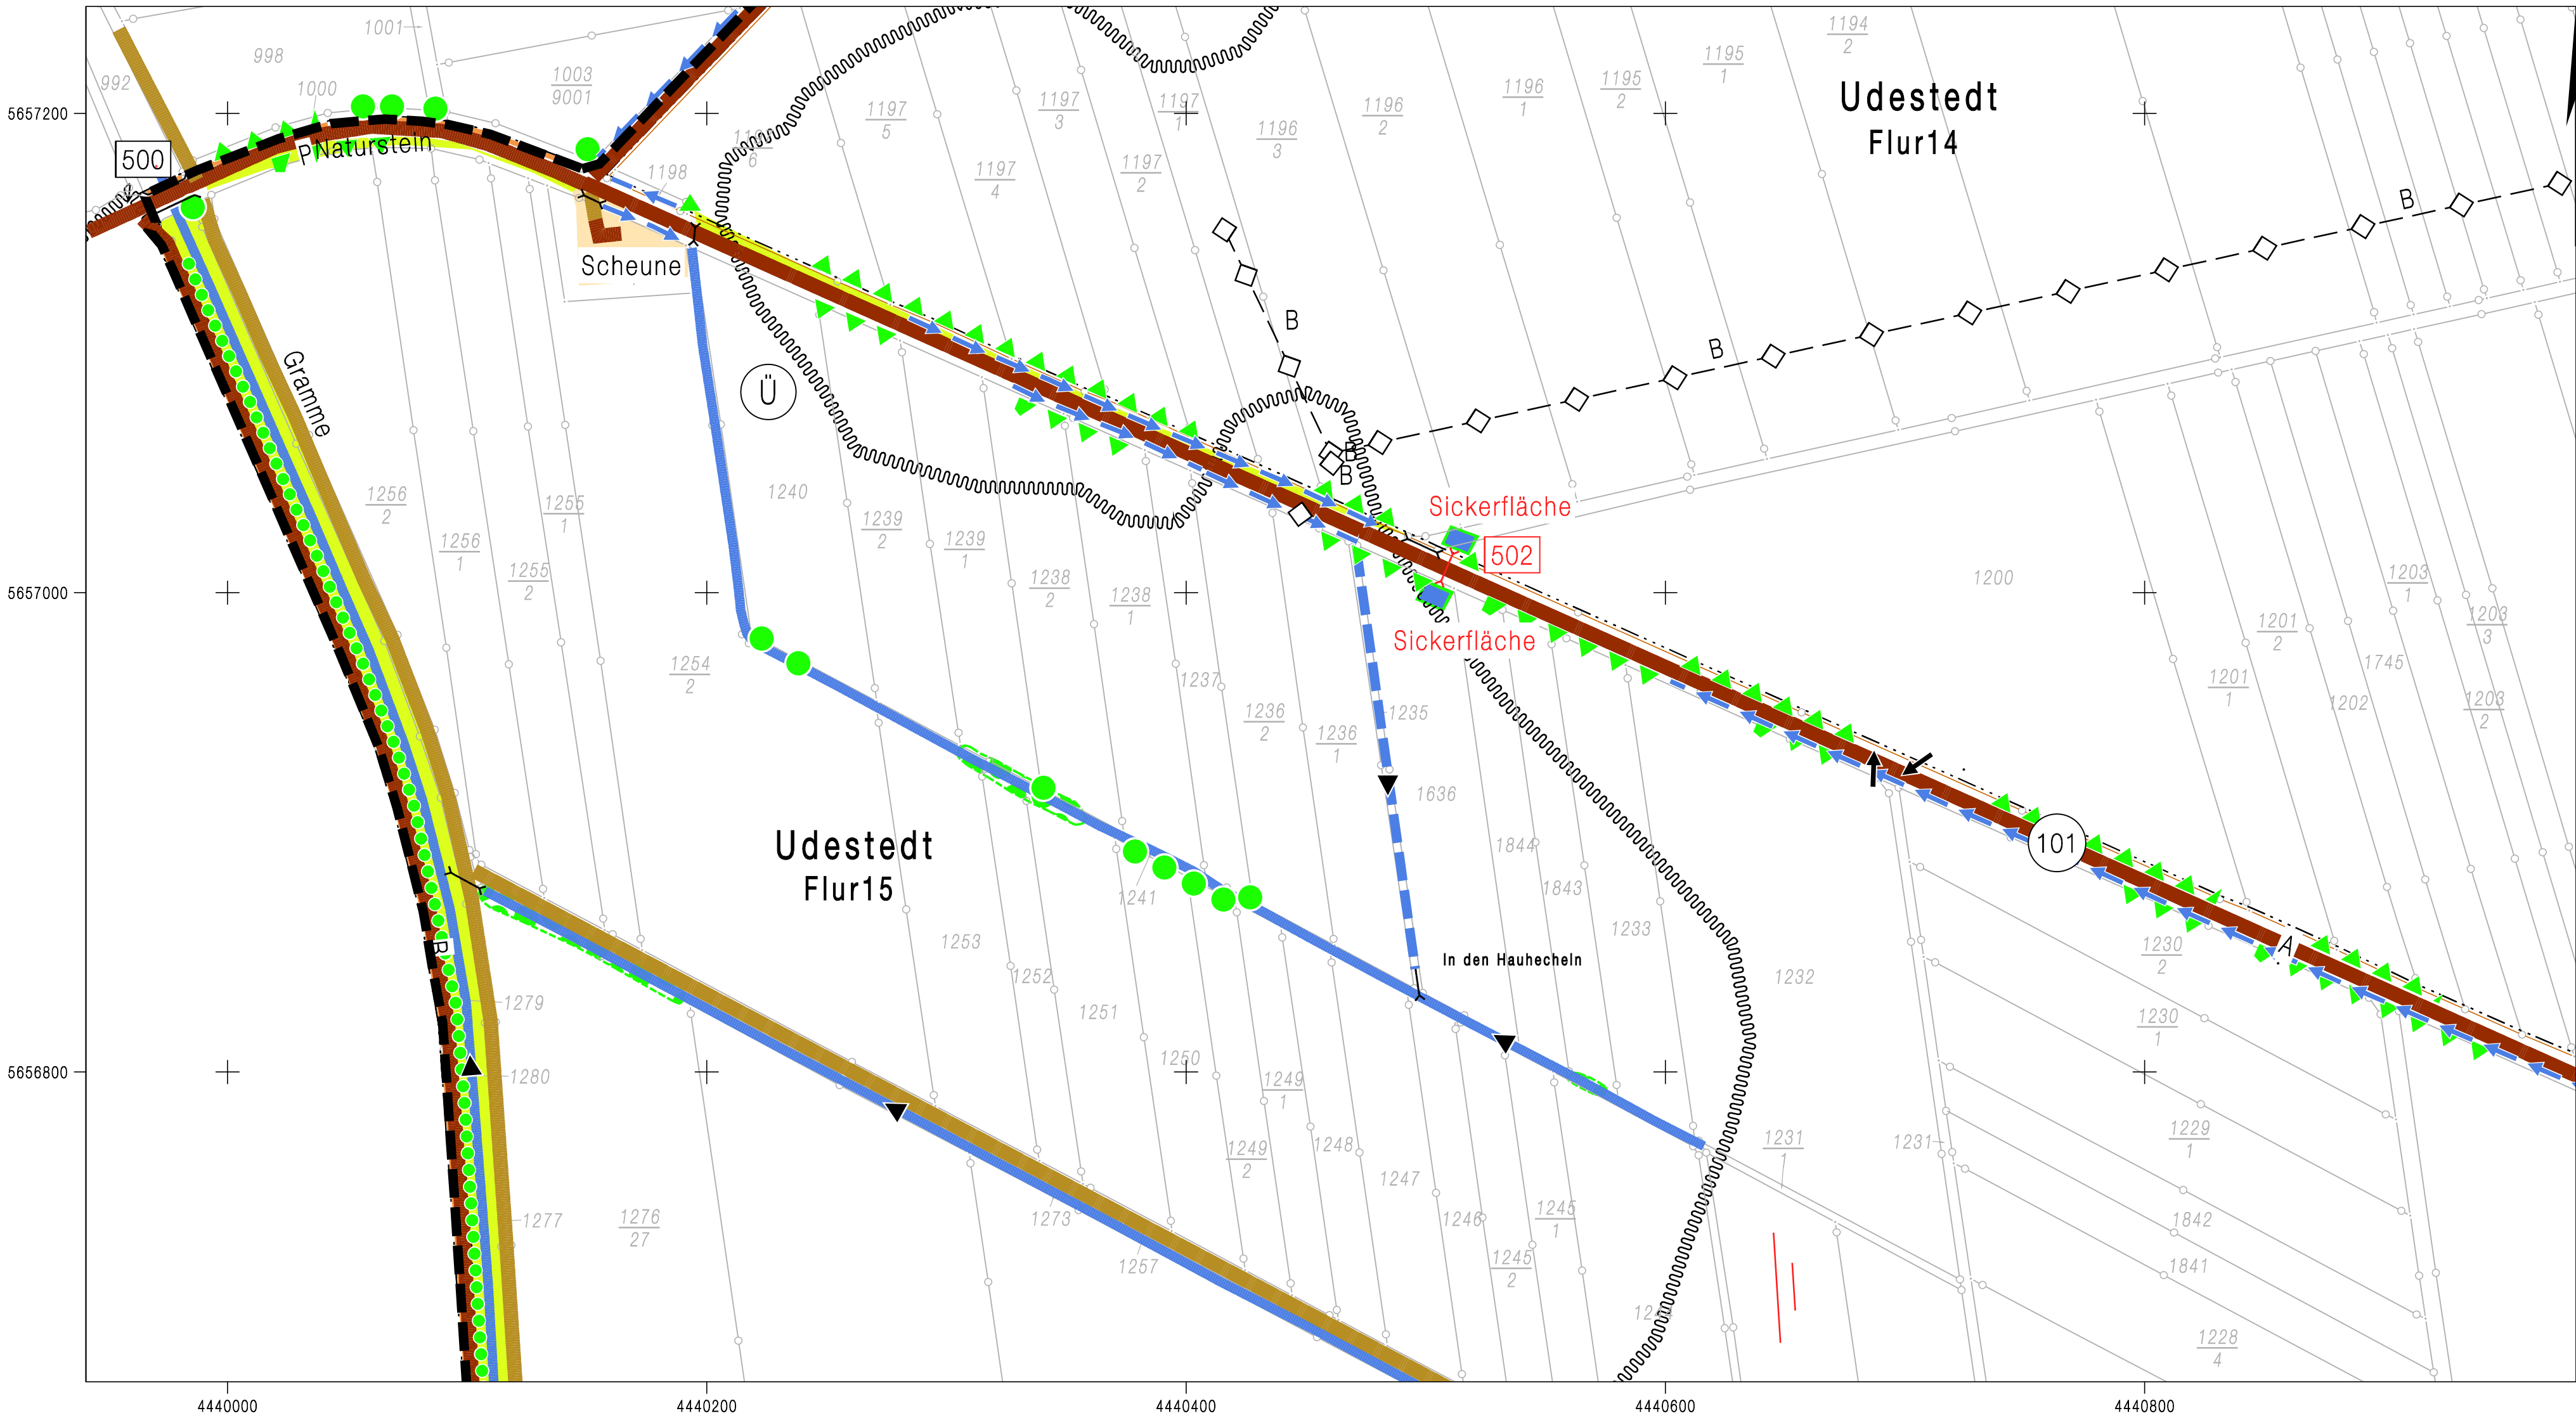

Amt für Landentwicklung
und Flurneuordnung
Gotha

Flurbereinigungsverfahren : **Bachstedt**

Aktenzeichen : **1-3-0102**

**Karte zur 2. Änderung des Planes über
die gemeinschaftlichen und öffentlichen Anlagen
(Plan nach § 41 FlurbG)**

Maßstab 1 : 2000

	Datum	Name, Dienstbezeichnung	Unterschrift
Aufgestellt	28.05.2014	Leber OVR'in	
Plangenehmigung	18.05.2014	Hardmann VD	