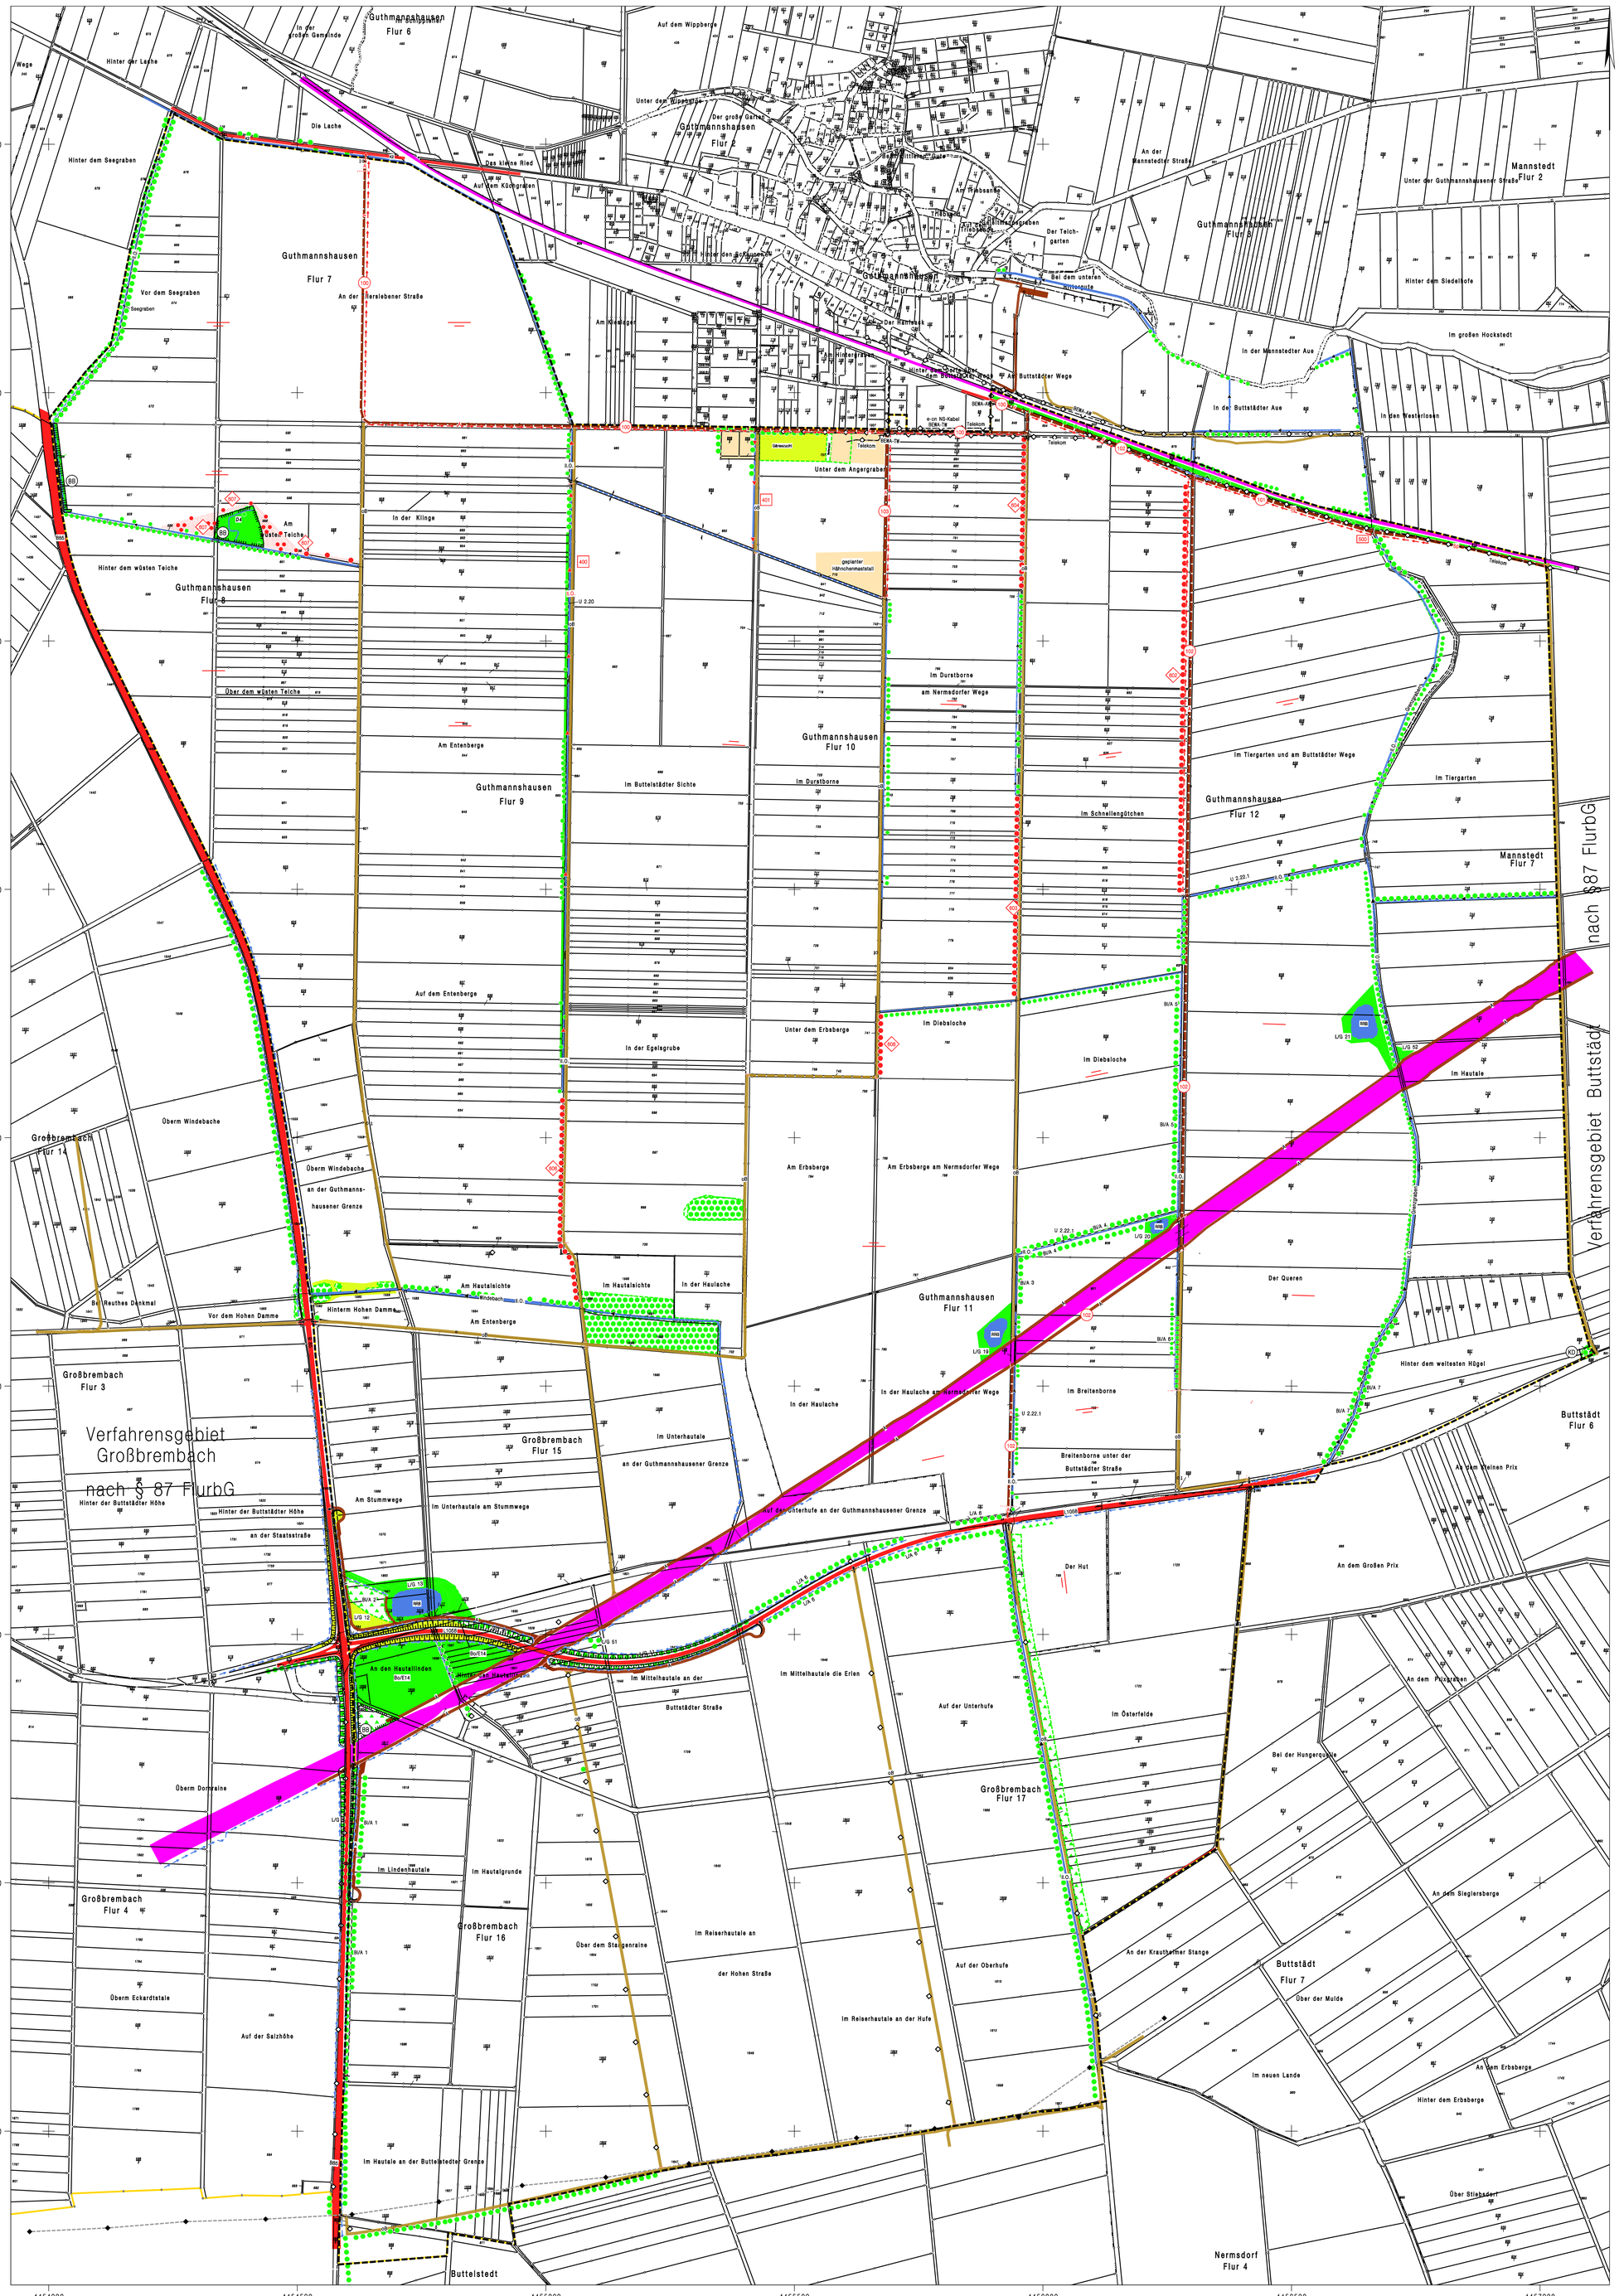

Legende

zur Karte zum Wege- und Gewässerplan mit landschaftspflegerischem Begleitplan gem. §41 Flurbereinigungsgesetz (FlurbG)

1 Planfeststellung gem. §41 FlurbG der gemeinschaftlichen und öffentlichen Anlagen nach §39, §40 FlurbG

Der Umfang der Planfeststellung ergibt sich aus der Karte in Verbindung mit dem Verzeichnis der Festsetzungen.

vorhanden geplant

1.1 Verkehrsanlagen

1.1.1 L1042 L1017 Schienenbahn
1.1.2 Öffentliche Straße
1.1.3 oB RF Verbindungs-,Feld- und Waldweg, befestigt
1.1.4 Feld- und Waldweg, unbefestigt
1.1.5 oB SB Sonstiger ländlicher Weg
oB - ohne Bindemittel
HG - hydraulisch gebundene (Trag-)Deckschicht
B - Beton
A - Asphalt
P - Betonsteinpflaster,-platten
Sp - Spurbahnweg
1.1.6 Ausbau
1.1.7 Neubau
1.1.8 >8% >12% Längsgefälle (>8% ; >12% ; >16%)
1.1.9 Ausweichstelle
1.1.10 Zufahrt zu öffentlichen Straßen
1.1.11 Seitengraben
1.1.12 P P Parkplatz
106 112 Nummer der Verkehrsanlage

1.2 Gewässer

1.2.1 I.O. II.O. Fließendes Gewässer
1.2.2 II.O. Verrohrung
I.O. - Gewässer I. Ordnung
II.O. - Gewässer II. Ordnung
- Gewässer mit untergeordneter Bedeutung
1.2.3 Wasseraufnahme
1.2.4 SB SB Stehendes Gewässer
HRB - Hochwasserrückhaltebecken
SB - Sickerbecken
T - Teich
TS - Talsperre, Wasserspeicher
u. a. Anlagen mit Staudamm
403 413 Nummer des Gewässers

1.3 Bauwerke

1.3.1 Furt
1.3.2 Durchlaß
1.3.3 Brücke
1.3.4 Ein-/Auslaufbauwerk
1.3.5 Schlabsturz
1.3.6 Geröllfang, Sandfang
1.3.7 rm rm Wehr
1.3.8 Mauer
1.3.9 + + Sonstiges Bauwerk
508 504 Nummer des Bauwerkes

1.4 Landschaftsgestaltende Anlagen

1.4.1 Einzelbaum, -strauch
1.4.2 Baum-, Strauch-, Gehölzgruppe
1.4.3 Baum-, Strauchreihe, Feldhecke
1.4.4 Obstbaumreihe
1.4.5 Feldgehölz
1.4.6 Streuobst
1.4.7 Feuchtbiotop Feuchtbiotop Anlage und Flächen für Naturschutz, Landschaftspflege, Erholung usw.
1.4.8 Für den Naturschutz bedeutsamer Randstreifen
RO1 RO2 Nummer der landschaftsgestaltenden Anlage

1.5 Sonstige Anlagen

1.5.1 BD Bodenverbessernde Anlagen
BD - Bederfschlitzung
D - Systemdränung
P - Rekultivierung (Planierung)
1.5.2 Waschplatz Waschplatz Sonstige gemeinschaftliche Anlage
1.5.3 Aufschüttung
1.5.4 Abgrabung
GRO GRO Nummer der sonstigen Anlage

1.6 Sonstige Angaben

1.6.1 Fortfallende Anlage
126 Nummer der fortfallenden Anlage
1.6.2 Grenze der Anlage
1.6.3 Grenze des Anlagen- bzw. Maßnahmenabschnittes

2 Sonstige Darstellungen

(nicht planfeststellungsbezogen)

vorhanden geplant

2.1 Grenzen

2.1.1 Grenze des Flurbereinigungsgebietes
2.1.2 Landesgrenze
2.1.3 Kreisgrenze
2.1.4 Gemeindegrenze
2.1.5 Gemarkungsgrenze

2.2 Land- und forstwirtschaftliche Flächen

2.2.2 GR Grünland
2.2.3 HO HO Sonderkultur
HO - Hopfen
G - Erwerbsgartenbau
O - Erwerbsobstbau
B - Baumschule
WB - Weinbau
S - Spargel
2.2.4 H Wald, Holzung bzw. Aufforstung
2.2.5 Nutzungsgrenze

2.3 Hauptversorgungs- und -entsorgungsleitungen

2.3.1 20kV gepl. 20kV Oberirdische Leitung
F - Fernmeldeleitung
20kV - Hochspannungsleitung
2.3.2 F gepl. F Unterirdische Leitung
A - Abwasser
B - Beregnungsrohrleitung
F - Fernmeldekabel
G - Gas
P - Pipeline
S - sonstige Leitung
W - Trinkwasser

2.4 Bauflächen und Vorhaben im Außenbereich (§35 BauGB)

2.4.1 Bauflächen
2.4.2 A Aussiedlung
2.4.3 Geltungsbereich des Bebauungsplanes

2.5 Flächen für den Gemeinbedarf sowie Ver- und Entsorgungsanlagen und öffentliche Grünflächen

2.5.1 Kläranlage
2.5.2 Wasserbehälter
2.5.3 Güllebehälter, -becken
2.5.4 Pumpwerk
2.5.5 Wasserwerk
2.5.6 Brunnen
2.5.7 Umformerstation
2.5.8 Freibad
2.5.9 Friedhof
2.5.10 Kleingärten
2.5.11 Schutzhütte
2.5.12 Sportplatz
2.5.13 Spiel- und Liegewiese
2.5.14 Campingplatz
2.5.15 Grillplatz
2.5.16 Sonstige Flächen, Anlagen

2.6 Schutzgebiete und geschützte Denkmale

2.6.1 Grenze nach Naturschutzrecht
2.6.2 N N Naturschutzgebiet
2.6.3 L L Landschaftsschutzgebiet
2.6.4 B B Biosphärenreservat
2.6.5 NP NP Naturpark
2.6.6 NLP NLP Nationalpark
2.6.7 BB BB Besonders geschützte Biotope
2.6.8 LB LB Geschützter Landschaftsbestandteil
2.6.9 ND ND Naturdenkmal
2.6.10 Grenze nach Wasserrecht
2.6.11 WI WI Wasserschutzgebiet Zone I, II, III
2.6.12 Q Q Heilquellenschutzgebiet
2.6.13 Ü Ü Überschwemmungsgebiet
2.6.14 Grenze nach Denkmalschutzrecht
2.6.15 KD KD Kulturdenkmal

2.7 Bodenverbesserungen

M Bodenverbesserungen
M - Meliorationsdüngung
L - Lockerung
RD - rohrlose Dränung

2.8 Sonstige Angaben

2.8.1 Bearbeitungsrichtung
2.8.2 Bedingungsgrenze
2.8.3 Vernässung

Amt für Landentwicklung und Flurneuordnung
Gotha

Flurbereinigungsverfahren : Guthmannshausen

Aktenzeichen : 1-3-0107

Karte zum Plan über die gemeinschaftlichen und öffentlichen Anlagen (Plan nach § 41 FlurbG)

Maßstab 1 : 5000

	Datum	Name, Dienstbezeichnung	Unterschrift
Aufgestellt	19.10.2010	Voigt VD	
Plangenehmigung	08.12.2010	Geßner RD	