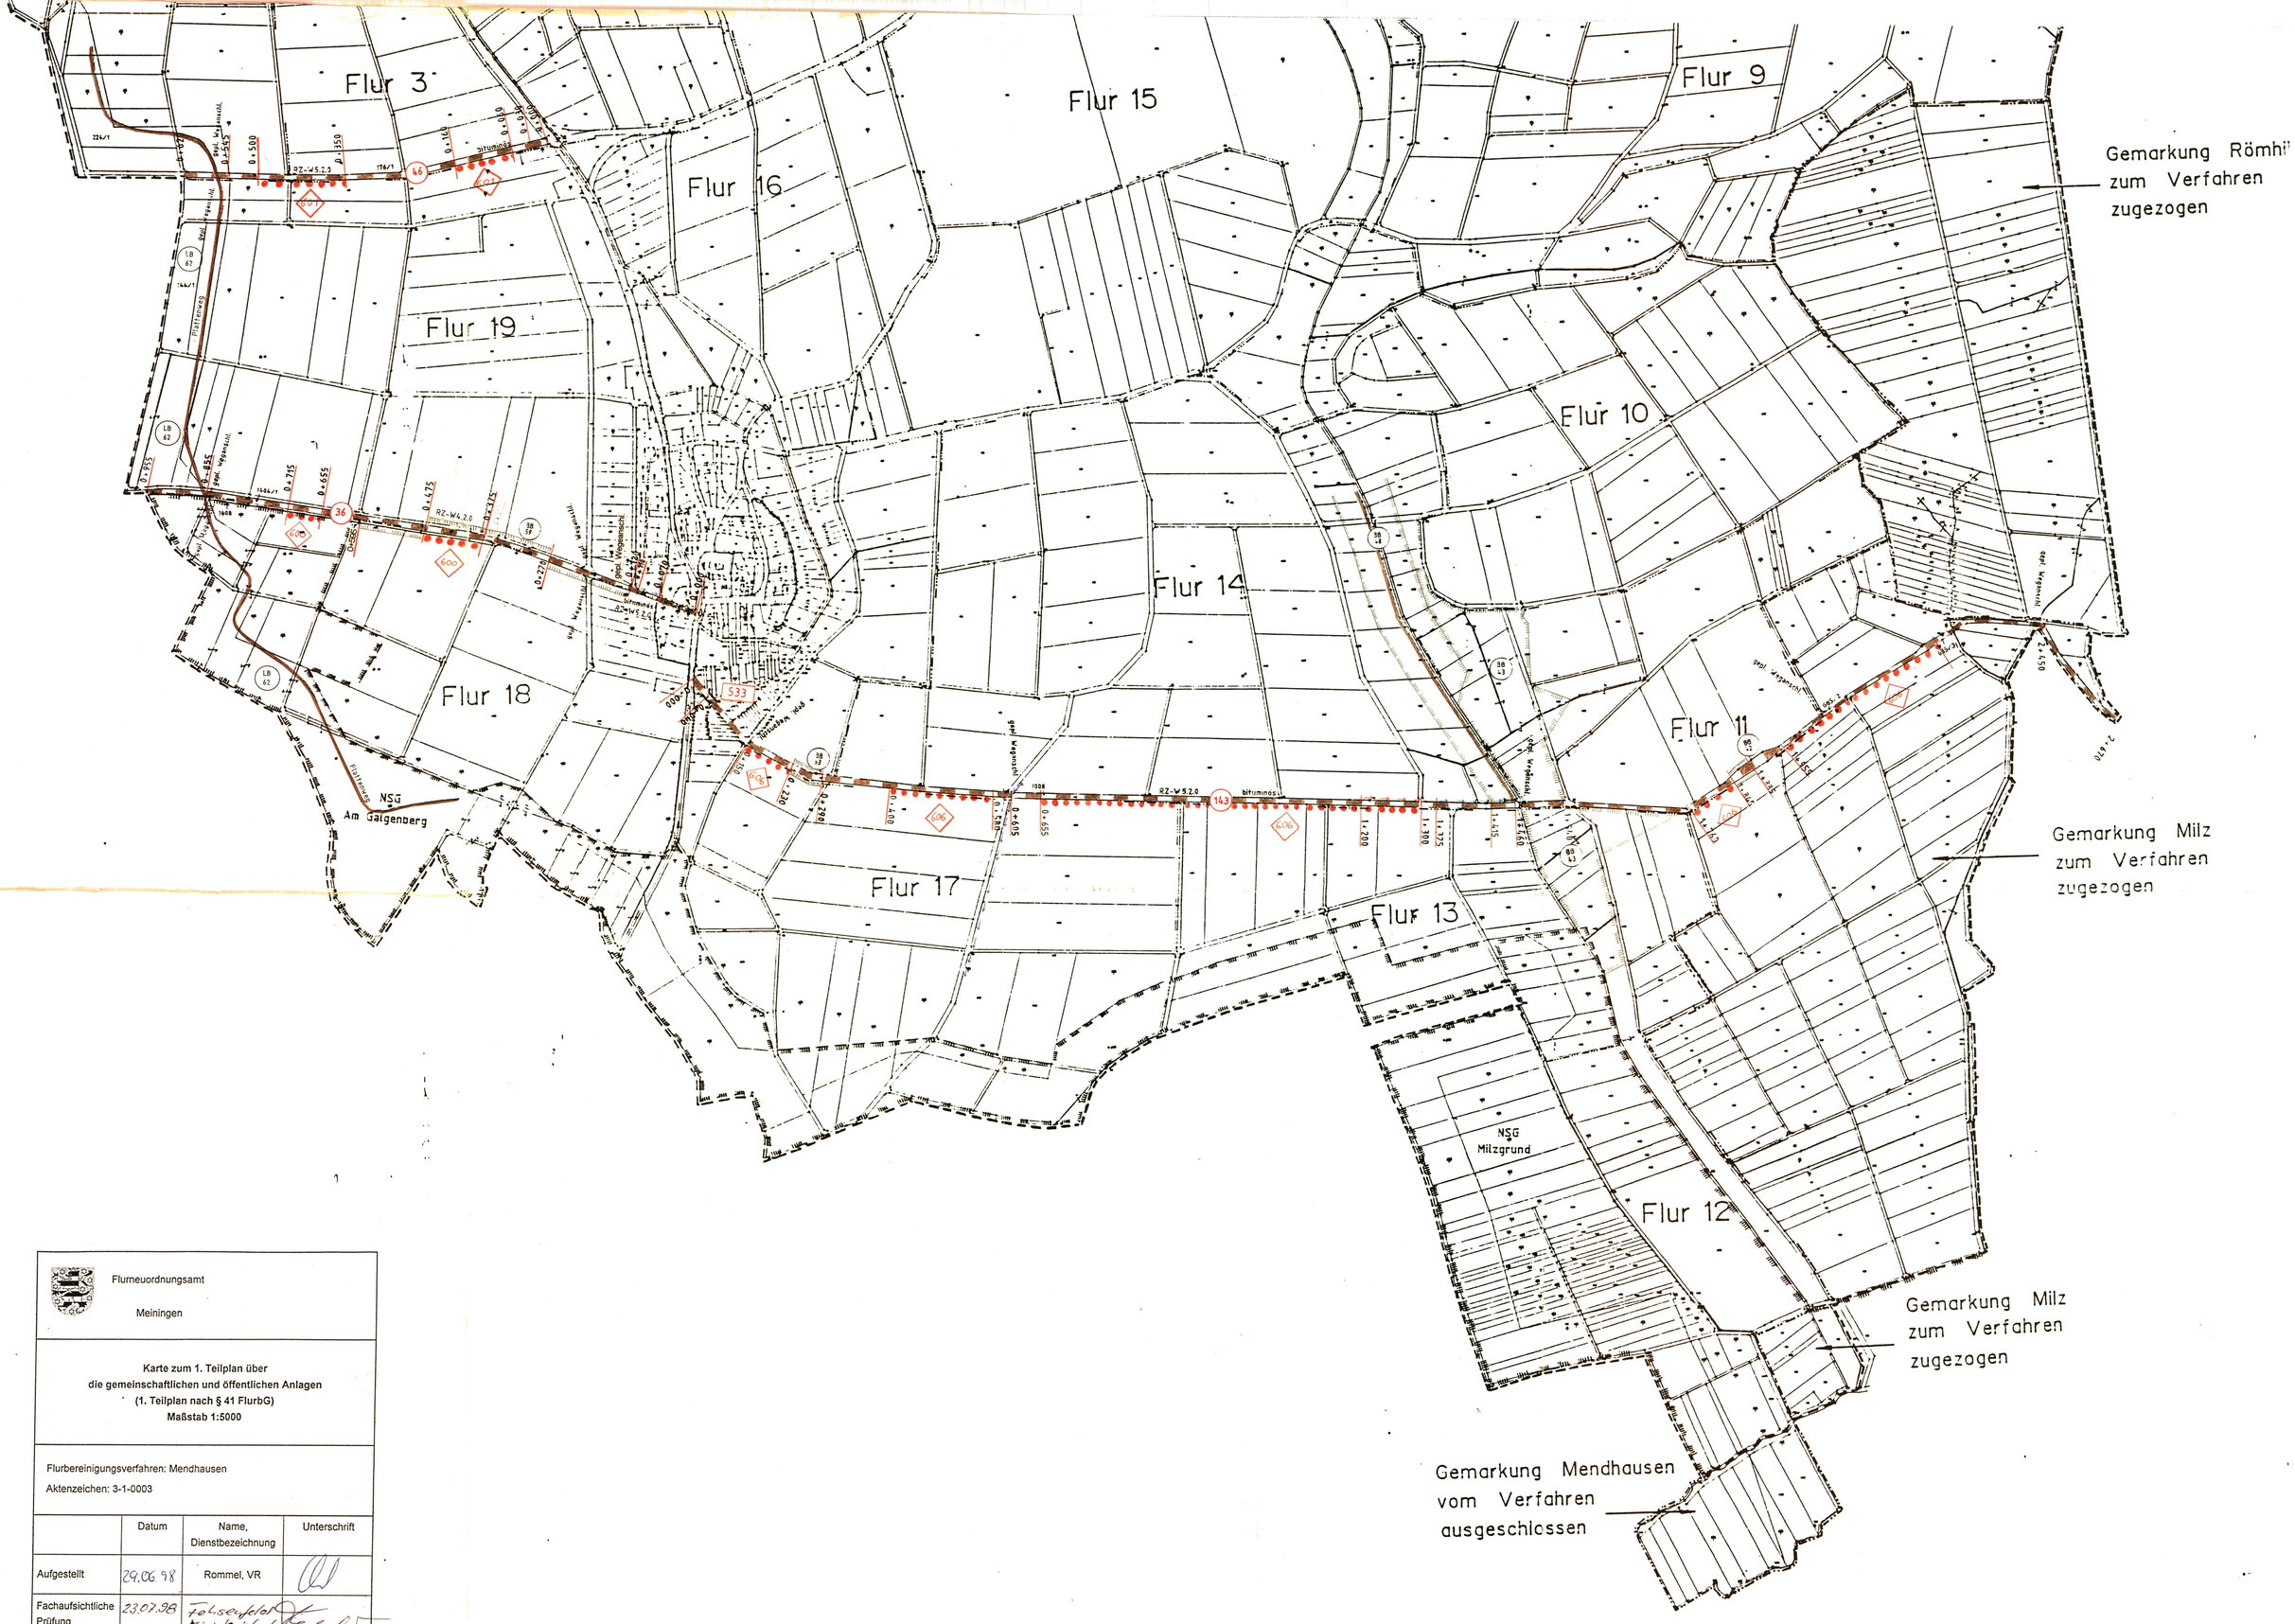

Flurneuordnungsamt

Meiningen

Karte zum 1. Teilplan über
die gemeinschaftlichen und öffentlichen Anlagen
(1. Teilplan nach § 41 FlurbG)
Maßstab 1:5000

Flurbereinigungsverfahren: Mendhausen

Aktenzeichen: 3-1-0003

	Datum	Name, Dienstbezeichnung	Unterschrift
Aufgestellt	29.06.98	Rommel, VR	
Fachaufsichtliche Prüfung	23.07.98	Tolsdorf Ministerialrat	
Plangenehmigung	23.07.98	Tolsdorf Ministerialrat	

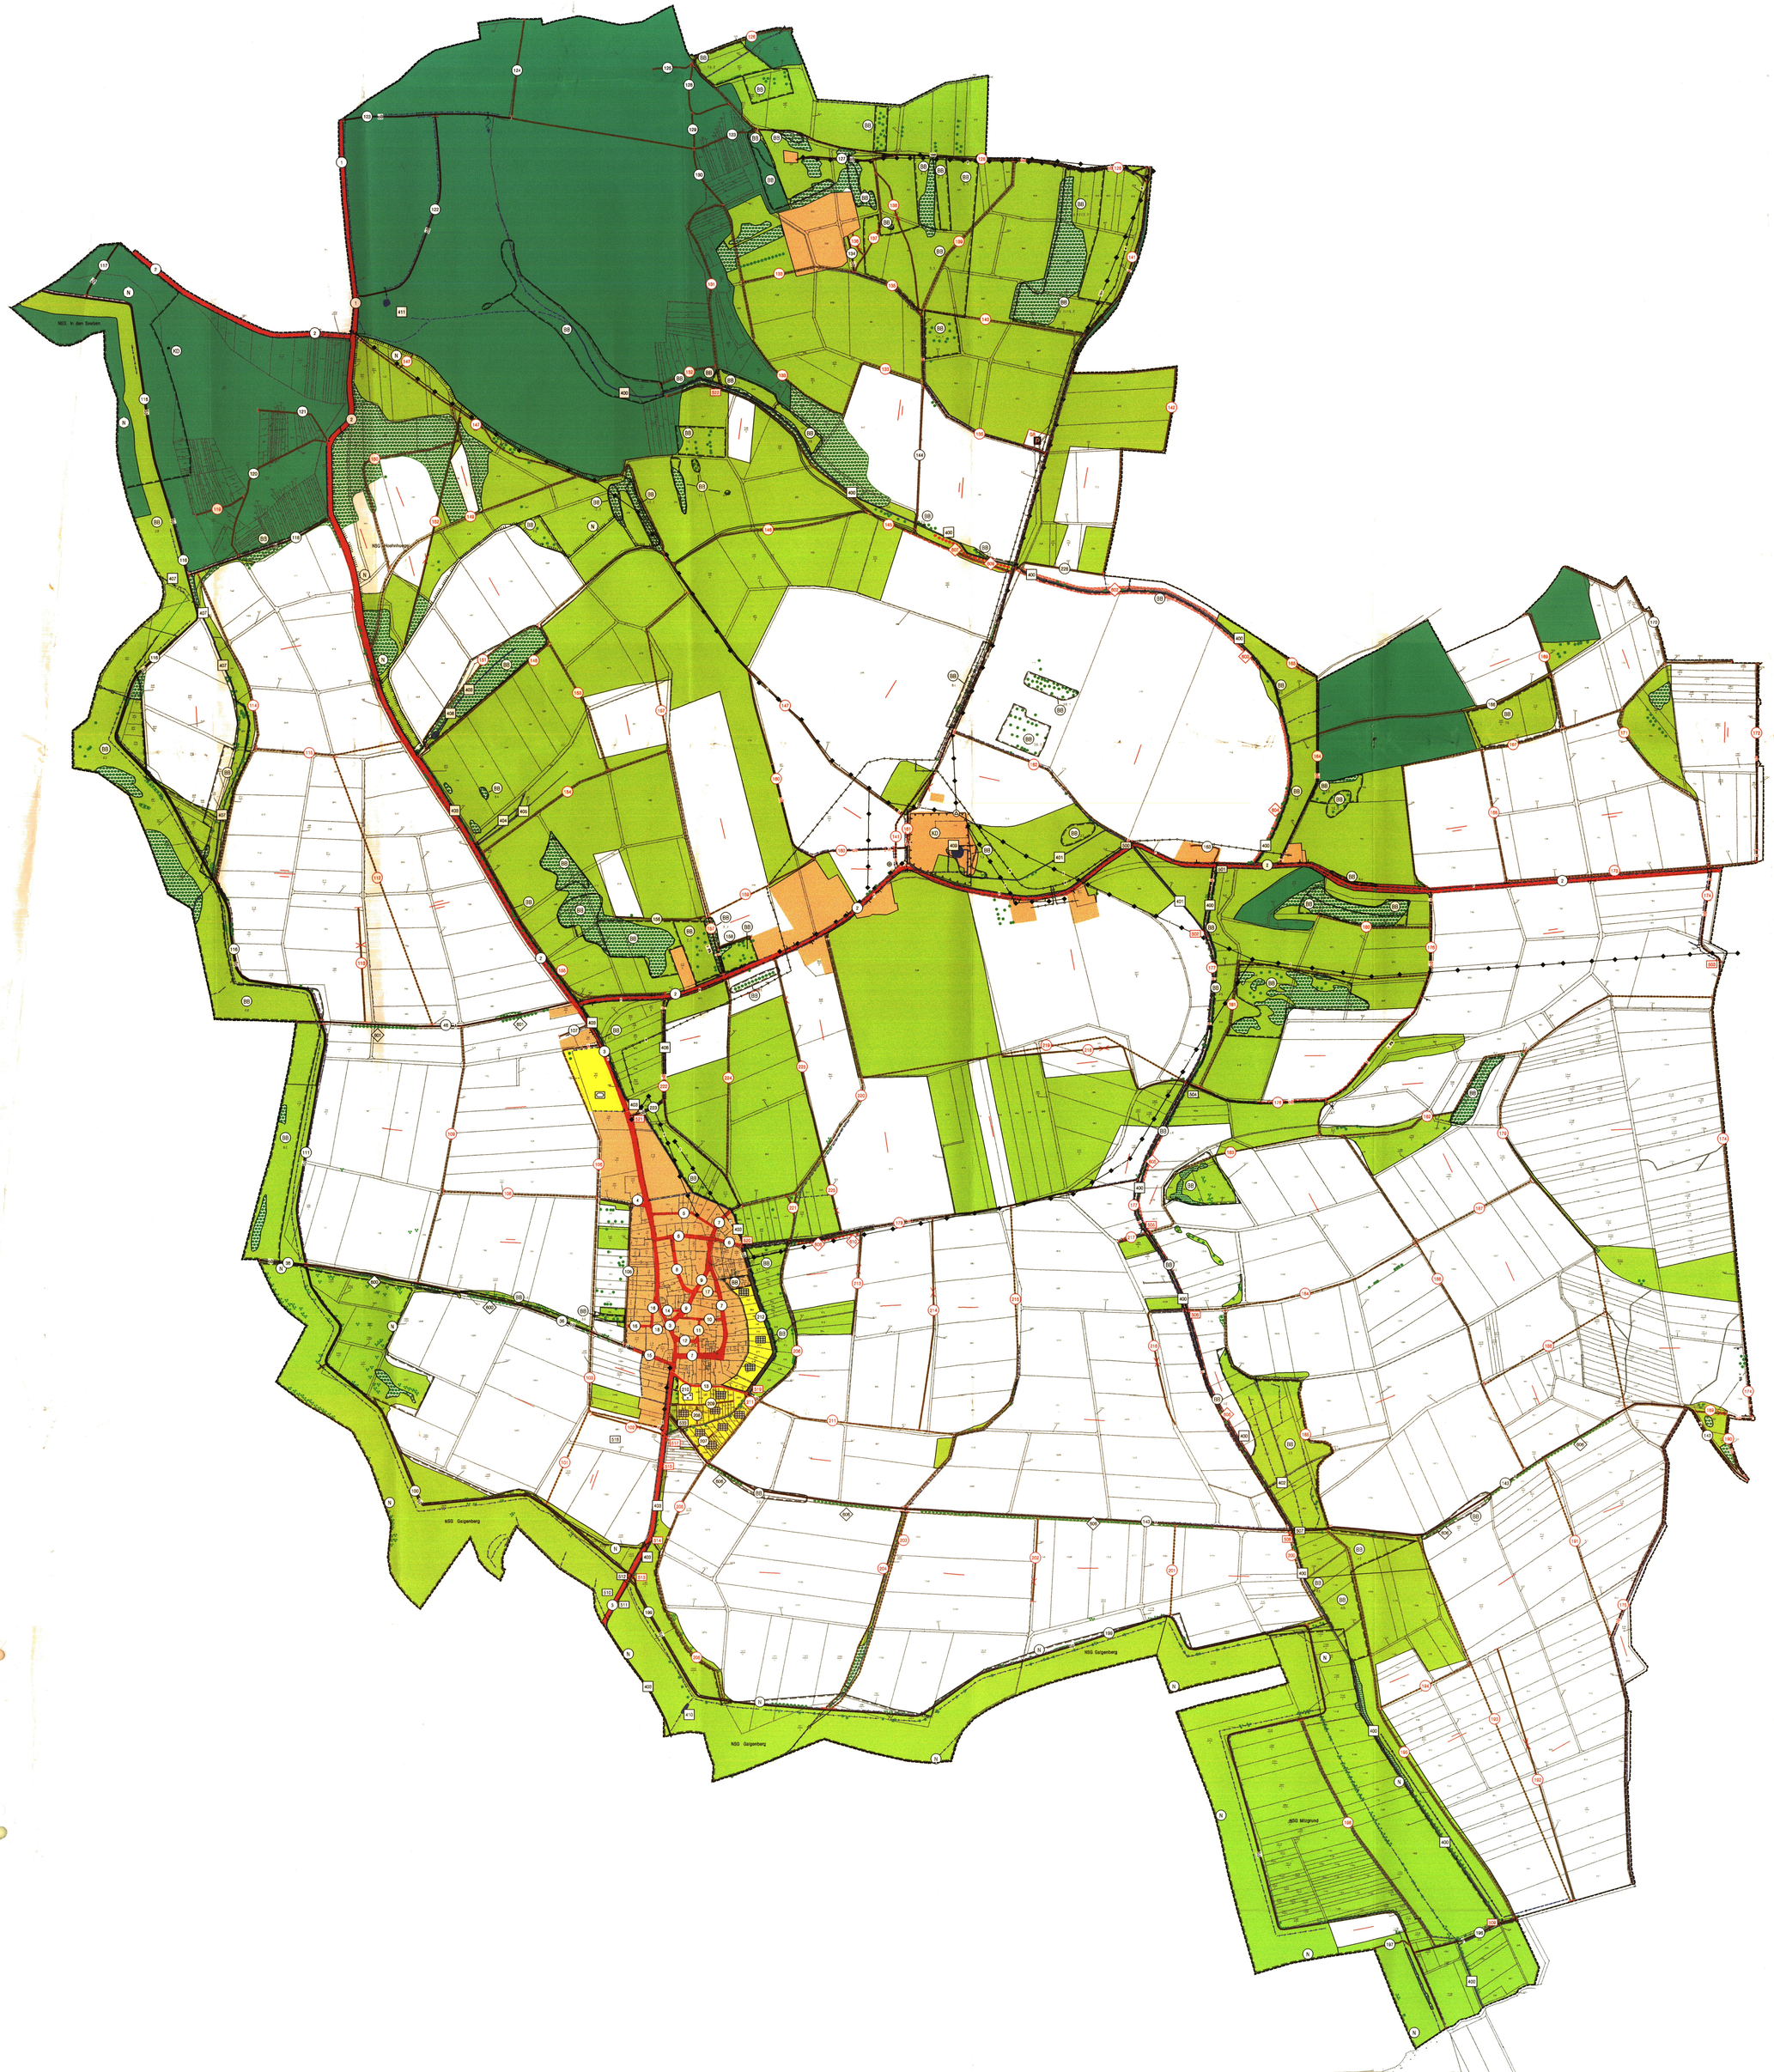

Legende

zur Karte zum Wege- und Gewässerplan mit landschaftspflegerischem Begleitplan gem. §41 Flurbereinigungsgesetz (FlurbG)

1 Plangenehmigung gem. §41 FlurbG der gemeinschaftlichen und öffentlichen Anlagen nach §39, §40 FlurbG

Der Umfang der Plangenehmigung ergibt sich aus der Karte in Verbindung mit dem Verzeichnis der Festsetzungen.

vorhanden / geplant

1.1 Verkehrsanlagen

- 1.1.1 Schienenbahn
- 1.1.2 L1042 / L1017 Öffentliche Straße
- 1.1.3 Verbindungs-,Feld- und Waldweg, befestigt
- 1.1.4 Feld- und Waldweg, unbefestigt
- 1.1.5 Sonstiger ländlicher Weg
  - oB - ohne Bindemittel
  - HG - hydraulisch gebundene (Frag-)Deckschicht
  - B - Beton
  - A - Asphalt
  - P - Betonpflasterplatten
  - Sp - Sportbahnweg
- 1.1.6 Ausbau
- 1.1.7 Neubau
- 1.1.8 P >8% M / P >12% M Längsgefälle (>8% ; >12% ; >15%)
- 1.1.9 Ausweichstelle
- 1.1.10 Zufahrt zu öffentlichen Straßen
- 1.1.11 Seitengraben
- 1.1.12 P Parkplatz
- 106 / 112 Nummer der Verkehrsanlage

1.2 Gewässer

- 1.2.1 I.O. / II.O. Fließendes Gewässer
- 1.2.2 II.O. Verrohrung
  - I.O. - Gewässer I. Ordnung
  - II.O. - Gewässer II. Ordnung
  - - Gewässer mit untergeordneter Bedeutung
- 1.2.3 Wasseraufnahme
- 1.2.4 Stehendes Gewässer
  - HRB - Hochwasserrückhaltebecken
  - SB - Sickerbecken
  - T - Teich
  - TS - Tagesres. Wasserspeicher u. a. Anlagen mit Staudamm
- 409 / 419 Nummer des Gewässers

1.3 Bauwerke

- 1.3.1 Furt
- 1.3.2 Durchlaß
- 1.3.3 Brücke
- 1.3.4 Ein-/Auslaufbauwerk
- 1.3.5 Sohlabsturz
- 1.3.6 Geröllfang, Sandfang
- 1.3.7 m Wehr
- 1.3.8 Mauer
- 1.3.9 + Sonstiges Bauwerk
- 509 / 504 Nummer des Bauwerkes

1.4 Landschaftsgestaltende Anlagen

- 1.4.1 Einzelbaum, -strauch
- 1.4.2 Baum-, Strauch-, Gehölzgruppe
- 1.4.3 Baum-, Strauchreihe, Feldhecke
- 1.4.4 Obstbaumreihe
- 1.4.5 Feldgehölz
- 1.4.6 Streuobst
- 1.4.7 Frg.nr/Nbbnr. / Frg.nr/Nbbnr. Anlage und Flächen für Naturschutz, Landschaftspflege, Erholung usw.
- 1.4.8 Für den Naturschutz bedeutsamer Randstreifen
- 400 / 400 Nummer der landschaftsgestaltenden Anlage

1.5 Sonstige Anlagen

- 1.5.1 BD Bodenverbessernde Anlagen
  - BD - Bederbrüning
  - D - Systembrüning
  - P - Rekultivierung (Pranierung)
- 1.5.2 Raschplatz / Raschplatz Sonstige gemeinschaftliche Anlage
- 1.5.3 Aufschüttung
- 1.5.4 Abgrabung
- 200 / 200 Nummer der sonstigen Anlage

1.6 Sonstige Angaben

- 1.6.1 Fortfallende Anlage
- 125 Nummer der fortfallenden Anlage
- 1.6.2 Grenze der Anlage
- 1.6.3 Grenze des Anlagen- bzw. Maßnahmenabschnittes

2 Sonstige Darstellungen

(nicht planfeststellungsbezogen)

vorhanden / geplant

2.1 Grenzen

- 2.1.1 Grenze des Flurbereinigungsgebietes
- 2.1.2 Landesgrenze
- 2.1.3 Kreisgrenze
- 2.1.4 Gemeindegrenze
- 2.1.5 Gemarkungsgrenze

2.2 Land- und forstwirtschaftliche Flächen

- 2.2.1 A Acker, Gartenland
- 2.2.2 GR Grünland
- 2.2.3 HO HO Sonderkultur
  - HO - Hopfen
  - Q - Ziwerpsartenbau
  - O - Ziwerbeobetbau
  - S - Baumschule
  - WB - Weinbau
  - S - Spargel
- 2.2.4 H Wald, Holzung bzw. Aufforstung
- 2.2.5 Nutzungsgrenze

2.3 Hauptversorgungs- und -entsorgungsleitungen

- 2.3.1 20kV / gepl. 20kV Oberirdische Leitung
  - F - Fernmeldeleitung
  - 20kV - Hochspannungsleitung
- 2.3.2 F / gepl. F Unterirdische Leitung
  - A - Abwasser
  - B - Bewässerungsrohrleitung
  - F - Fernmeldekabel
  - G - Gas
  - P - Pipeline
  - S - sonstige Leitung
  - W - Trinkwasser

2.4 Bauflächen und Vorhaben im Außenbereich (§35 BauGB)

- 2.4.1 Baufläche
- 2.4.2 A Aussiedlung
- 2.4.3 Geltungsbereich des Bebauungsplanes

2.5 Flächen für den Gemeinbedarf sowie Ver- und Entsorgungsanlagen und öffentliche Grünflächen

- 2.5.1 Kläranlage
- 2.5.2 Wasserbehälter
- 2.5.3 Güllebehälter, -becken
- 2.5.4 Pumpwerk
- 2.5.5 Wasserwerk
- 2.5.6 Brunnen
- 2.5.7 Umformerstation
- 2.5.8 Freibad
- 2.5.9 Friedhof
- 2.5.10 Kleingärten
- 2.5.11 Schutzhütte
- 2.5.12 Sportplatz
- 2.5.13 Spiel- und Liegewiese
- 2.5.14 Campingplatz
- 2.5.15 Grillplatz
- 2.5.16 Sonstige Flächen, Anlagen

2.6 Schutzgebiete und geschützte Denkmale

- 2.6.1 Grenze nach Naturschutzrecht
- 2.6.2 N N Naturschutzgebiet
- 2.6.3 L L Landschaftsschutzgebiet
- 2.6.4 B B Biosphärenreservat
- 2.6.5 NP NP Naturpark
- 2.6.6 NLP NLP Nationalpark
- 2.6.7 BB BB Besonders geschützte Biotope
- 2.6.8 LB LB Geschützter Landschaftsbestandteil
- 2.6.9 ND ND Naturdenkmal
- 2.6.10 Grenze nach Wasserrecht
- 2.6.11 W W Wasserschutzgebiet Zone I, II, III
- 2.6.12 Q Q Heilquellenschutzgebiet
- 2.6.13 Ü Ü Überschwemmungsgebiet
- 2.6.14 Grenze nach Denkmalschutzrecht
- 2.6.15 KD KD Kulturdenkmal

2.7 Bodenverbesserungen

- W Bodenverbesserungen
  - W - Vielzweckdränung
  - L - Lockerung
  - RD - rohrlose Dränung

2.8 Sonstige Angaben

- 2.8.1 Bearbeitungsrichtung
- 2.8.2 Bedingungsgrenze
- 2.8.3 Vernässung

Flurneuordnungsamt

Meiningen

Karte zum Plan über die gemeinschaftlichen und öffentlichen Anlagen (Plan nach § 41 FlurbG) Maßstab 1: 5000

Flurbereinigungsverfahren : Mendhausen

Aktenzeichen : 3-1-0003

	Datum	Name, Dienstbezeichnung	Unterschrift
Aufgestellt	26.04.1999	Rommel OVR	
Fachaufsichtliche Prüfung	03.08.99	Hartmann Obervermessungsrat	
Plangenehmigung	03.08.99	Hartmann Obervermessungsrat	
Änderung/ Erweiterung der Plangenehmigung			