




 

Amt für Landentwicklung und Flumeuordnung  
Meiningen

Flurbereinigungsverfahren: Ritschenhausen-Neubrunn  
Aktenzeichen: 3-1-0252

Karte zum Plan über  
die gemeinschaftlichen und öffentlichen Anlagen  
(Plan nach § 41 FlurbG)  
Maßstab 1: 2500


|                |                    |                                                                                     |
|----------------|--------------------|-------------------------------------------------------------------------------------|
| Datum          | Name               | Unterschrift                                                                        |
| Aufgestellt    | Rommel             |  |
| Plan genehmigt | Obervermessungsamt |  |

Verfahren: Ritschenhausen-Neubrunn


Az.: 3-1-0252

Plan nach § 41 FlurbG

Maßstab 1: 2500

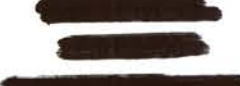



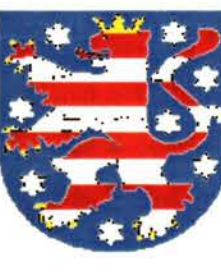


Amt für Landentwicklung und Flurneuordnung  
Meiningen

Flurbereinigungsverfahren: Ritschenhausen-Neubrunn  
Aktenzeichen: 3-1-0252

Karte zum Plan über  
die gemeinschaftlichen und öffentlichen Anlagen  
(Plan nach § 41 FlurbG)



Maßstab 1: 2500


2/3
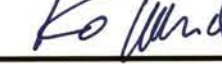
| Datum                       | Name,<br>Dienstbezeichnung   | Unterschrift                                                                        |
|-----------------------------|------------------------------|-------------------------------------------------------------------------------------|
| Aufgestellt<br>15.11.05     | Rommel<br>Obervermessungsrat |  |
| Plangenehmigung<br>18.04.06 | Rommel<br>VO                 |  |



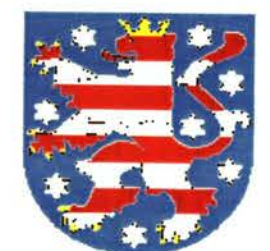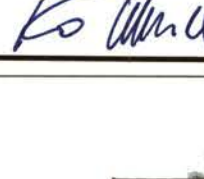

|   |                              |                                                                                       |  |
|---|------------------------------|---------------------------------------------------------------------------------------|--|
|                                 |                              | Amt für Landentwicklung und Flurneuordnung<br>Meiningen                               |  |
| Flurbereinigungsverfahren: Ritschenhausen-Neubrunn<br>Aktenzeichen: 3-1-0252                                         |                              |                                                                                       |  |
| Karte zum Plan über<br>die gemeinschaftlichen und öffentlichen Anlagen<br>(Plan nach § 41 FlurbG)<br>Maßstab 1: 2500 |                              |                                                                                       |  |
| Datum   | Name,<br>Dienstbezeichnung   | Unterschrift                                                                          |  |
| Aufgestellt<br>15.11.05                                                                                              | Rommel<br>Obervermessungsrat |  |  |
| Plangenehmigung<br>18.04.06                                                                                          | Kornel<br>VO                 |  |  |

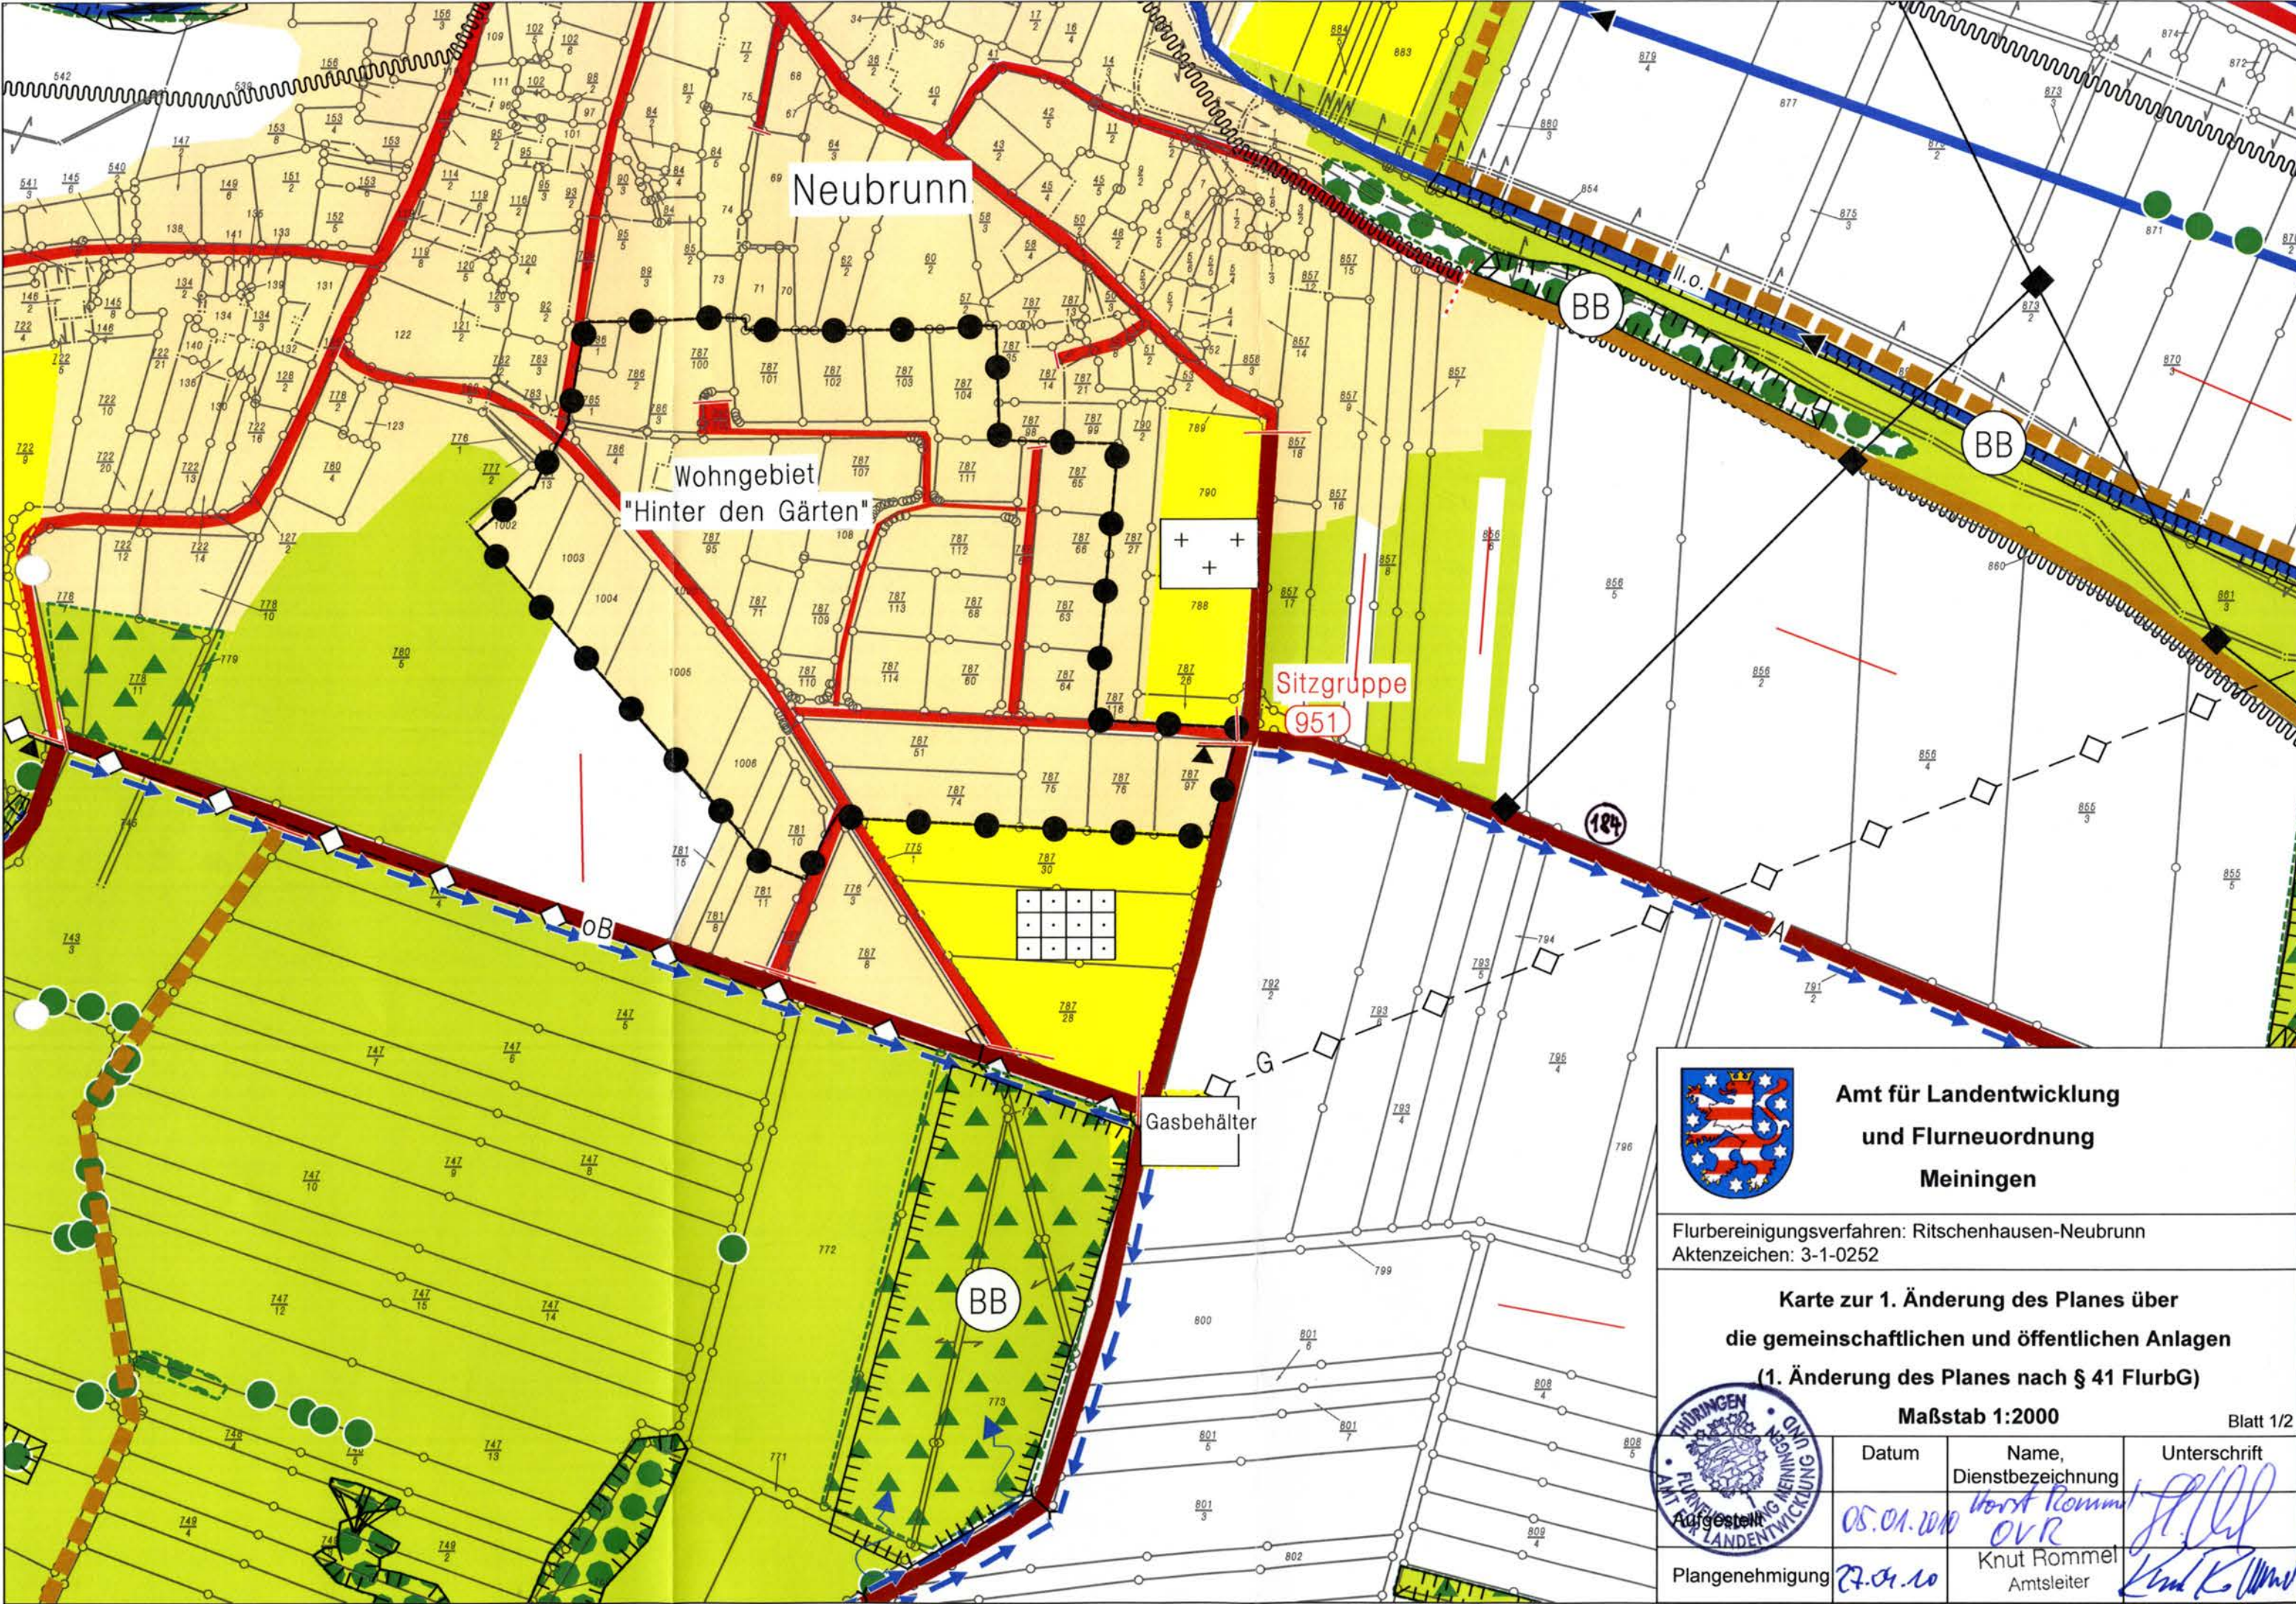

**Amt für Landentwicklung  
und Flurneuordnung  
Meiningen**

Flurbereinigungsverfahren: Ritschenhausen-Neubrunn  
Aktenzeichen: 3-1-0252

**Karte zur 1. Änderung des Planes über  
die gemeinschaftlichen und öffentlichen Anlagen  
(1. Änderung des Planes nach § 41 FlurbG)**


Maßstab 1:2000


Blatt 1/2



| Datum                    | Name,<br>Dienstbezeichnung | Unterschrift |
|--------------------------|----------------------------|--------------|
| 05.01.2010               | Knut Rommel<br>OVR         |              |
| Plangenehmigung 27.01.10 | Knut Rommel<br>Amtsleiter  |              |



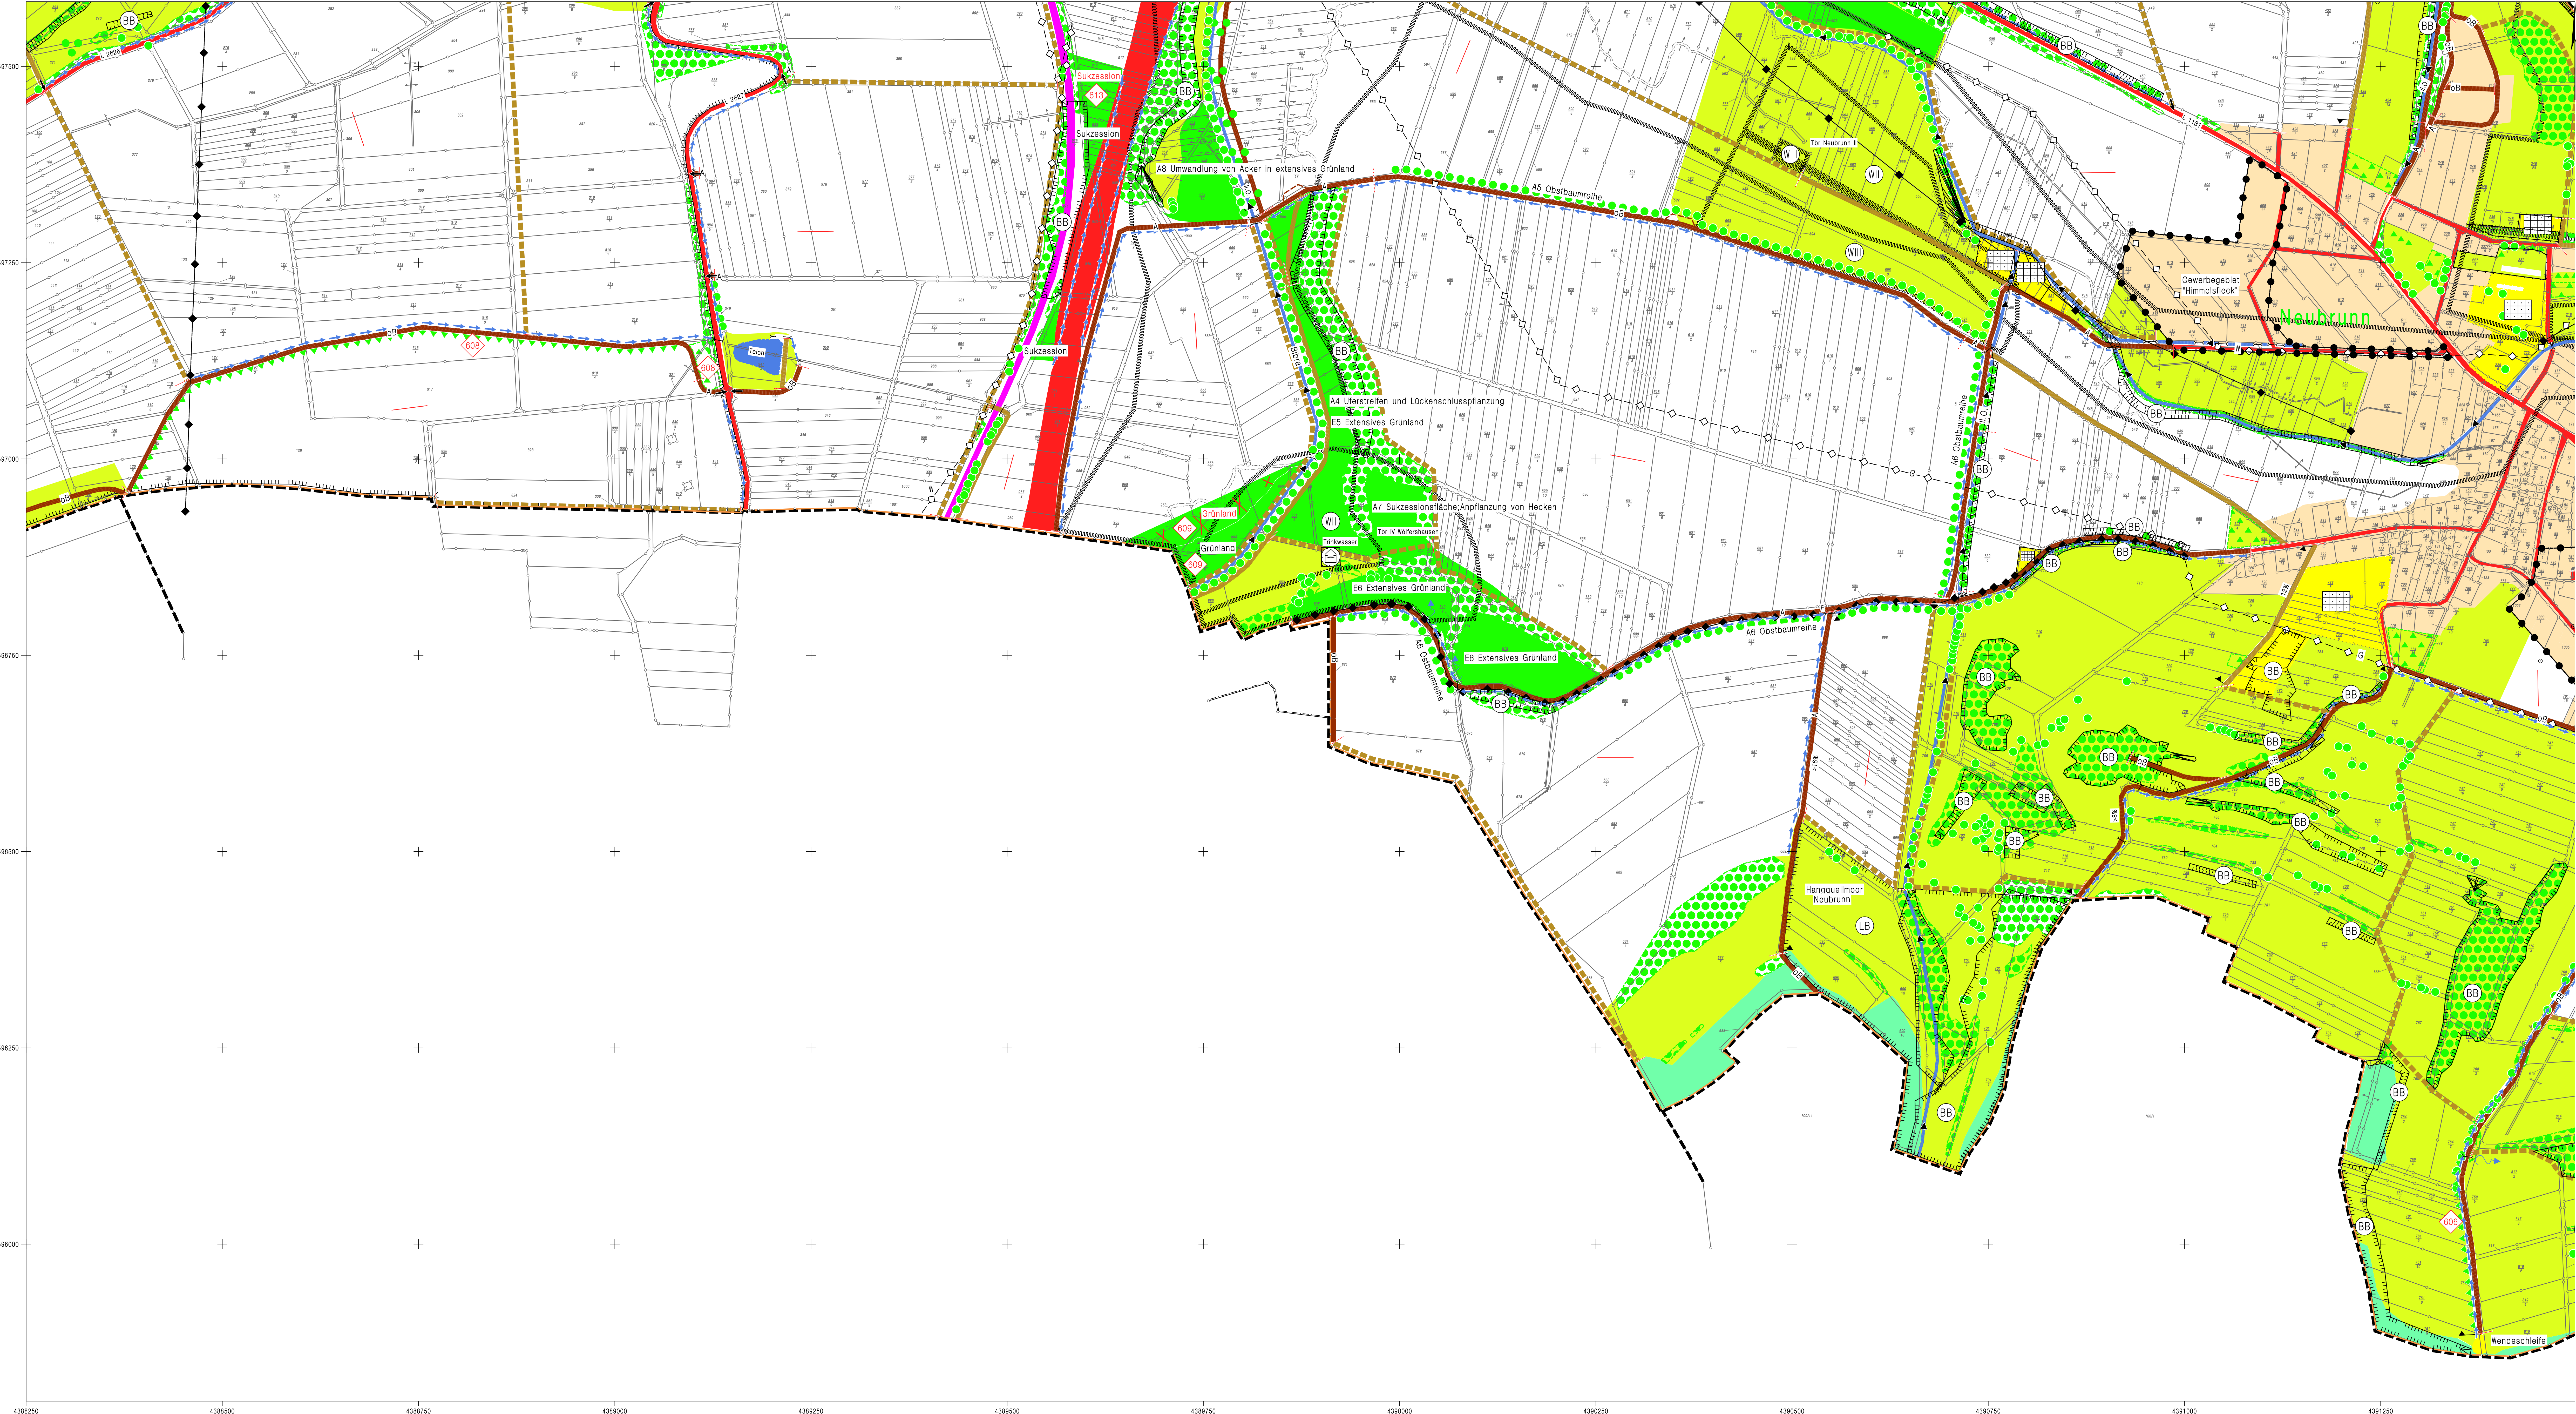


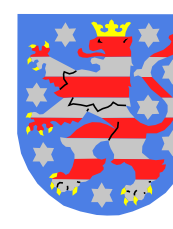


Amt für Landentwicklung  
und Flurneuordnung  
**Meiningen**



Flurbereinigungsverfahren : **Ritschenhausen-Neubrunn**

Aktenzeichen : **3-1-0252**

Karte zur 2. Änderung des Planes über  
die gemeinschaftlichen und öffentlichen Anlagen  
(2. Änderung des Planes nach § 41 FlurbG)  
Maßstab 1 : 2500
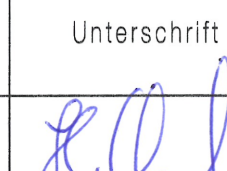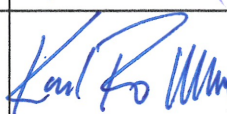
| Aufgestellt | Datum | Name,<br>Dienstbezeichnung       | Unterschrift                                                                          |
|-------------|-------|----------------------------------|---------------------------------------------------------------------------------------|
| 25.03.2016  |       | H. Rommel (OVR)<br>Gruppenleiter |  |
| 08.04.2016  |       | Knut Rommel<br>Amtsleiter        |  |

Plangenehmigung

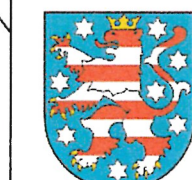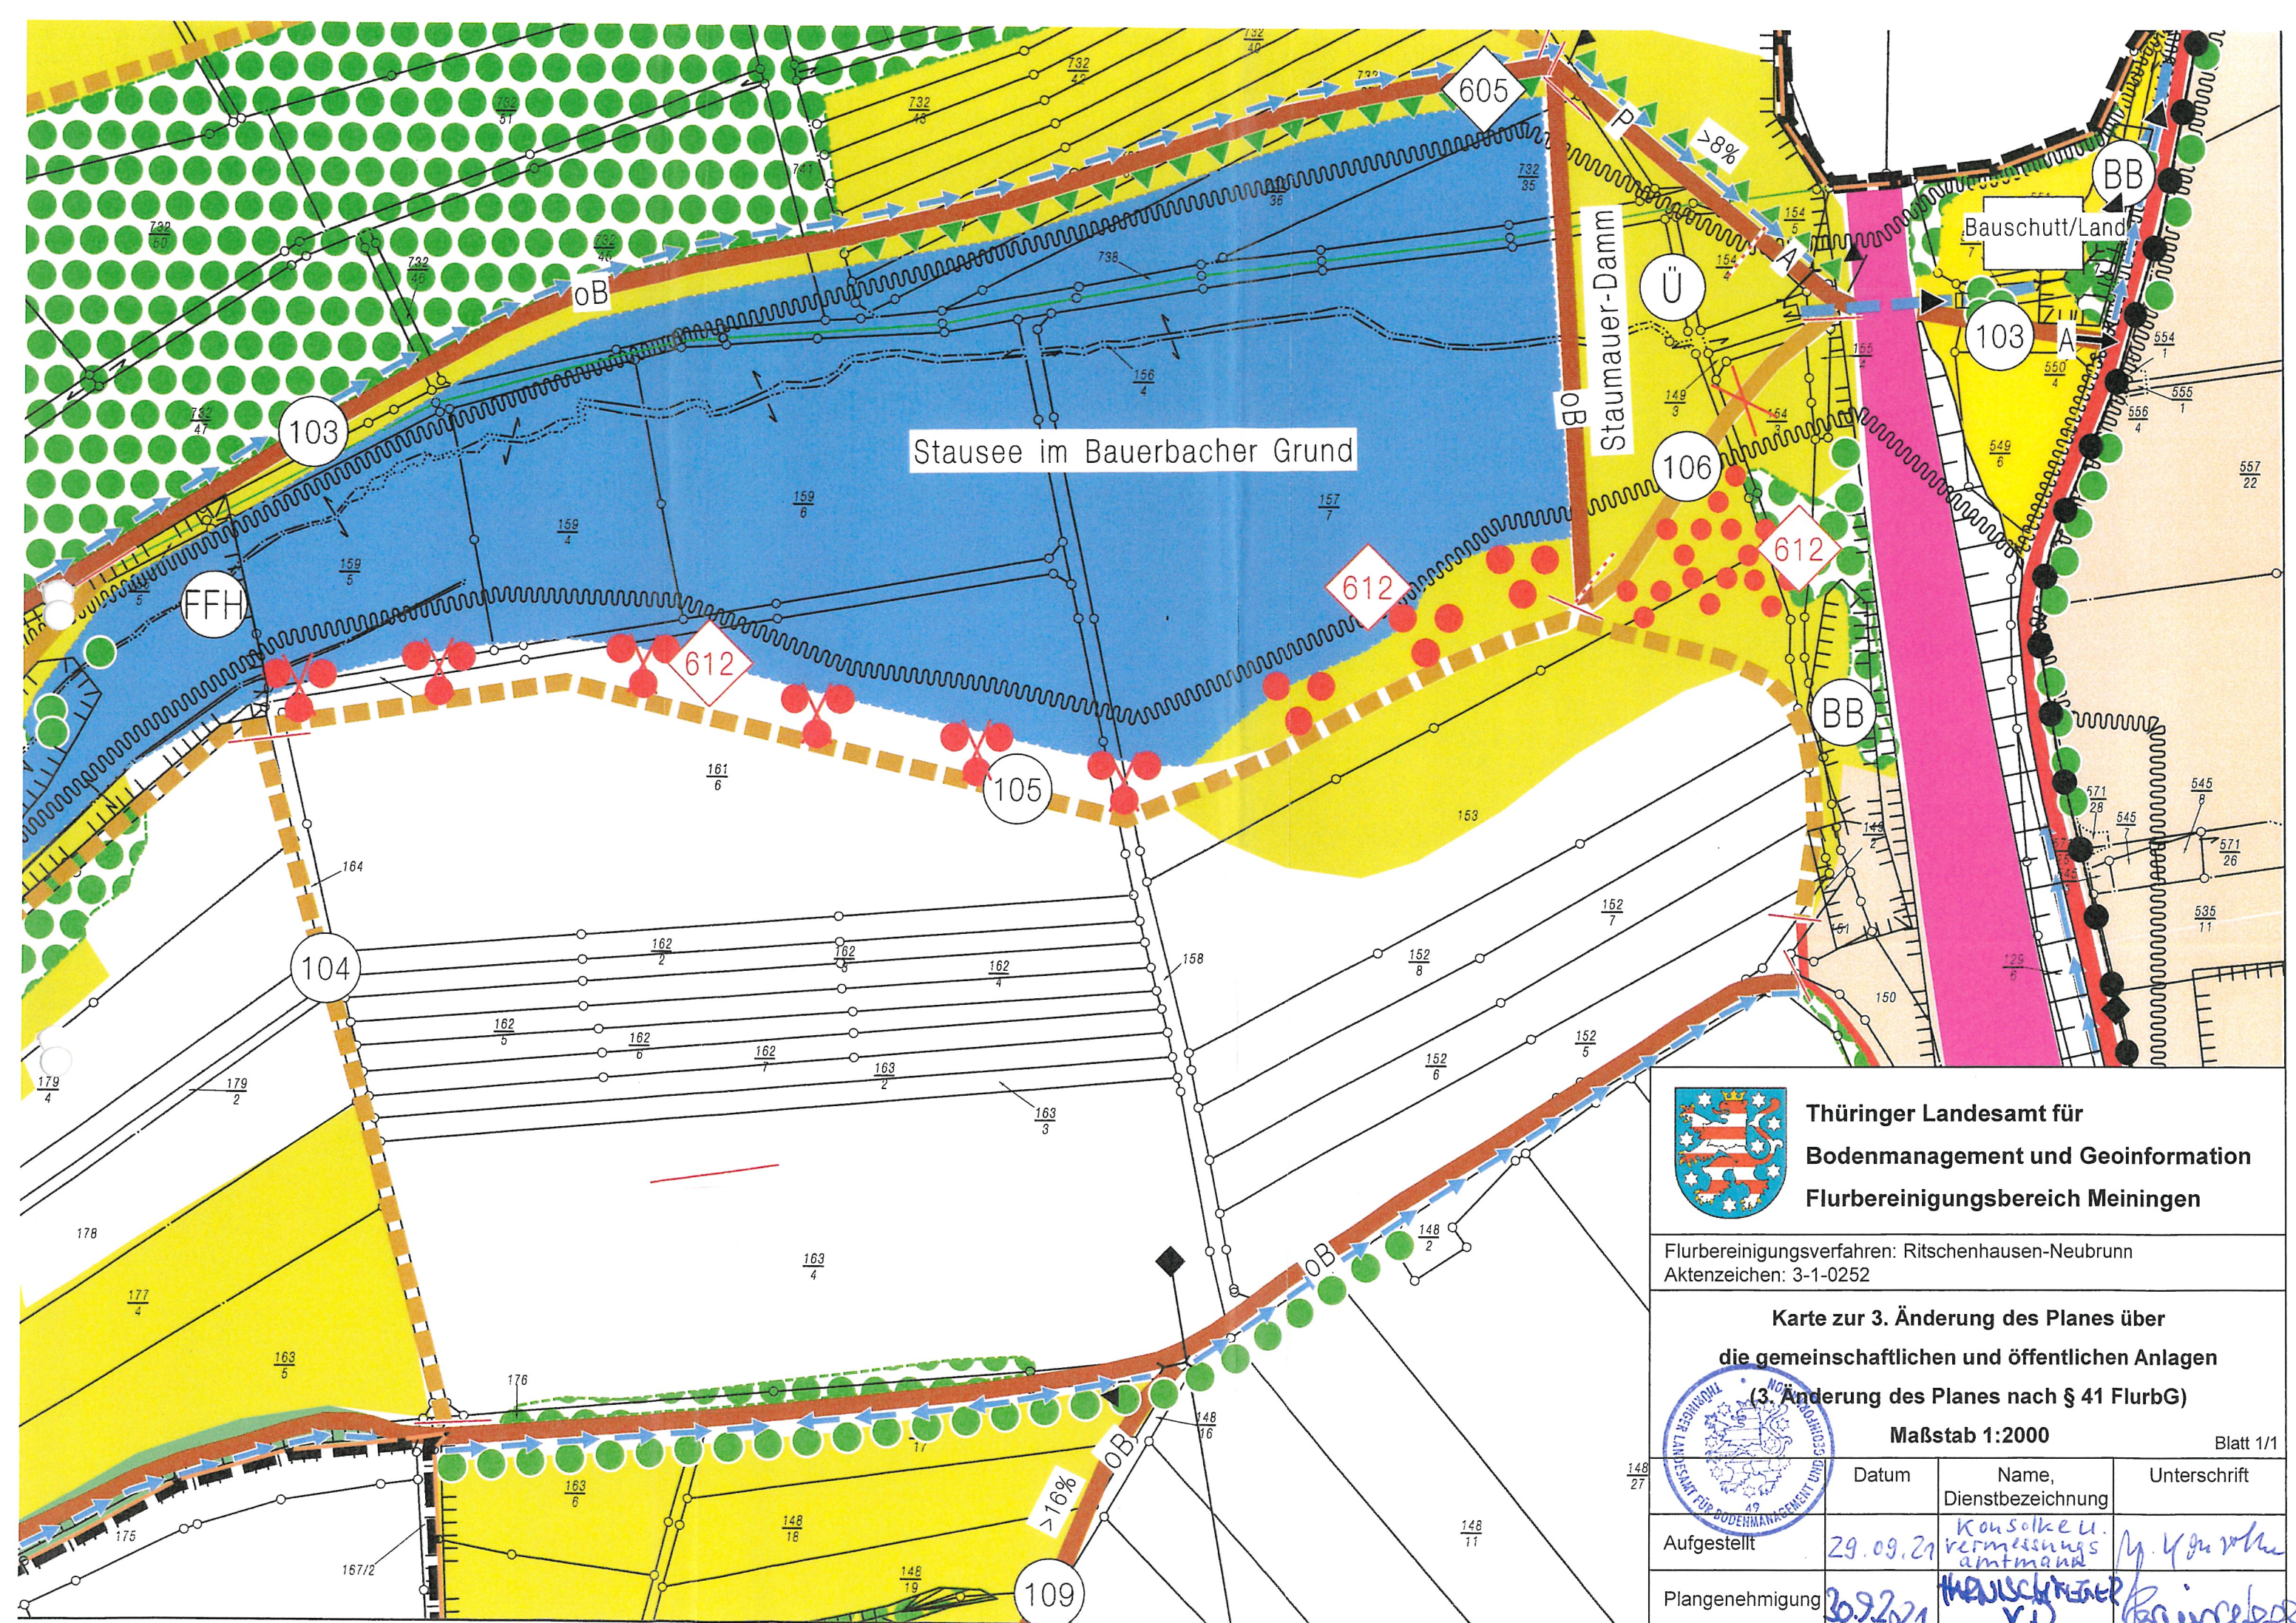

**Thüringer Landesamt für  
Bodenmanagement und Geoinformation  
Flurbereinigungsbereich Meiningen**

Flurbereinigungsverfahren: Ritschenhausen-Neubrunn  
Aktenzeichen: 3-1-0252

**Karte zur 3. Änderung des Planes über  
die gemeinschaftlichen und öffentlichen Anlagen  
(3. Änderung des Planes nach § 41 FlurbG)**

**Maßstab 1:2000**

Blatt 1/1

|                 | Datum     | Name,<br>Dienstbezeichnung            | Unterschrift  |
|-----------------|-----------|---------------------------------------|---------------|
| Aufgestellt     | 29.09.21  | Konsolke u.<br>vermessungs<br>amtmand | M. K. von der |
| Plangenehmigung | 30.9.2021 | THÜRINGEN<br>V.D.                     | Reinhold      |