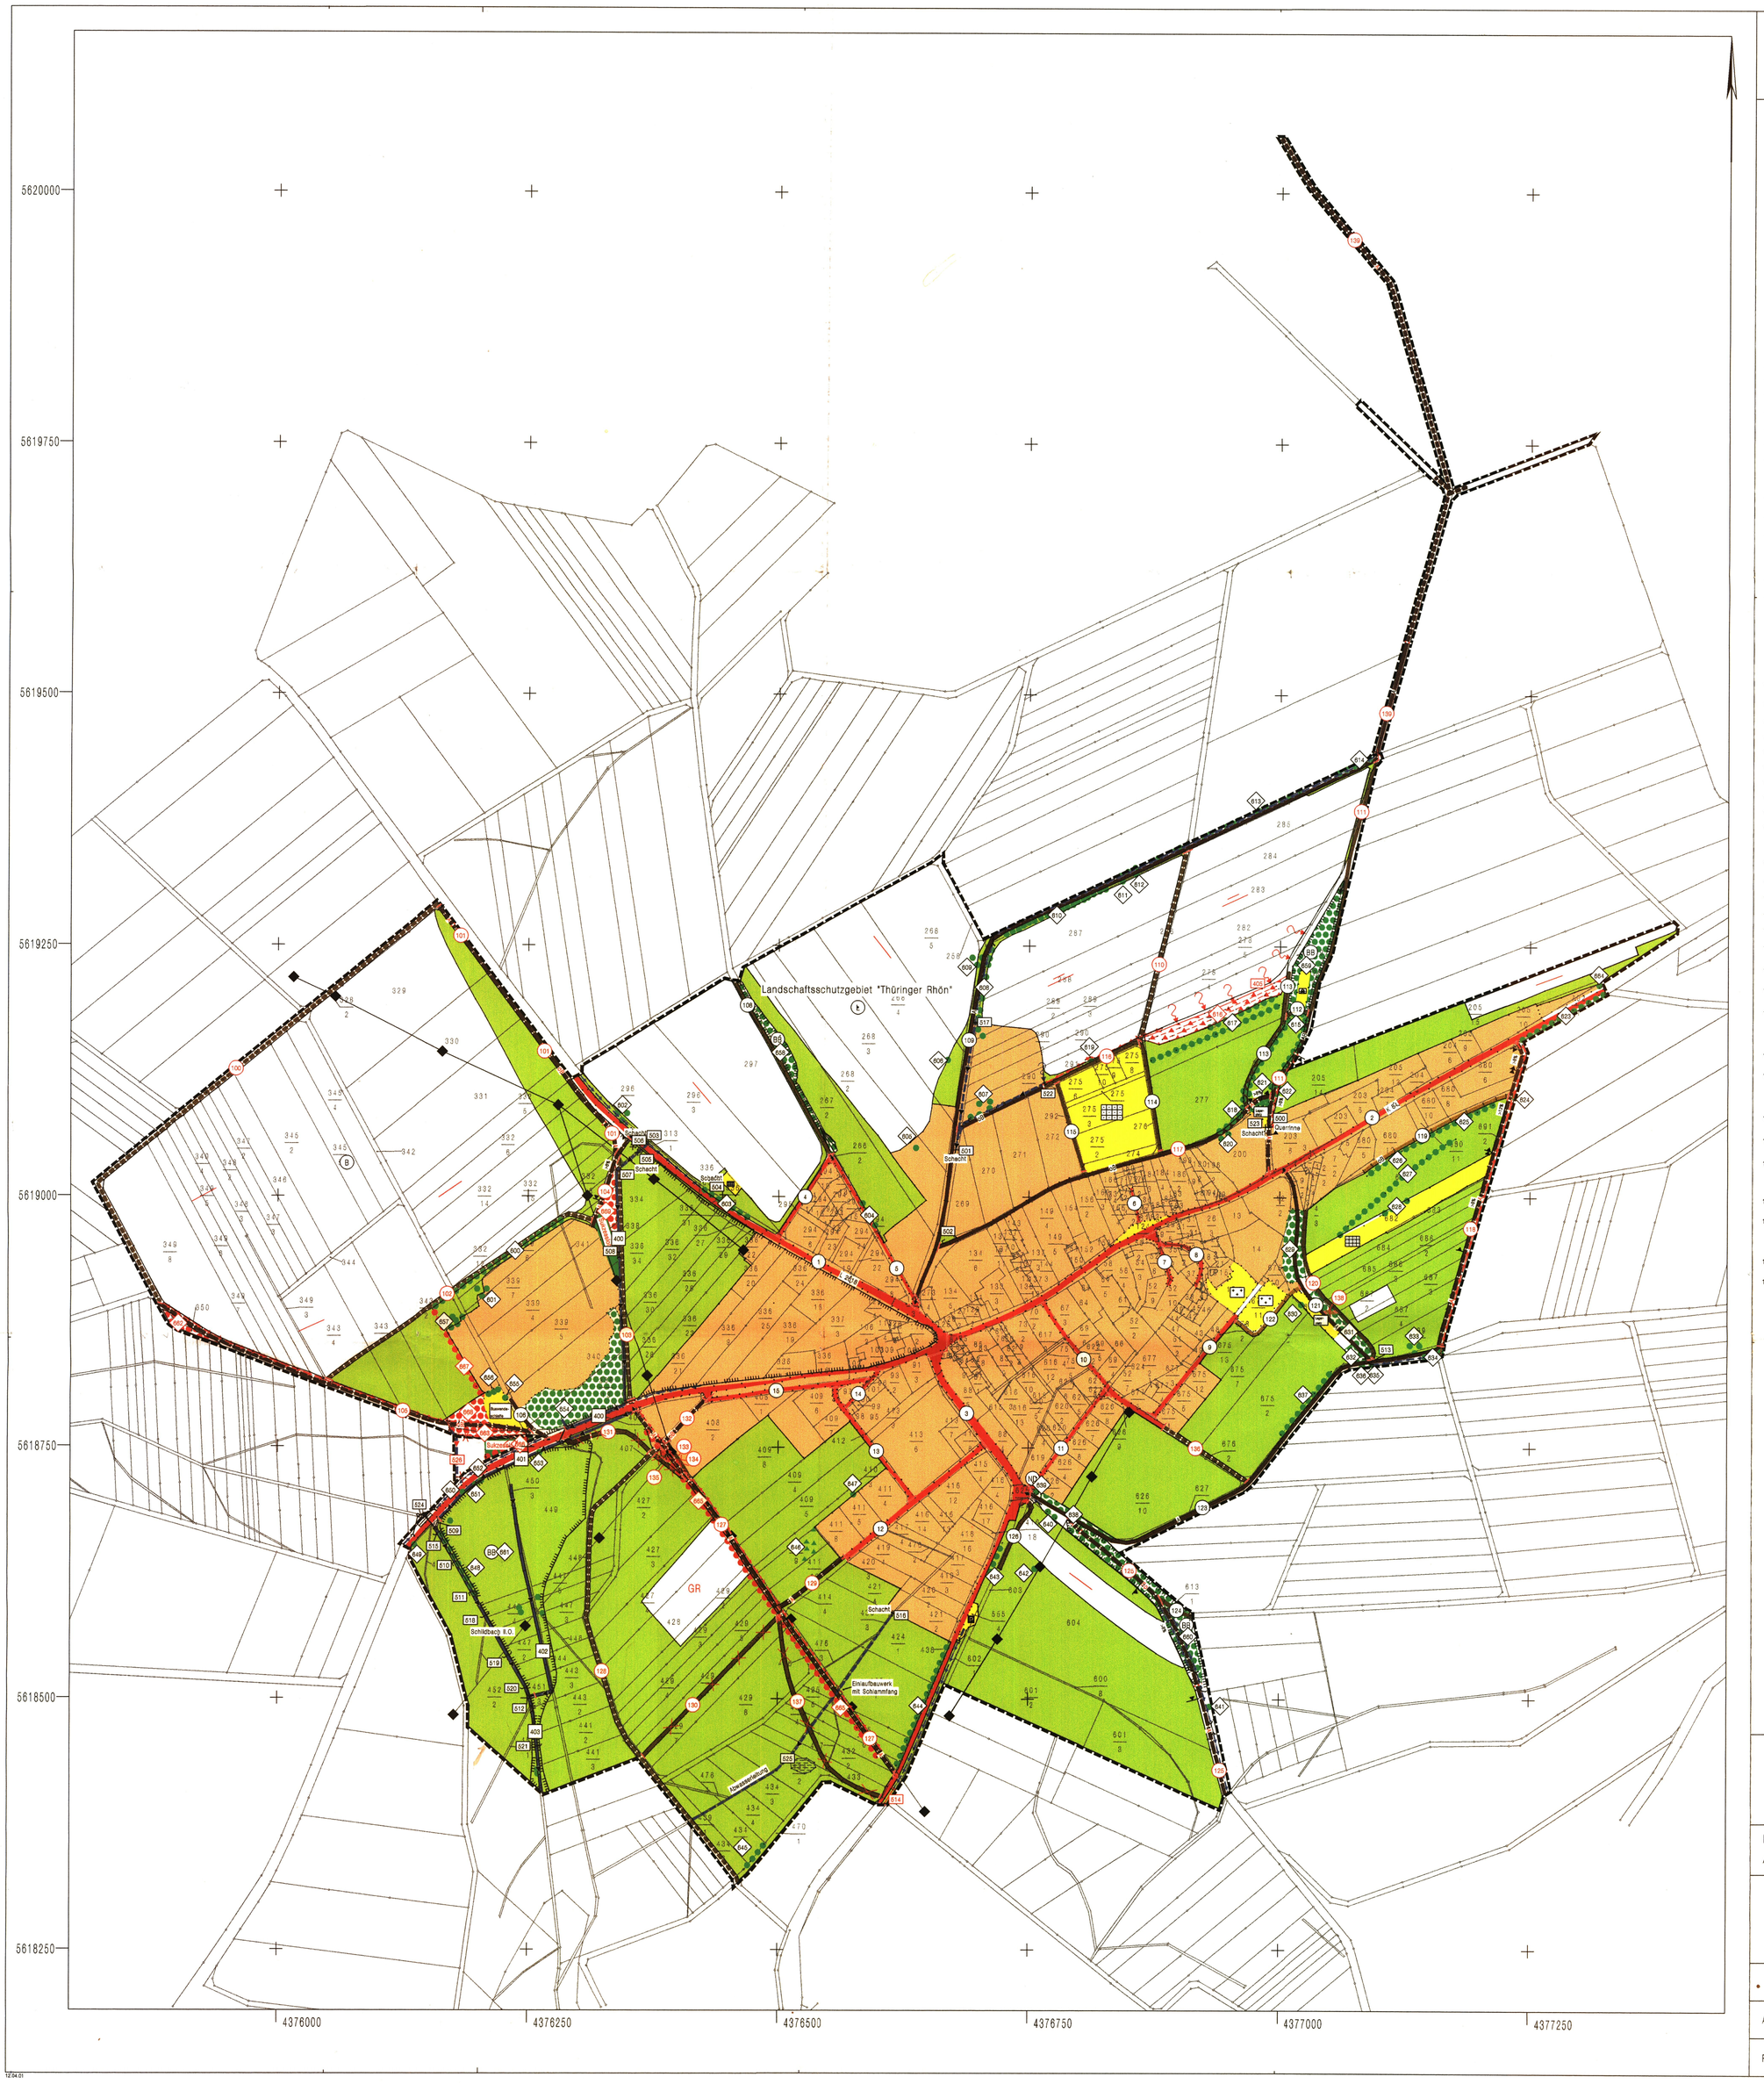

Legende

zur Karte zum Wege- und Gewässerplan mit landschaftspflegerischem Begleitplan gem. §41 Flurbereinigungsgesetz (FlurbG)

1 Planfeststellung gem. §41 FlurbG der gemeinschaftlichen und öffentlichen Anlagen nach §39, §40 FlurbG

Der Umfang der Planfeststellung ergibt sich aus der Karte in Verbindung mit dem Verzeichnis der Festsetzungen.

vorhanden geplant

1.1 Verkehrsanlagen

- 1.1.1 L1042 / L1047 — Schienenbahn
- 1.1.2 L1042 / L1047 — Öffentliche Straße
- 1.1.3 ø8 / ø8 — Verbindungs-,Feld- und Waldweg, befestigt
- 1.1.4 — Feld- und Waldweg, unbefestigt
- 1.1.5 ø8 / ø8 — Sonstiger ländlicher Weg
  - ø8 - ohne Binderzusatz
  - HG - hydraulisch gebundene (Trag-)Deckschicht
  - B - Beton
  - A - Asphalt
  - P - Betonverbundpflaster,-platten
  - Sp - Spurbahnweg
- 1.1.6 — Ausbau
- 1.1.7 — Neubau
- 1.1.8 >8% M / >12% M — Längsgefälle (>8% ; >12% ; >16%)
- 1.1.9 — Ausweichstelle
- 1.1.10 — Zufahrt zu öffentlichen Straßen
- 1.1.11 — Seitengraben
- 1.1.12 P / P — Parkplatz
- 106 / 112 — Nummer der Verkehrsanlage

1.2 Gewässer

- 1.2.1 I.O. / II.O. — Fließendes Gewässer
- 1.2.2 II.O. / II.O. — Verrohrung
  - I.O. - Gewässer I. Ordnung
  - II.O. - Gewässer II. Ordnung
  - - Gewässer mit untergeordneter Bedeutung
- 1.2.3 ? / ? — Wasseraufnahme
- 1.2.4 RB / RB — Stehendes Gewässer
  - HRB - Hochwasserrückhaltebecken
  - BB - Sickerbecken
  - T - Teich
  - TS - Talsperre, Wasserspeicher
  - u. a. Anlagen mit Staudamm
- 402 / 412 — Nummer des Gewässers

1.3 Bauwerke

- 1.3.1 — Furt
- 1.3.2 — Durchlaß
- 1.3.3 — Brücke
- 1.3.4 — Ein-/Auslaufbauwerk
- 1.3.5 — Sohlabsturz
- 1.3.6 — Geröllfang, Sandfang
- 1.3.7 m / m — Wehr
- 1.3.8 — Mauer
- 1.3.9 + / + — Sonstiges Bauwerk
- 608 / 604 — Nummer des Bauwerkes

1.4 Landschaftsgestaltende Anlagen

- 1.4.1 — Einzelbaum, -strauch
- 1.4.2 — Baum-, Strauch-, Gehölzgruppe
- 1.4.3 — Baum-, Strauchreihe, Feldhecke
- 1.4.4 — Obstbaumreihe
- 1.4.5 — Feldgehölz
- 1.4.6 — Streuobst
- 1.4.7 FeuchtBiotop / FeuchtBiotop — Anlage und Flächen für Naturschutz, Landschaftspflege, Erholung usw.
- 1.4.8 — Für den Naturschutz bedeutsamer Randstreifen
- 807 / 805 — Nummer der landschaftsgestaltenden Anlage

1.5 Sonstige Anlagen

- 1.5.1 BD — Bodenverbessernde Anlagen
  - BD - Bederfehrung
  - D - Systemdränung
  - P - Rekultivierung (Planierung)
- 1.5.2 Waschplatz / Waschplatz — Sonstige gemeinschaftliche Anlage
- 1.5.3 — Aufschüttung
- 1.5.4 — Abgrabung
- GRO / GRO — Nummer der sonstigen Anlage

1.6 Sonstige Angaben

- 1.6.1 — Fortfallende Anlage
- 126 — Nummer der fortfallenden Anlage
- 1.6.2 — Grenze der Anlage
- 1.6.3 — Grenze des Anlagen- bzw. Maßnahmenabschnittes

2 Sonstige Darstellungen

(nicht planfeststellungsbezogen)

vorhanden geplant

2.1 Grenzen

- 2.1.1 — Grenze des Flurbereinigungsgebietes
- 2.1.2 — Landesgrenze
- 2.1.3 — Kreisgrenze
- 2.1.4 — Gemeindegrenze
- 2.1.5 — Gemarkungsgrenze

2.2 Land- und forstwirtschaftliche Flächen

- 2.2.1 — A — Acker, Gartenland
- 2.2.2 — GR — Grünland
- 2.2.3 HO — HO — Sonderkultur
  - HO - Hopfen
  - G - Erwerbsgartenbau
  - O - Erwerbsobstbau
  - B - Baumschule
  - WB - Weinbau
  - S - Spargel
- 2.2.4 — H — Wald, Holzung bzw. Aufforstung
- 2.2.5 — Nutzungsgrenze

2.3 Hauptversorgungs- und -entsorgungsleitungen

- 2.3.1 20kV / gepl. 20kV — Oberirdische Leitung
  - F - Fernmeldeleitung
  - 20kV - Hochspannungsleitung
- 2.3.2 F / gepl. F — Unterirdische Leitung
  - A - Abwasser
  - B - Beregnungsbohrleitung
  - F - Fernmeldekabel
  - G - Gas
  - P - Pipeline
  - S - sonstige Leitung
  - W - Trinkwasser

2.4 Bauflächen und Vorhaben im Außenbereich (§35 BauGB)

- 2.4.1 — Bauflächen
- 2.4.2 — A — Aussiedlung
- 2.4.3 — Geltungsbereich des Bebauungsplanes

2.5 Flächen für den Gemeinbedarf sowie Ver- und Entsorgungsanlagen und öffentliche Grünflächen

- 2.5.1 — Kläranlage
- 2.5.2 — Wasserbehälter
- 2.5.3 — Güllebehälter, -becken
- 2.5.4 — Pumpwerk
- 2.5.5 — Wasserwerk
- 2.5.6 — Brunnen
- 2.5.7 — Umformerstation
- 2.5.8 — Freibad
- 2.5.9 — Friedhof
- 2.5.10 — Kleingärten
- 2.5.11 — Schutzhütte
- 2.5.12 — Sportplatz
- 2.5.13 — Spiel- und Liegewiese
- 2.5.14 — Campingplatz
- 2.5.15 — Grillplatz
- 2.5.16 — Sonstige Flächen, Anlagen

2.6 Schutzgebiete und geschützte Denkmale

- 2.6.1 — Grenze nach Naturschutzrecht
- 2.6.2 N / N — Naturschutzgebiet
- 2.6.3 L / L — Landschaftsschutzgebiet
- 2.6.4 B / B — Biosphärenreservat
- 2.6.5 NP / NP — Naturpark
- 2.6.6 NLP / NLP — Nationalpark
- 2.6.7 BB / BB — Besonders geschützte Biotope
- 2.6.8 LB / LB — Geschützter Landschaftsbestandteil
- 2.6.9 ND / ND — Naturdenkmal
- 2.6.10 — Grenze nach Wasserrecht
- 2.6.11 WI / WII — Wasserschutzgebiet Zone I, II, III
- 2.6.12 Q / Q — Heilquellenschutzgebiet
- 2.6.13 Ü / Ü — Überschwemmungsgebiet
- 2.6.14 — Grenze nach Denkmalschutzrecht
- 2.6.15 KD / KD — Kulturdenkmal

2.7 Bodenverbesserungen

- M — Bodenverbesserungen
  - M - Meliorationsdüngung
  - L - Lockerung
  - RD - rohrlose Dränung

2.8 Sonstige Angaben

- 2.8.1 — Bearbeitungsrichtung
- 2.8.2 — Bedingungsgrenze
- 2.8.3 — Vernässung

Flurneuordnungsamt
Meiningen

Flurbereinigungsverfahren : **Eckardts**
Aktenzeichen : **3-2-0183**

Karte zum Plan über die gemeinschaftlichen und öffentlichen Anlagen (Plan nach § 41 FlurbG)
Maßstab 1: 2500

	Datum	Name, Dienstbezeichnung	Unterschrift
Aufgestellt	11.01.01	Rommel Gruppenleiter	
Plangenehmigung	08.05.01	Fehsenfeld Ministerialrat	

12.04.01

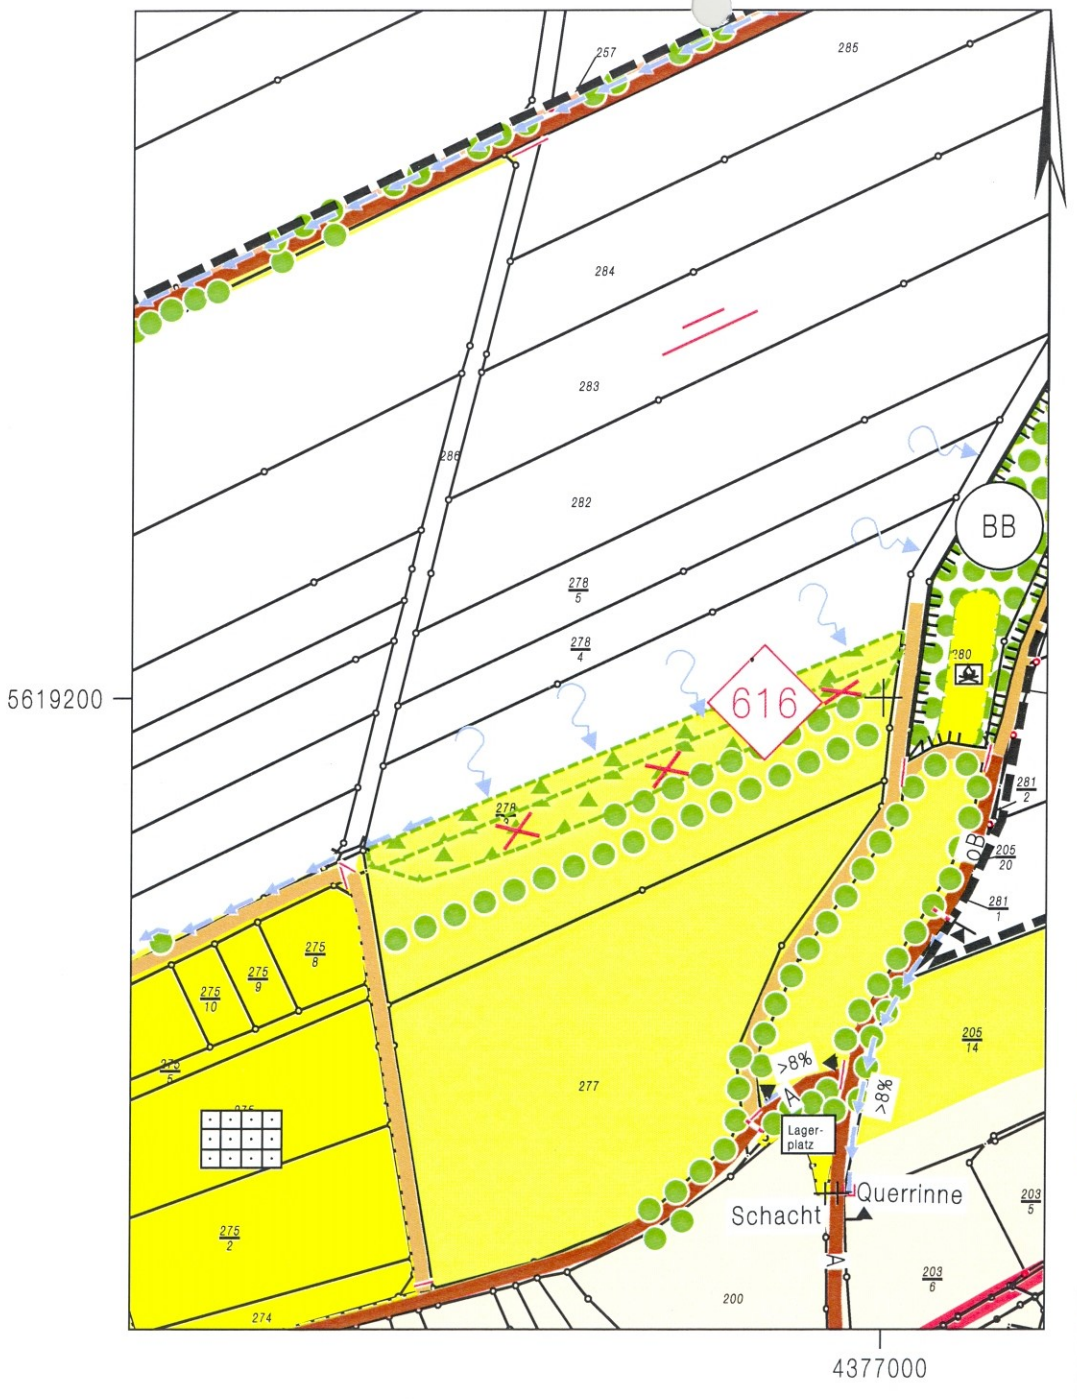

Amt für Landentwicklung
und Flurneuordnung
Meiningen

Flurbereinigungsverfahren : **Eckardts**

Aktenzeichen : **3-2-0183**

Karte zur 1. Änderung des Planes über die gemeinschaftlichen und öffentlichen Anlagen (1. Änderung des Planes nach § 41 FlurbG)

Maßstab 1 : 2000

THÜRINGEN · AMT FÜR LANDENTWICKLUNG UND FLURNEUORDNUNG MEININGEN 2

	Datum	Name, Dienstbezeichnung	Unterschrift
Aufgestellt	15.09.15	H. Rommel (OVR) Gruppenleiter	i. V.
Plangenehmigung	16.07.2015	Knut Rommel Amtsleiter	Knut Rommel

15.09.15