BB
N
FFH
ND
BB
400
Ü
BB
BB
400

Flurneuordnungsamt
Meiningen

Flurbereinigungsverfahren: **Sichelreuth**

Aktenzeichen: **3-2-0260**

Karte zum 1. Teilplan über die gemeinschaftlichen und öffentlichen Anlagen (1. Teilplan nach § 41 FlurbG)

Maßstab 1:5000

	Datum	Name, Dienstbezeichnung	Unterschrift
Aufgestellt	15.12.2000	Trojahn Reg. Verm. Direktor	Trojahn
Plangenehmigung	11.06.01	Fahsenfeld Ministerialrat	

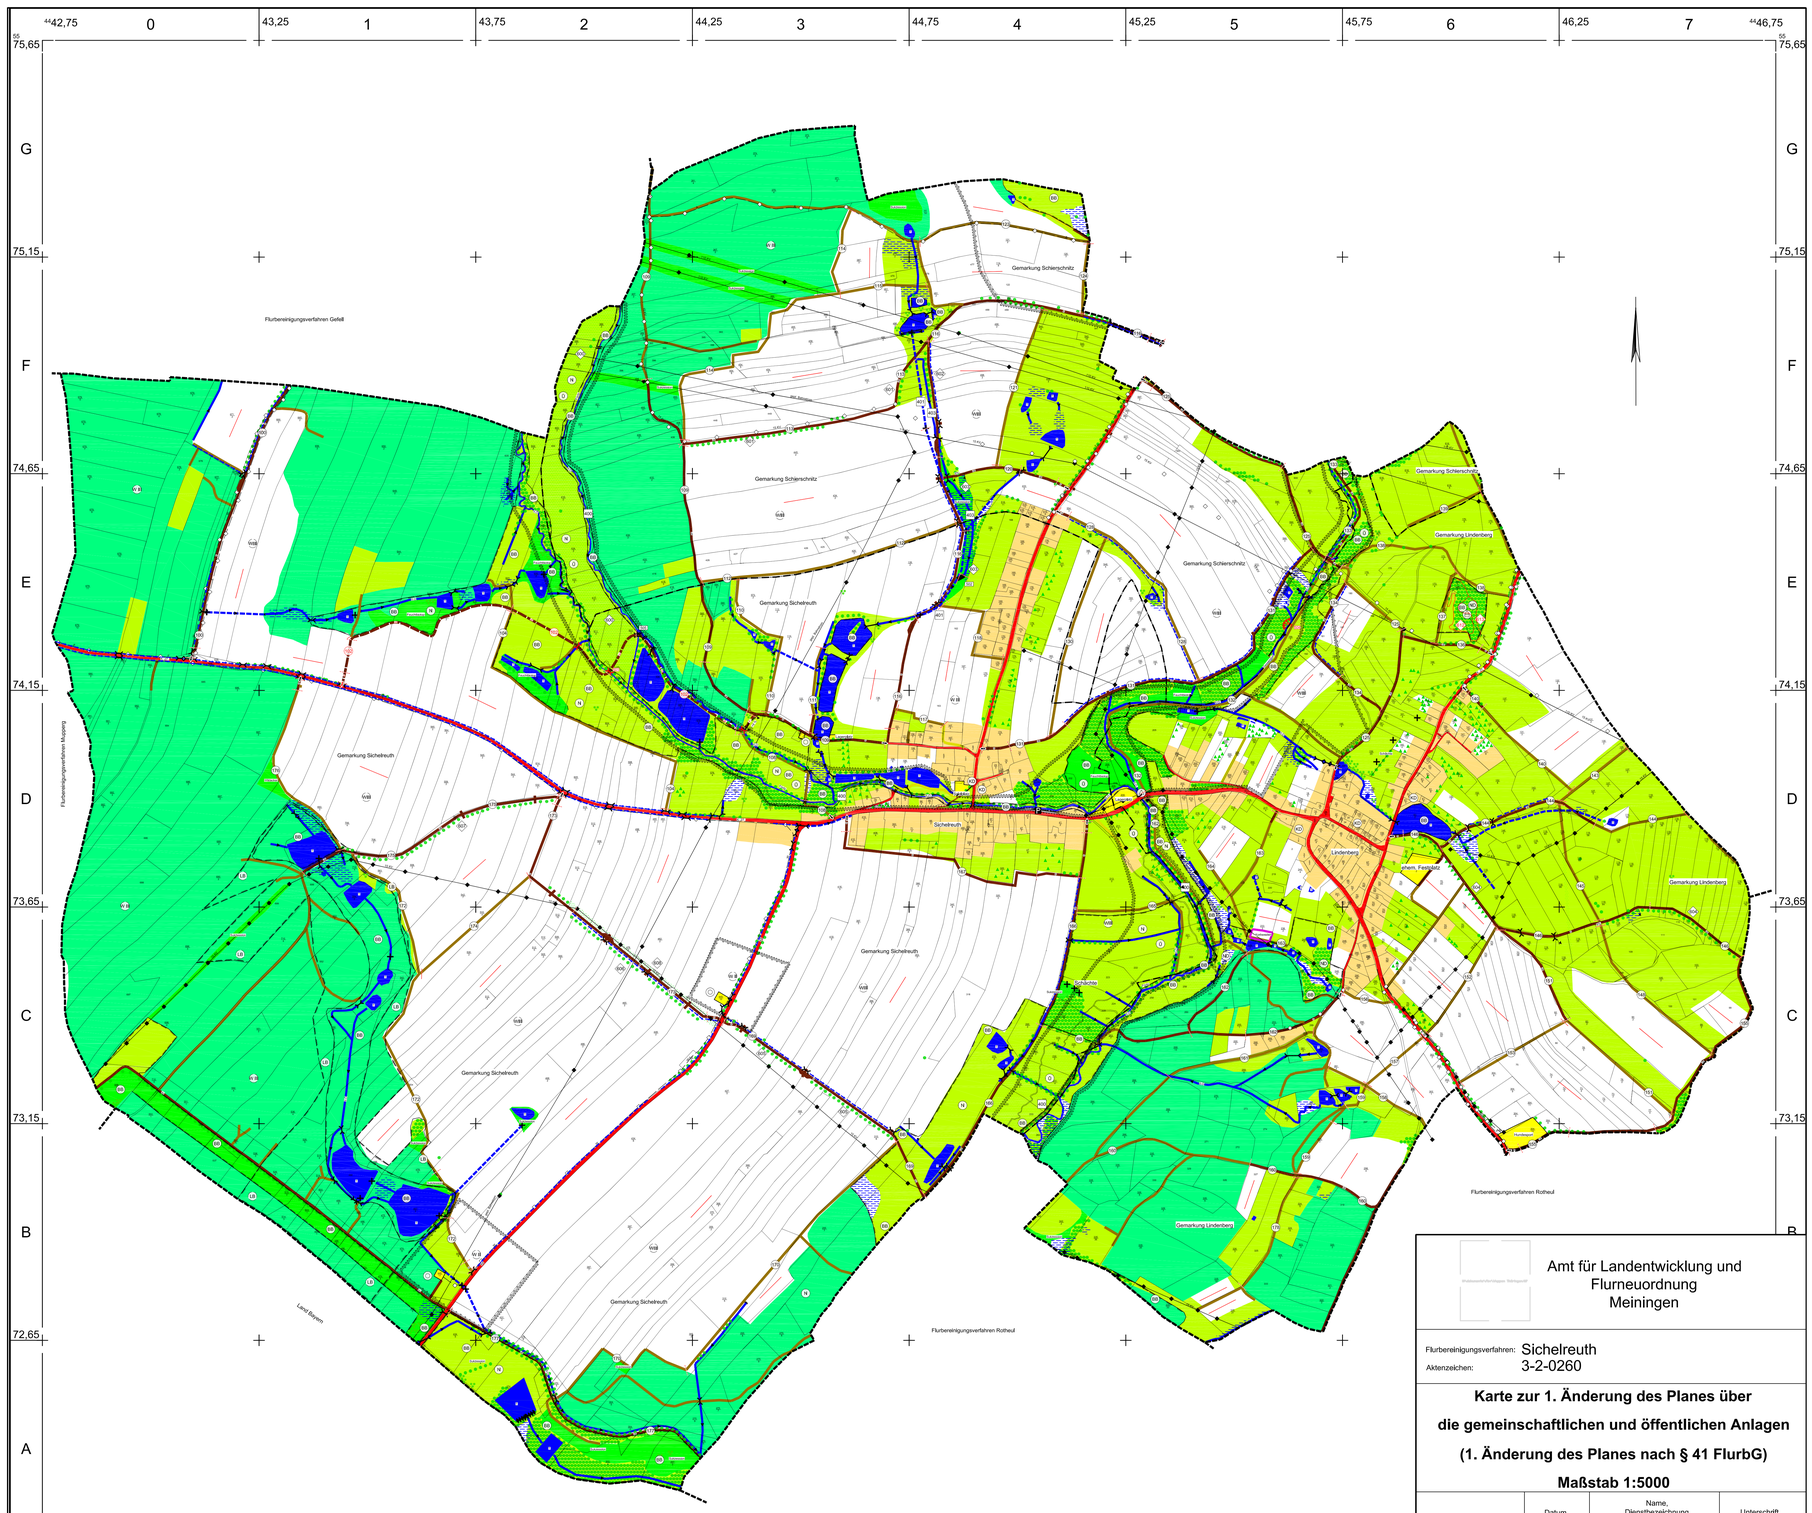

Amt für Landentwicklung und Flurneuordnung Meiningen

Flurbereinigungsverfahren: Sichelreuth
Aktenzeichen: 3-2-0260

Karte zur 1. Änderung des Planes über die gemeinschaftlichen und öffentlichen Anlagen (1. Änderung des Planes nach § 41 FlurbG)

Maßstab 1:5000

	Datum	Name, Dienstbezeichnung	Unterschrift
Aufgestellt		Trojahn Verm.-Direktor	
Bescheinigt			

Flurbereinigungsverfahren Gefell

Flurbereinigungsverfahren Mupperg

Flurbereinigungsverfahren Rotheul

Gemarkung Schierschnitz

Gemarkung Sichelreuth

Gemarkung Lindenberg

Sichelreuth

Lindenberg

Schächte

ehem. Festplatz

Hundespott

Land Bayern

Amt für Landentwicklung und Flurneuordnung
Meiningen

Flurbereinigungsverfahren: Sichelreuth
Aktenzeichen: 3-2-0260

Karte zum Plan über

die gemeinschaftlichen und öffentlichen Anlagen

(Plan nach § 41 FlurbG)

Maßstab 1:5000

	Datum	Name, Dienstbezeichnung	Unterschrift
Aufgestellt		Trojahn Reg.-Verm.-Direktor	
Bescheinigt			

Freistaat Thüringen

Flurneuordnungsverwaltung

Legende

zur Karte zum Wege- und Gewässerplan
mit landschaftspflegerischem Begleitplan
gem. §41 Flurbereinigungsgesetz (FlurbG)

1 Planfeststellung gem. §41 FlurbG der gemeinschaftlichen und öffentlichen Anlagen nach §39, §40 FlurbG

Der Umfang der Planfeststellung ergiebt sich aus der Karte in Verbindung mit dem Verzeichnis der Festsetzungen.

vorhanden / geplant

1.1 Verkehrsanlagen

1.1.1 Schienenbahn
1.1.2 L 1042 / L 1017 Öffentliche Straße
1.1.3 oB / B Verbindungs-, Feld- und Waldweg, befestigt
1.1.4 Feld- und Waldweg, unbefestigt
1.1.5 oB / B Sonstiger ländlicher Weg

oB - ohne Bindemittel
HG - hydraulisch gebundene (Trag-) Deckschicht
B - Beton
A - Asphalt
P - Betonsteinpflaster, -platten
Sp - Spurbahnweg

1.1.6 Ausbau
1.1.7 Neubau
1.1.8 >8% / >12% Längsgefälle (>8 % ; >12% ; >16%)
1.1.9 Ausweichstelle
1.1.10 Zufahrt zu öffentlichen Straßen
1.1.11 Seitengraben
1.1.12 P Parkplatz
106 / 112 Nummer der Verkehrsanlage

1.2 Gewässer

1.2.1 Fließendes Gewässer
1.2.2 Verrohrung

I.O. - Gewässer I. Ordnung
II.O. - Gewässer II. Ordnung
- Gewässer mit untergeordneter Bedeutung

1.2.3 Wasseraufnahme
1.2.4 SB / SB Stehendes Gewässer

HRB - Hochwasserrückhaltebecken
SB - Sickerbecken
T - Teich
TS - Talsperre, Wasserspeicher
u. a. Anlagen mit Staudamm

403 / 413 Nummer des Gewässers

1.3 Bauwerke

1.3.1 Furt
1.3.2 Durchlass
1.3.3 Brücke

vorhanden / geplant

1.3.4 Ein-/ Auslaufbauwerk
1.3.5 Sohlabsturz
1.3.6 Geröllfang, Sandfang
1.3.7 Wehr
1.3.8 Mauer
1.3.9 Sonstiges Bauwerk
508 / 504 Nummer des Bauwerkes

1.4 Landschaftsgestaltende Anlagen

1.4.1 Einzelbaum, -strauch
1.4.2 Baum-, Strauch-, Gehölzgruppe
1.4.3 Baum-, Strauchreihe, Feldhecke
1.4.4 Obstbaumreihe
1.4.5 Feldgehölze
1.4.6 Streuobst
1.4.7 Feuchtbiotop / Feuchtbiotop Anlage und Flächen für Naturschutz, Landschaftspflege, Erholung usw.
1.4.8 Für den Naturschutz bedeutsamer Randstreifen
601 / 605 Nummer der landschaftsgestaltenen Anlage

1.5 Sonstige Anlagen

1.5.1 BD Bodenverbessernde Anlagen

BD - Bedarfsdränung
D - Systemdränung
P - Rekultivierung (Planierung)

1.5.2 Waschplatz / Waschplatz Sonstige gemeinschaftliche Anlage
1.5.3 Aufschüttung
1.5.4 Abgrabung
980 / 960 Nummer der sonstigen Anlage

1.6 Sonstige Anlagen

1.6.1 Fortfallende Anlage
125 Nummer der fortfallenden Anlage
1.6.2 Grenze der Anlage
1.6.3 Grenze des Anlagen- bzw. Maßnahmeabschnittes

2 Sonstige Darstellungen

(nicht planfeststellungsbezogen)

2.1 Grenzen

2.1.1 Grenze des Flurbereinigungsgebietes
2.1.2 Landesgrenze
2.1.3 Kreisgrenze
2.1.4 Gemeindegrenze
2.1.5 Gemarkungsgrenze

2.2 Land- und forstwirtschaftliche Flächen

2.2.1 A Acker, Gartenland
2.2.2 GR Grünland
2.2.3 HO / HO Sonderkultur

HO - Hopfen
G - Erwerbsgartenbau
O - Erwerbsobstanbau
B - Baumschule
WB - Weinbau
S - Spargel

2.2.4 H Wald, Holzung bzw. Aufforstung
2.2.5 Nutzungsgrenze

vorhanden / geplant

2.3 Hauptversorgungs- und -entsorgungsleitungen

2.3.1 20kV / gepl. 20kV Oberirdische Leitung

F - Fernmeldeleitung
20kV - Hochspannungsleitung

2.3.2 F / gepl. F Unterirdische Leitung

A - Abwasser
B - Beregnungsrohrleitung
F - Fernmeldekabel
G - Gas
P - Pipeline
S - sonstige Leitung
T - Trinkwasser

2.4 Bauflächen und Vorhaben im Außenbereich (§35 BauGB)

2.4.1 Baufläche
2.4.2 A Aussiedlung
2.4.3 Geltungsbereich des Bebauungsplanes

2.5 Flächen für den Gemeinbedarf sowie Ver- und Entsorgungsanlagen und öffentlichen Grünflächen

2.5.1 Kläranlage
2.5.2 Wasserbehälter
2.5.3 Gü Güllebehälter, -becken
2.5.4 Pumpwerk
2.5.5 Wasserwerk
2.5.6 Brunnen
2.5.7 Umformerstation
2.5.8 Freibad
2.5.9 Friedhof
2.5.10 Kleingärten
2.5.11 Schutzhütte
2.5.12 Sportplatz
2.5.13 Spiel- und Liegewiese
2.5.14 Campingplatz
2.5.15 Grillplatz
2.5.16 Sonstige Flächen, Anlagen

2.6 Schutzgebiete und geschützte Denkmale

2.6.1 Grenze nach Naturschutzrecht
2.6.2 N Naturschutzgebiet
2.6.3 L Landschaftsschutzgebiet
2.6.4 B Biosphärenreservat
2.6.5 NP Naturpark
2.6.6 NLP Nationalpark
2.6.7 BB Besonders geschützte Biotope
2.6.8 LB Geschützter Landschaftsbestandteil
2.6.9 ND Naturdenkmal
2.6.10 Grenze nach Wasserrecht
2.6.11 WI Wasserschutzgebiet Zone I, II, III
2.6.12 Q Heilquellenschutzgebiet
2.6.13 Ü Überschwemmungsgebiet
2.6.14 Grenze nach Denkmalschutzrecht
2.6.15 KD Kulturdenkmal

2.7 Bodenverbesserungen

M Bodenverbesserungen

M - Meliorationsdüngung
L - Lockerung
RD - rohrlose Drähnung

2.8 Sonstige Angaben

2.8.1 Bearbeitungsrichtung
2.8.2 Bedingungsgrenze
2.8.3 Vernässung