


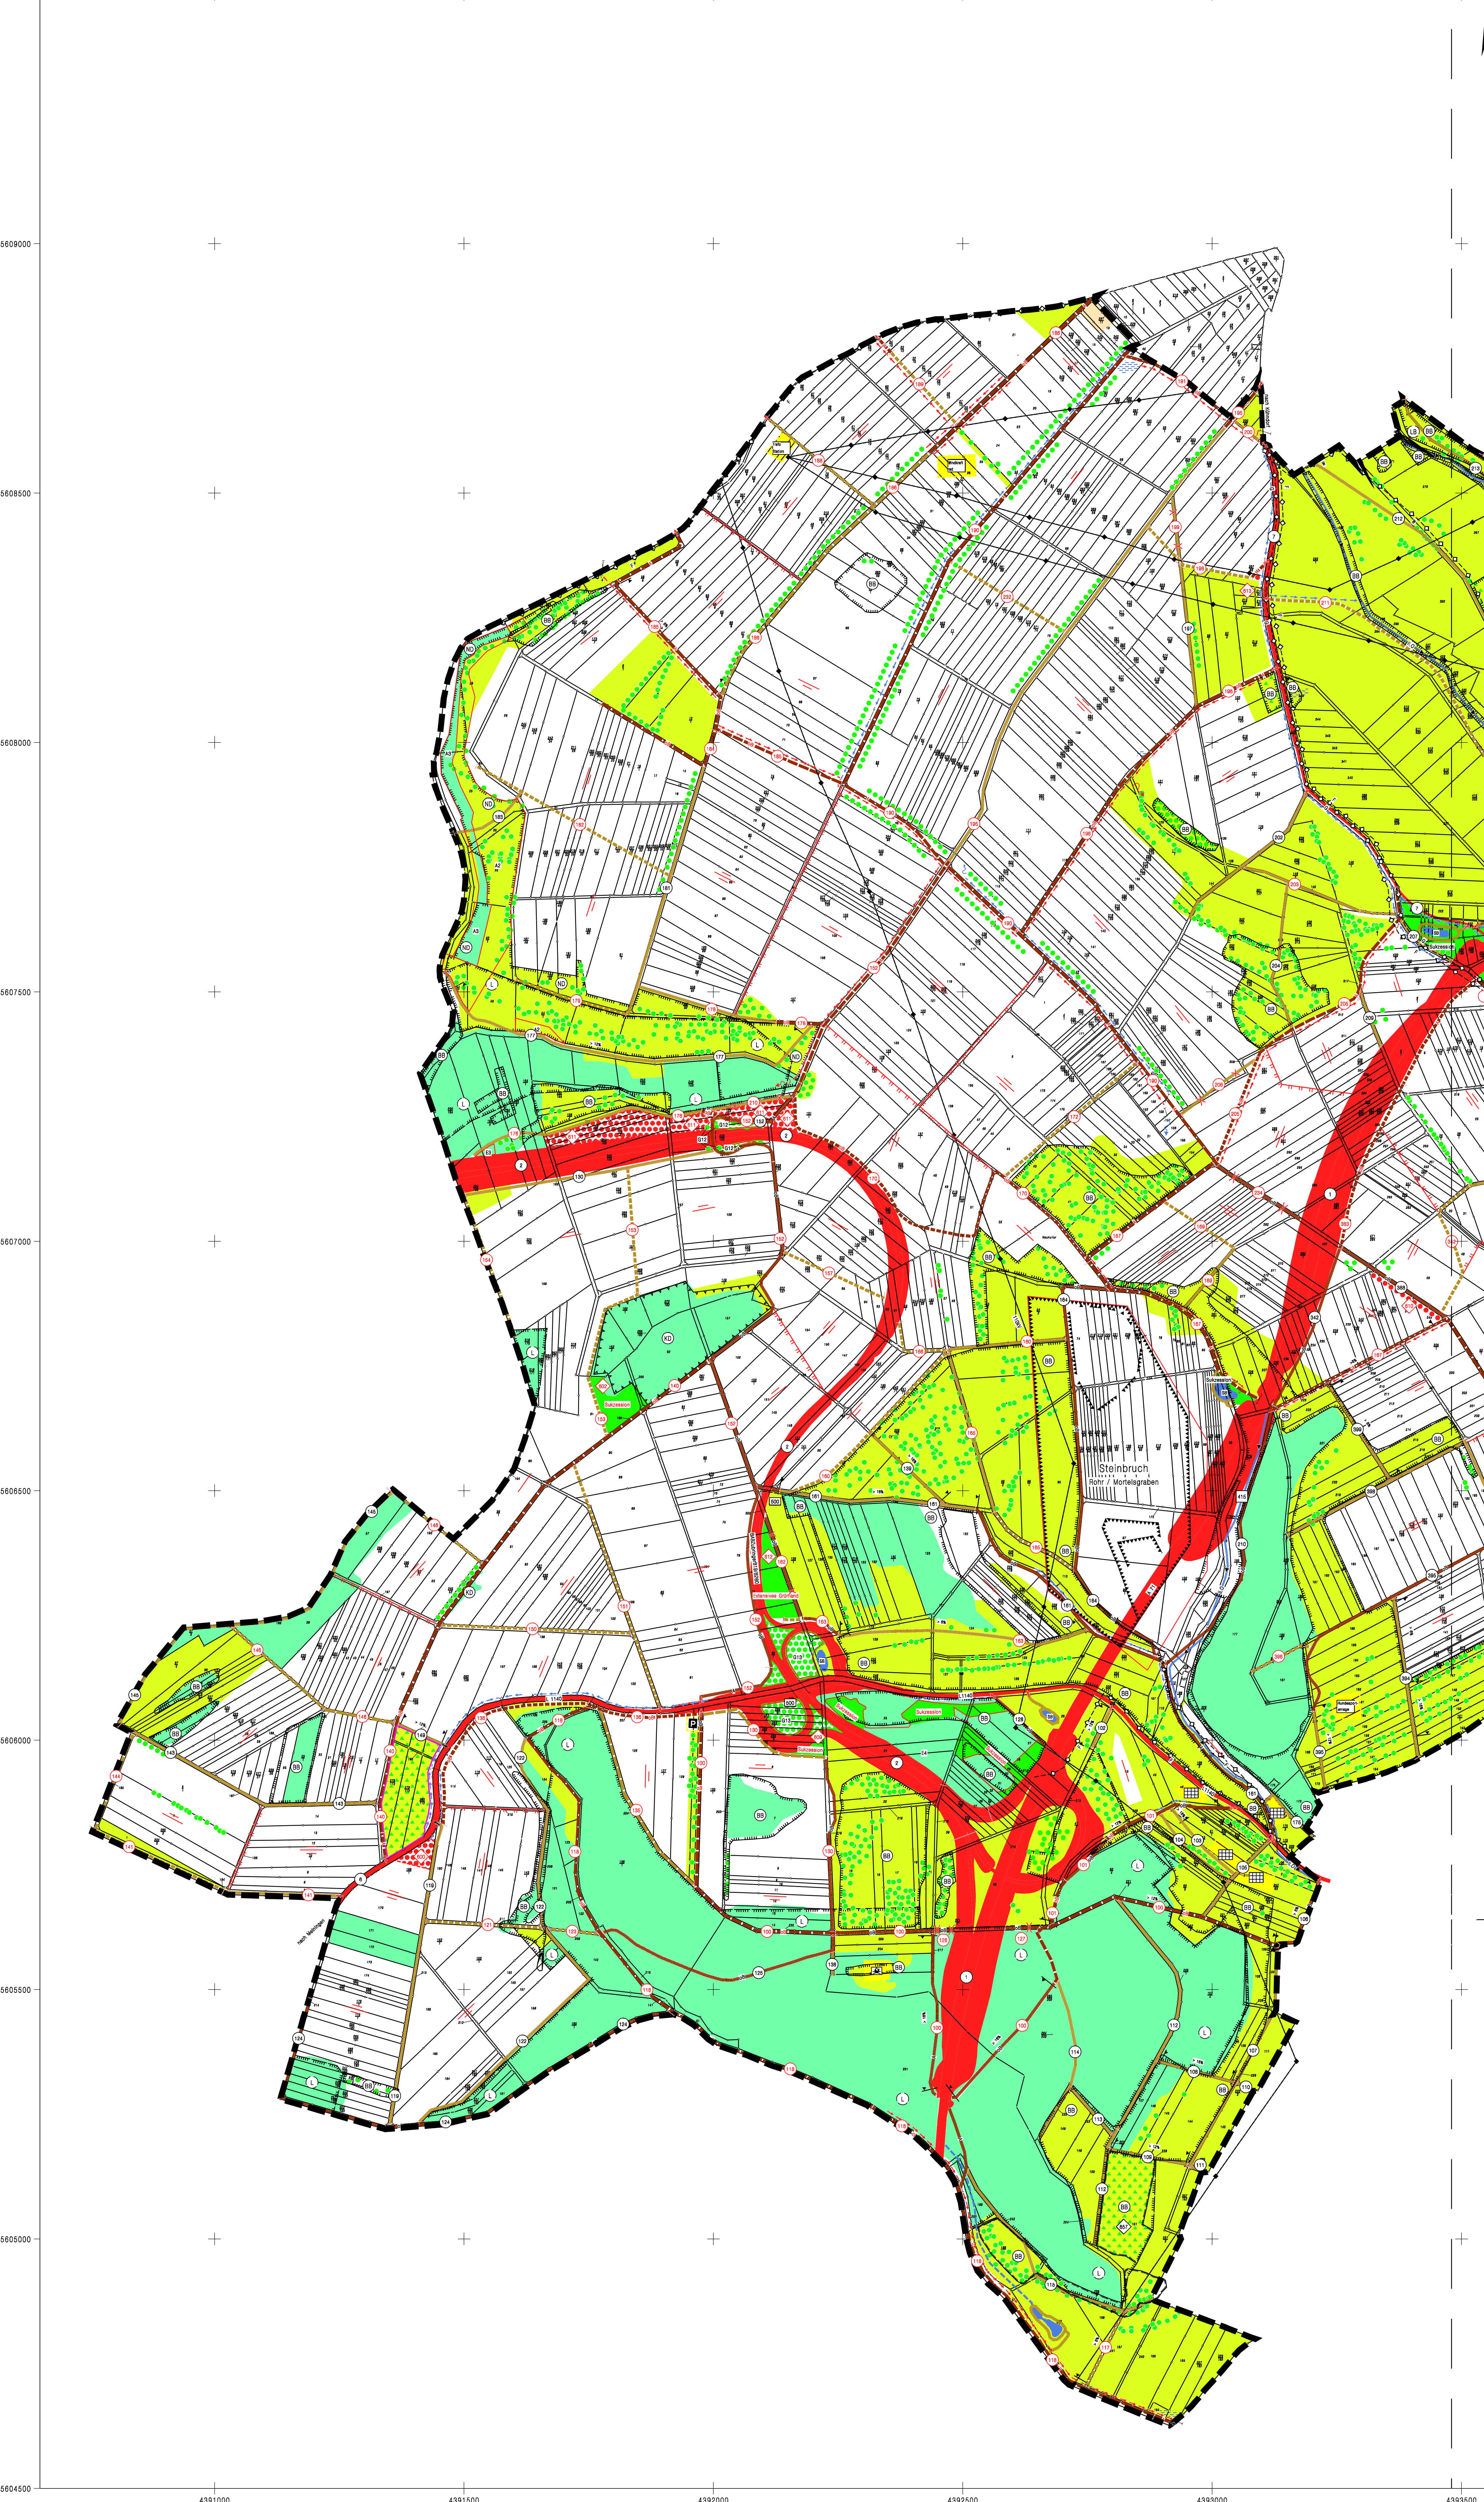

Legende
zur Karte zum Wege- und Gewässerplan mit landschaftspflegerischem
Begleitplan gem. §41 Flurbereinigungsgesetz (FlurbG)

1 Planfeststellung gem. §41 FlurbG
der gemeinschaftlichen und öffentlichen
Anlagen nach §39, §40 FlurbG

Der Umfang der Planfeststellung ergibt sich aus der Karte
in Verbindung mit dem Verzeichnis der Festsetzungen.

2 Sonstige Darstellungen
(nicht planfeststellungsbezogen)

1.1 Verkehrsanlagen

vorhanden geplant

1.1.1 Schienenbahn
1.1.2 Öffentliche Straße
1.1.3 Verbindungs-, Feld- und Waldweg, befestigt
1.1.4 Feld- und Waldweg, unbefestigt
1.1.5 Sonstiger ländlicher Weg

1.1.6
1.1.7
1.1.8
1.1.9
1.1.10
1.1.11
1.1.12

1.2 Gewässer

1.2.1 Fließendes Gewässer
1.2.2 Verrohrung
1.2.3 Wasseraufnahme
1.2.4 Ständendes Gewässer

1.3 Bauwerke

1.3.1
1.3.2
1.3.3
1.3.4
1.3.5
1.3.6
1.3.7
1.3.8
1.3.9

1.4 Landschaftsgestaltende Anlagen

1.4.1
1.4.2
1.4.3
1.4.4
1.4.5
1.4.6
1.4.7
1.4.8

1.5 Sonstige Anlagen

1.5.1
1.5.2
1.5.3
1.5.4

1.6 Sonstige Angaben

1.6.1
1.6.2
1.6.3

2.1 Grenzen

2.1.1
2.1.2
2.1.3
2.1.4
2.1.5

2.2 Land- und forstwirtschaftliche Flächen

2.2.1
2.2.2
2.2.3
2.2.4
2.2.5

2.3 Hauptversorgungs- und Entsorgungseinrichtungen

2.3.1
2.3.2

2.4 Beutflächen und Vorhaben im Außenbereich (§ 35 BauGB)

2.4.1
2.4.2
2.4.3
2.4.4

2.5 Flächen für den Gemeindebedarf sowie Ver- und Entsorgungseinrichtungen und öffentliche Grünflächen

2.5.1
2.5.2
2.5.3
2.5.4
2.5.5
2.5.6
2.5.7
2.5.8
2.5.9
2.5.10
2.5.11
2.5.12
2.5.13
2.5.14
2.5.15
2.5.16

2.6 Schutzgebiete und geschützte Denkmale


2.6.1
2.6.2
2.6.3
2.6.4
2.6.5
2.6.6
2.6.7
2.6.8
2.6.9
2.6.10
2.6.11
2.6.12
2.6.13
2.6.14
2.6.15

2.7 Bodenverbesserungen

2.7.1
2.7.2
2.7.3

2.8 Sonstige Angaben

2.8.1
2.8.2
2.8.3

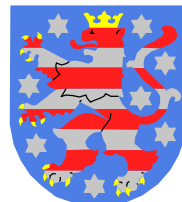

Amt für Landentwicklung
und Flurneuordnung
Meiningen


Flurbereinigungsverfahren : Rohr

Aktenzeichen : 3-3-0212

Karte zum Plan über
die gemeinschaftlichen und öffentlichen Anlagen
(Plan nach § 41 FlurbG)
Maßstab 1 : 5000

Blatt: 1/2

	Datum	Name, Dienstbezeichnung	Unterschrift
Aufgestellt	29.05.2002	Kalender OVR	
Plan genehmigung	05.07.2002	Fehsenfeld Ministerialrat	

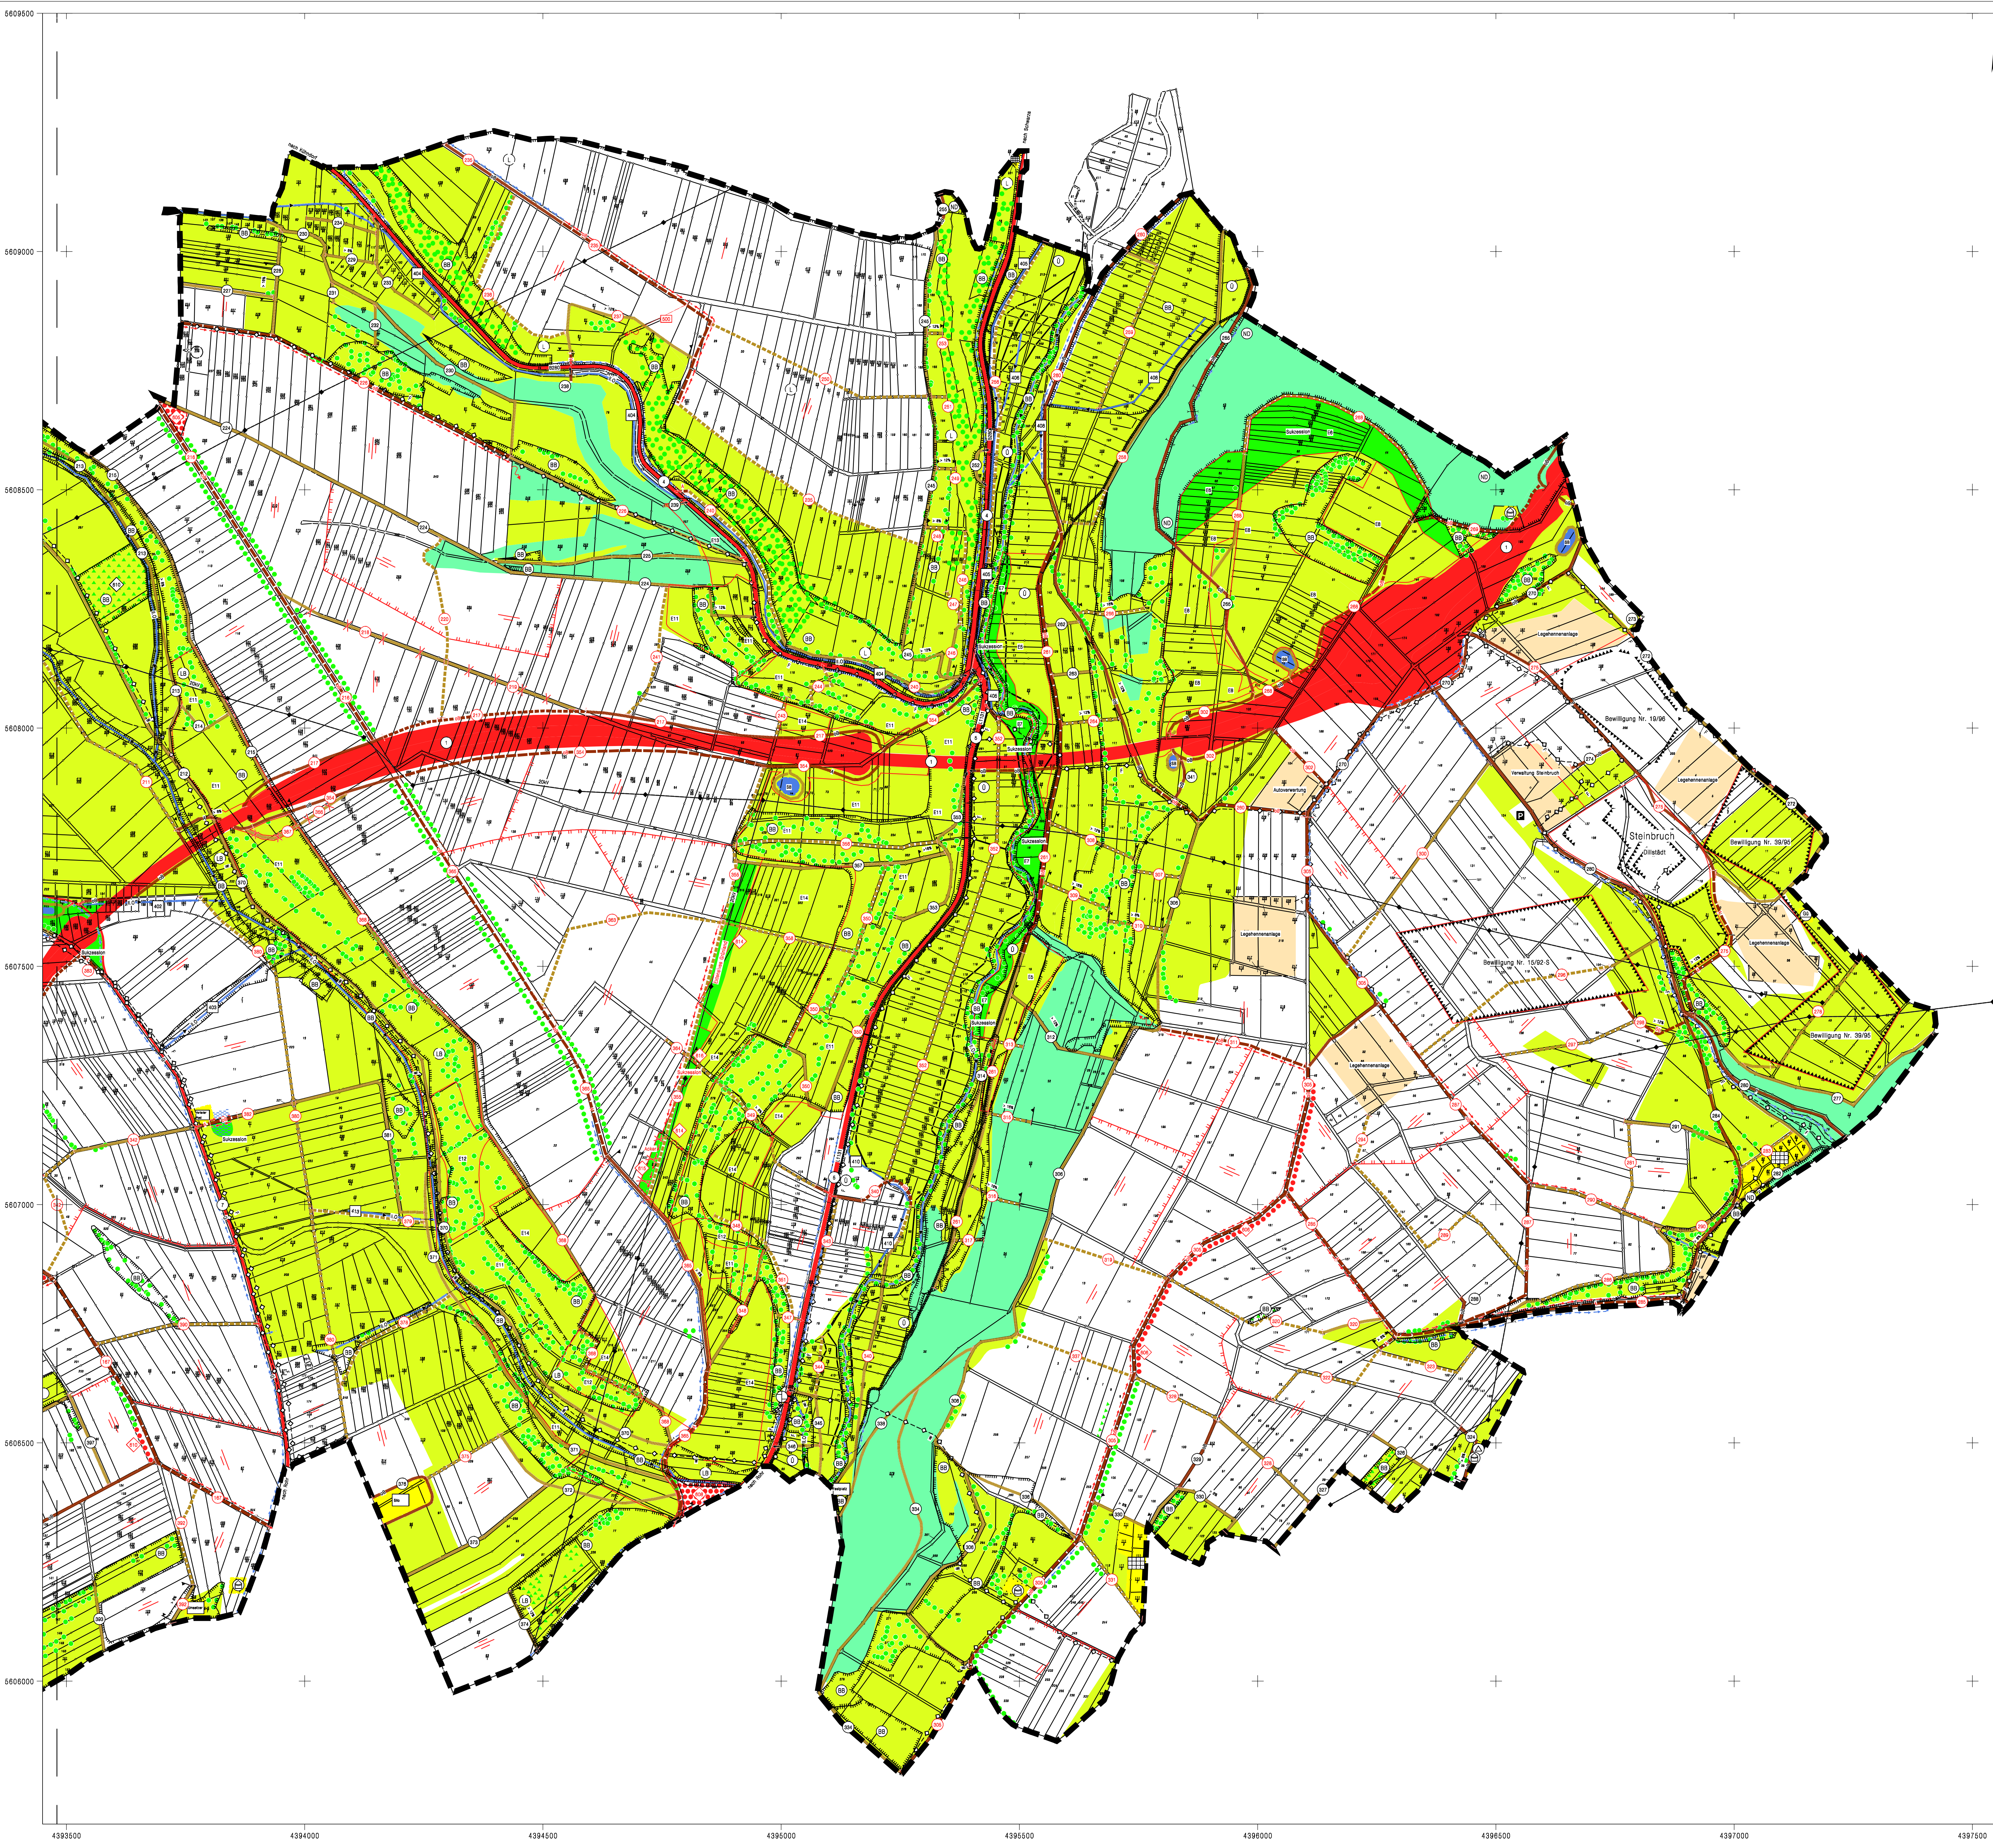

Legende

zur Karte zum Wege- und Gewässerplan mit landschaftspflegerischem Begleitplan gem. §41 FlurbG

1 Planfeststellung gem. §41 FlurbG der gemeinschaftlichen und öffentlichen Anlagen nach §39, §40 FlurbG

Der Umfang der Planfeststellung ergibt sich aus der Karte in Verbindung mit den Verzeichnissen der Festsetzungen.

vorhanden	geplant	
1.1.1	1.1.1	Schiene
1.1.2	1.1.2	Öffentliche Straße
1.1.4	1.1.4	Feld- und Waldweg, unbefestigt
1.1.5	1.1.5	Sonstiger ländlicher Weg
1.1.12	1.1.12	Parkplatz
1.2	1.2	Gewässer
1.2.1	1.2.1	Fließendes Gewässer
1.2.2	1.2.2	Verrohrung
1.2.3	1.2.3	Wasseraufnahme
1.2.4	1.2.4	Stehendes Gewässer
1.3	1.3	Bauwerke
1.3.1	1.3.1	Furt
1.3.2	1.3.2	Durchlaß
1.3.3	1.3.3	Brücke
1.3.4	1.3.4	Ein-/Auslaufbauwerk
1.3.5	1.3.5	Schleusen
1.3.6	1.3.6	Geröllung, Sandfang
1.3.7	1.3.7	Wehr
1.3.8	1.3.8	Mauer
1.3.9	1.3.9	Sonstiges Bauwerk
1.4	1.4	Landschaftsgestaltende Anlagen
1.4.1	1.4.1	Einzelbaum, -strauch
1.4.2	1.4.2	Baum-, Strauch-, Gehölzgruppe
1.4.3	1.4.3	Baum-, Strauchreihe, Feldhecke
1.4.4	1.4.4	Obstbaumreihe
1.4.5	1.4.5	Feldgehölz
1.4.6	1.4.6	Streubestand
1.4.7	1.4.7	Anlage und Flächen für Naturschutz, Landschaftspflege, Erholung usw.
1.4.8	1.4.8	Für den Naturschutz bedeutsamer Bestandteile
1.5	1.5	Sonstige Anlagen
1.5.1	1.5.1	Bodenverbessernde Anlagen
1.5.2	1.5.2	Sonstige gemeinschaftliche Anlagen
1.5.3	1.5.3	Aufschüttung
1.5.4	1.5.4	Abgrabung
1.6	1.6	Sonstige Angaben
1.6.1	1.6.1	Fortfallende Anlage
1.6.2	1.6.2	Grenze der Anlage
1.6.3	1.6.3	Grenze des Anlagen- bzw. Maßnahmenabschnittes

2 Sonstige Darstellungen

(nicht planfeststellungsbezogen)

2.1	2.1	Grenze des Flurbereichs
2.1.1	2.1.1	Grenze des Flurbereichs
2.1.2	2.1.2	Landesgrenze
2.1.3	2.1.3	Kreisgrenze
2.1.4	2.1.4	Gemeindegrenze
2.1.5	2.1.5	Gemarkungsgrenze
2.2	2.2	Land- und forstwirtschaftliche Flächen
2.2.1	2.2.1	GR Grünland
2.2.2	2.2.2	HO Sonderkultur
2.2.3	2.2.3	HO Sonderkultur
2.2.4	2.2.4	Wald, Holzung bzw. Aufforstung
2.2.5	2.2.5	Nutzungsgrenze
2.3	2.3	Hauptversorgungs- und -entorgungsleitungen

Amt für Landentwicklung und Flurneuordnung Meiningen

Flurbereinigungsverfahren : Rohr


Aktenzeichen : 3-3-0212

Karte zum Plan über die gemeinschaftlichen und öffentlichen Anlagen (Plan nach § 41 FlurbG)

Maßstab 1 : 5000

Blatt: 2/2

	Datum	Name, Dienstbezeichnung	Unterschrift
Aufgestellt	29.05.2002	Kalender OVR	
Plangenehmigung	06.07.2002	Fahnenfeld Ministerialrat	

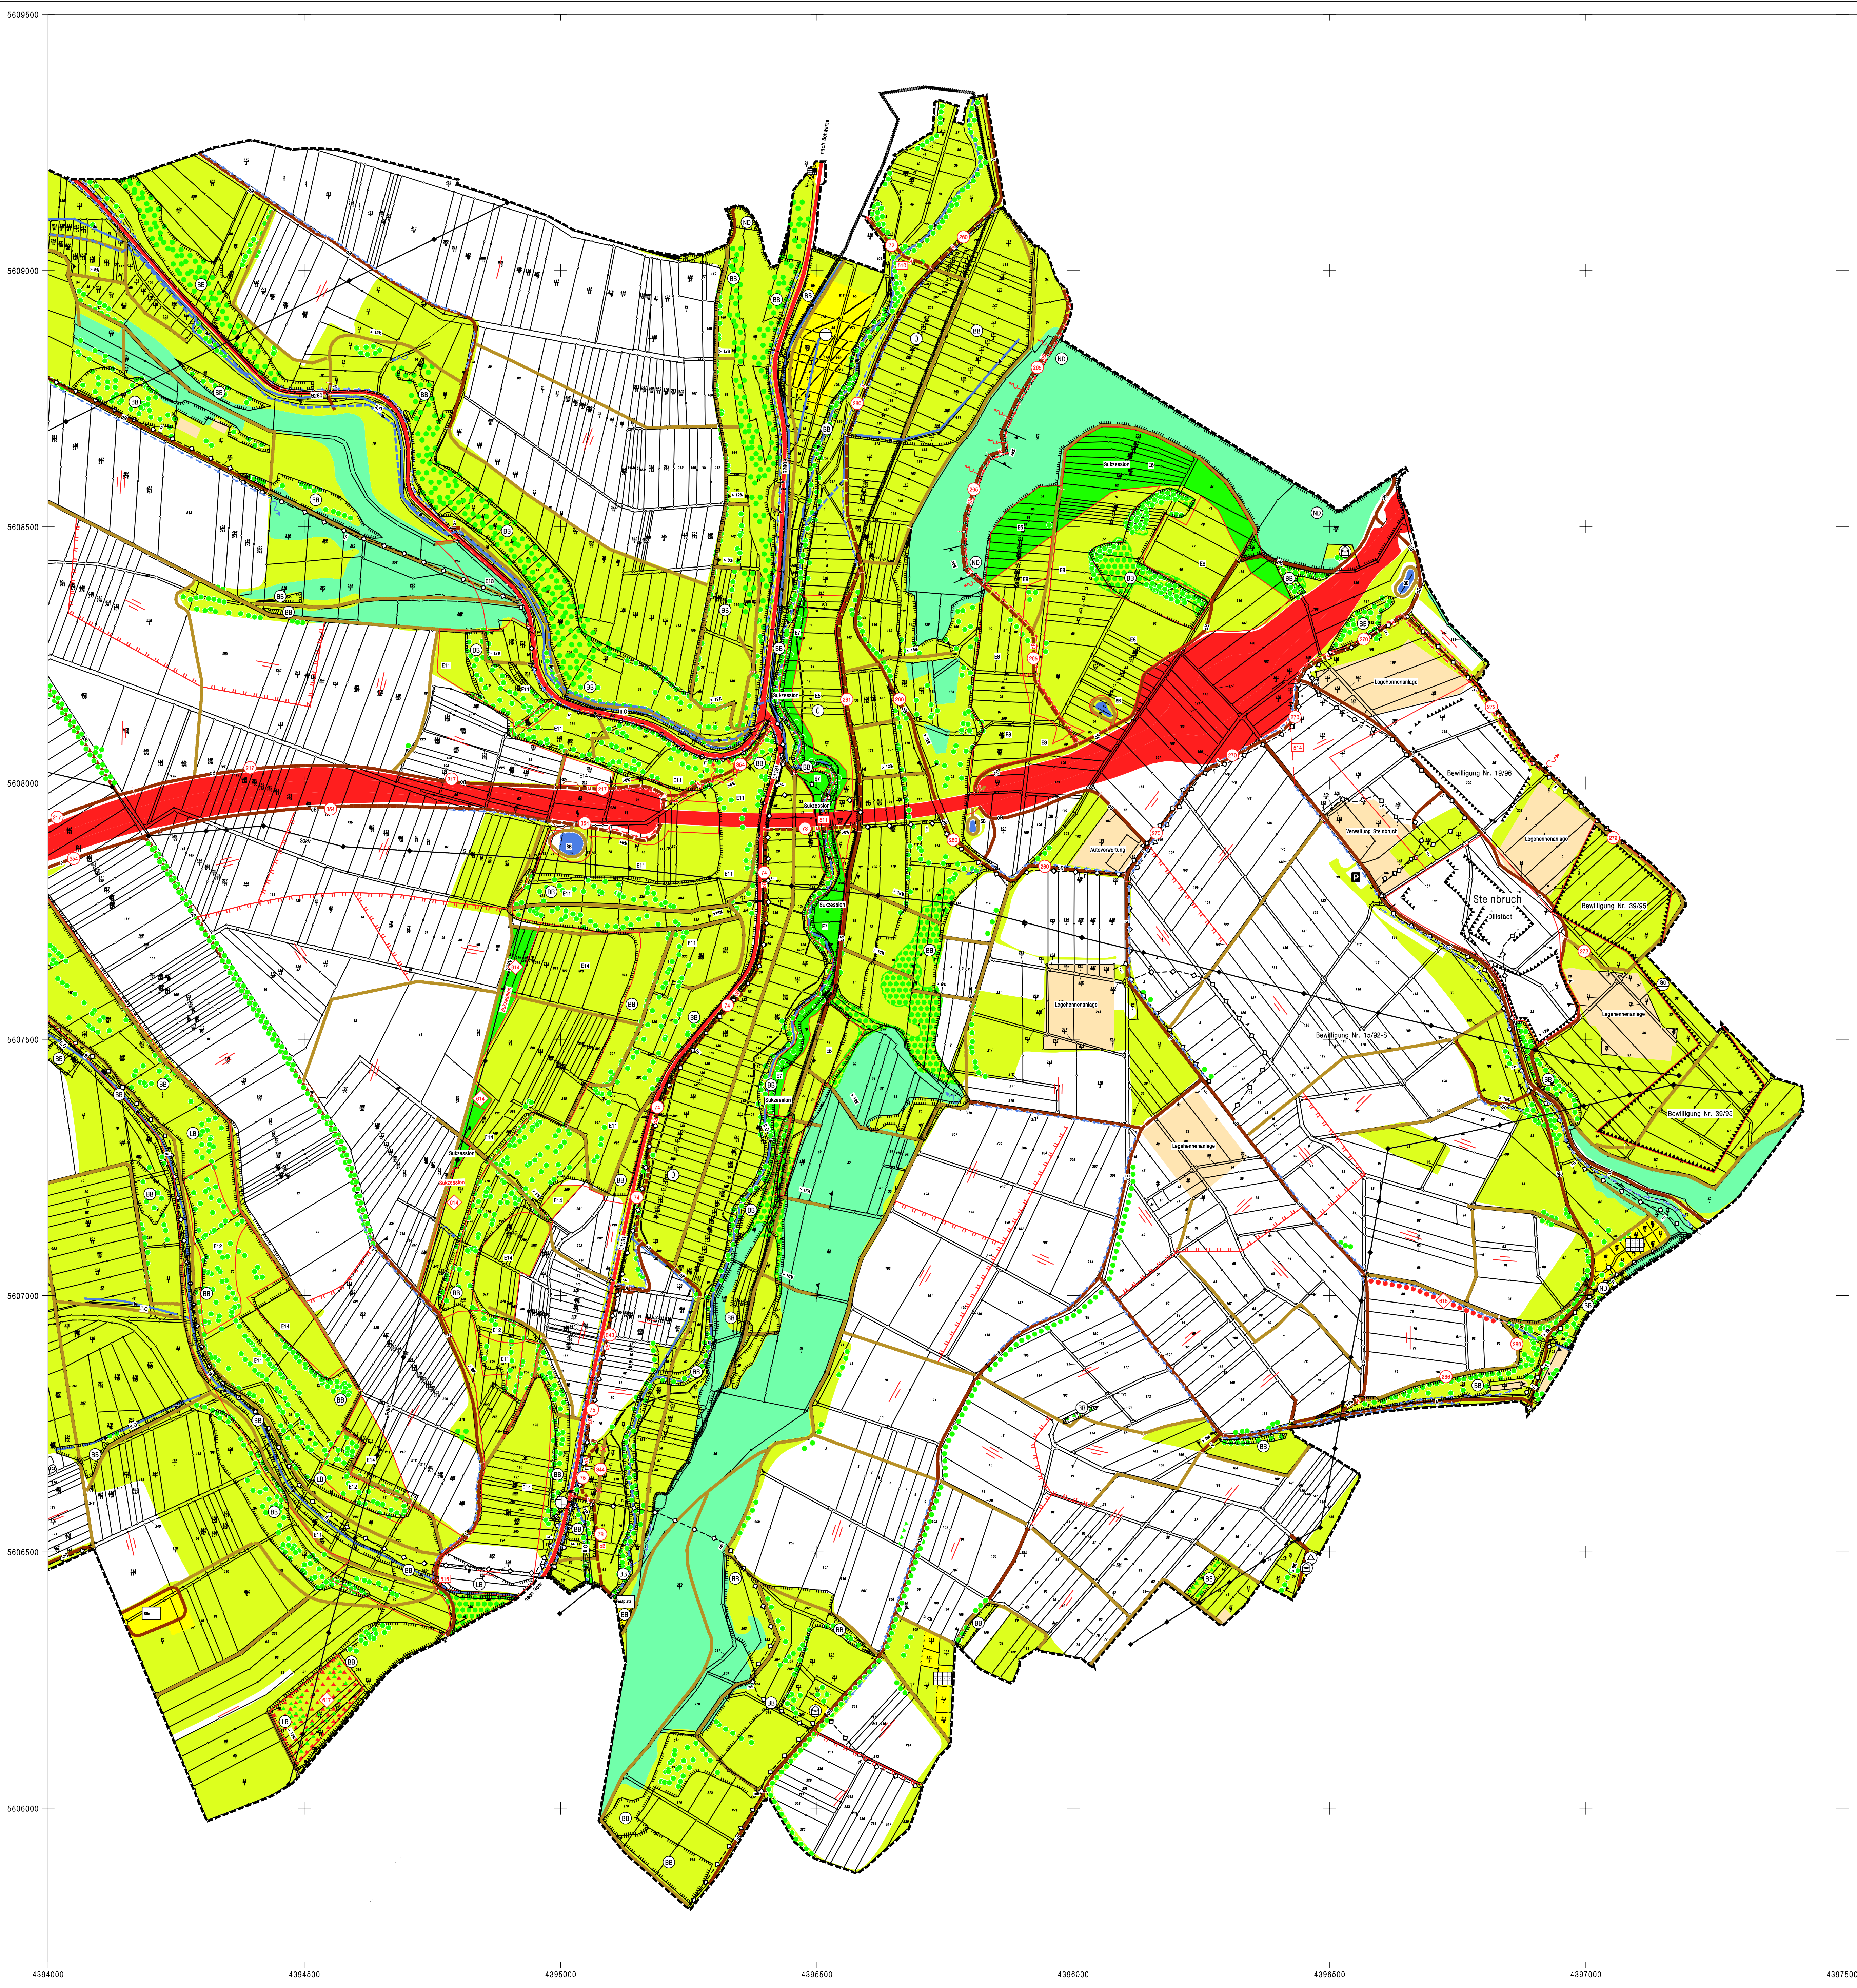

Legende

zur Karte zum Wege- und Gewässerplan mit landschaftspflegerischem Begleitplan gem. §41 Flurbereinigungsgesetz (FlurbG)

1 Planfeststellung gem. §41 FlurbG der gemeinschaftlichen und öffentlichen Anlagen nach §39, §40 FlurbG


Der Umfang der Planfeststellung ergibt sich aus der Karte in Verbindung mit dem Verzeichnis der Festsetzungen.

- vorhanden geplant
- 1.1 Verkehrsanlagen
- 1.1.1 Schienenbahn
- 1.1.2 Öffentliche Straße
- 1.1.3 Verbindungs-/Feld- und Waldweg, befestigt
- 1.1.4 Feld- und Waldweg, unbefestigt
- 1.1.5 Sonstiger ländlicher Weg
- 1.1.6 Ausbau
- 1.1.7 Neubau
- 1.1.8 Längsgräbe ($>8\%$; $>12\%$; $>16\%$)
- 1.1.9 Ausweichstelle
- 1.1.10 Zufahrt zu öffentlichen Straßen
- 1.1.11 Seitengraben
- 1.1.12 Parkplatz
- 1.2 Gewässer
- 1.2.1 Fließendes Gewässer
- 1.2.2 Vorrührung
- 1.2.3 Wasseraufnahme
- 1.2.4 Stehendes Gewässer
- 1.3 Bauwerke
- 1.3.1 Furt
- 1.3.2 Durchlaß
- 1.3.3 Brücke
- 1.3.4 Ein-/Auslaufbauwerk
- 1.3.5 Sohlaustritt
- 1.3.6 Gefälle, Sandfang
- 1.3.7 Wehr
- 1.3.8 Mauer
- 1.3.9 Sonstiges Bauwerk
- 1.4 Landschaftsgestaltende Anlagen
- 1.4.1 Einzelbaum, -struch
- 1.4.2 Baum-, Strauch-, Gehölzgruppe
- 1.4.3 Baum-, Strauchreihe, Feldhecke
- 1.4.4 Oberrandreihe
- 1.4.5 Feldgehölz
- 1.4.6 Streuobst
- 1.4.7 Anlage und Flächen für Naturschutz, Landschaftspflege, Erholung usw.
- 1.4.8 Für den Naturschutz bedeutsamer Randstreifen
- 1.5 Sonstige Anlagen
- 1.5.1 Bodenverbessernde Anlagen
- 1.5.2 Sonstige gemeinschaftliche Anlage
- 1.5.3 Aufschüttung
- 1.5.4 Abgrabung
- 1.6 Sonstige Angaben
- 1.6.1 Fortfallende Anlage
- 1.6.2 Grenze der Anlage
- 1.6.3 Grenze des Anlagen- bzw. Maßnahmenabschnittes

2 Sonstige Darstellungen

(nicht planfeststellungsbezogen)

- vorhanden geplant
- 2.1 Grenzen
- 2.1.1 Grenze des Flurbereinigungsgebietes
- 2.1.2 Landesgrenze
- 2.1.3 Kreisgrenze
- 2.1.4 Gemeindegrenze
- 2.1.5 Gemarkungsgrenze
- 2.2 Land- und forstwirtschaftliche Flächen
- 2.2.1 Grünland
- 2.2.2 Sonderkultur
- 2.2.3 Weid, Holzung bzw. Aufzucht
- 2.2.4 Nutzungszone
- 2.3 Hauptversorgungs- und -entorgungsleitungen
- 2.3.1 Oberflächige Leitung
- 2.3.2 Unterflächige Leitung
- 2.4 Bauflächen und Vorhaben im Außenbereich (§35 BauOB)
- 2.4.1 Baufläche
- 2.4.2 Ausweisung
- 2.4.3 Geltungsbereich des Bebauungsplanes
- 2.5 Flächen für den Gemeinbedarf sowie Ver- und Entsorgungsanlagen und öffentliche Grünflächen
- 2.5.1 Kieranlage
- 2.5.2 Wasserbehälter
- 2.5.3 Güllebehälter, -becken
- 2.5.4 Pumpwerk
- 2.5.5 Wasserwerk
- 2.5.6 Brunnen
- 2.5.7 Uniformstation
- 2.5.8 Friedhof
- 2.5.9 Friedhof
- 2.5.10 Kriegerdenkmal
- 2.5.11 Schutzhütte
- 2.5.12 Sportplatz
- 2.5.13 Spiel- und Liegewiese
- 2.5.14 Campingplatz
- 2.5.15 Grillplatz
- 2.5.16 Sonstige Flächen, Anlagen
- 2.6 Schutzgebiete und geschützte Denkmale
- 2.6.1 Grenze nach Naturschutzrecht
- 2.6.2 Naturschutzgebiet
- 2.6.3 Landschaftsschutzgebiet
- 2.6.4 Biosphärenreservat
- 2.6.5 Naturpark
- 2.6.6 Nationalpark
- 2.6.7 Besonders geschützte Biotope
- 2.6.8 Geschützter Landschaftsbestandteil
- 2.6.9 Naturdenkmal
- 2.6.10 Grenze nach Wasserrecht
- 2.6.11 Wasserschutzgebiet Zone I, II, III
- 2.6.12 Heilquellenschutzgebiet
- 2.6.13 Überschwemmungsgebiet
- 2.6.14 Grenze nach Denkmalschutzrecht
- 2.6.15 Kulturdenkmal
- 2.7 Bodenverbesserungen
- 2.7.1 Bodenverbesserungen
- 2.8 Sonstige Angaben
- 2.8.1 Bearbeitungsrichtung
- 2.8.2 Bedingungsgrenze
- 2.8.3 Vermessung

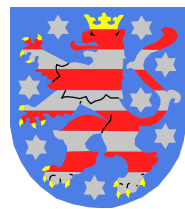

Amt für Landentwicklung
und Flurneuordnung
Meiningen

Flurbereinigungsverfahren : Rohr

Aktenzeichen : 3-3-0212

Karte zur 1. Änderung des Planes über
die gemeinschaftlichen und öffentlichen Anlagen
(Plan nach § 41 FlurbG)

Maßstab 1 : 5000

Blatt: 2/2

	Datum	Name, Dienstbezeichnung	Unterschrift
Aufgestellt	04.05.2006	Kalender OVR	
Plangenehmigung	29.06.2006	Rommel VD	