




erfahren: 4394000 Maßstab 1:5000 angefertigt am 02.08.2003


**Flurmeordnungsamt  
Meiningen**  
 Flurbereinigungsverfahren: Ellingshausen  
 Aktenzeichen: 3-3-0276  
**Karte zum Plan über  
die gemeinschaftlichen und öffentlichen Anlagen  
(Plan nach § 41 FlurbG)**  
 Maßstab 1:5000

Datum	Name, Dienstbezeichnung	Unterschrift
Aufgestellt 07.05.03	Rommel Obervermessungsrat	
Plangenehmigung 27.06.2003	Franz Josef Münsterwachtmeister	

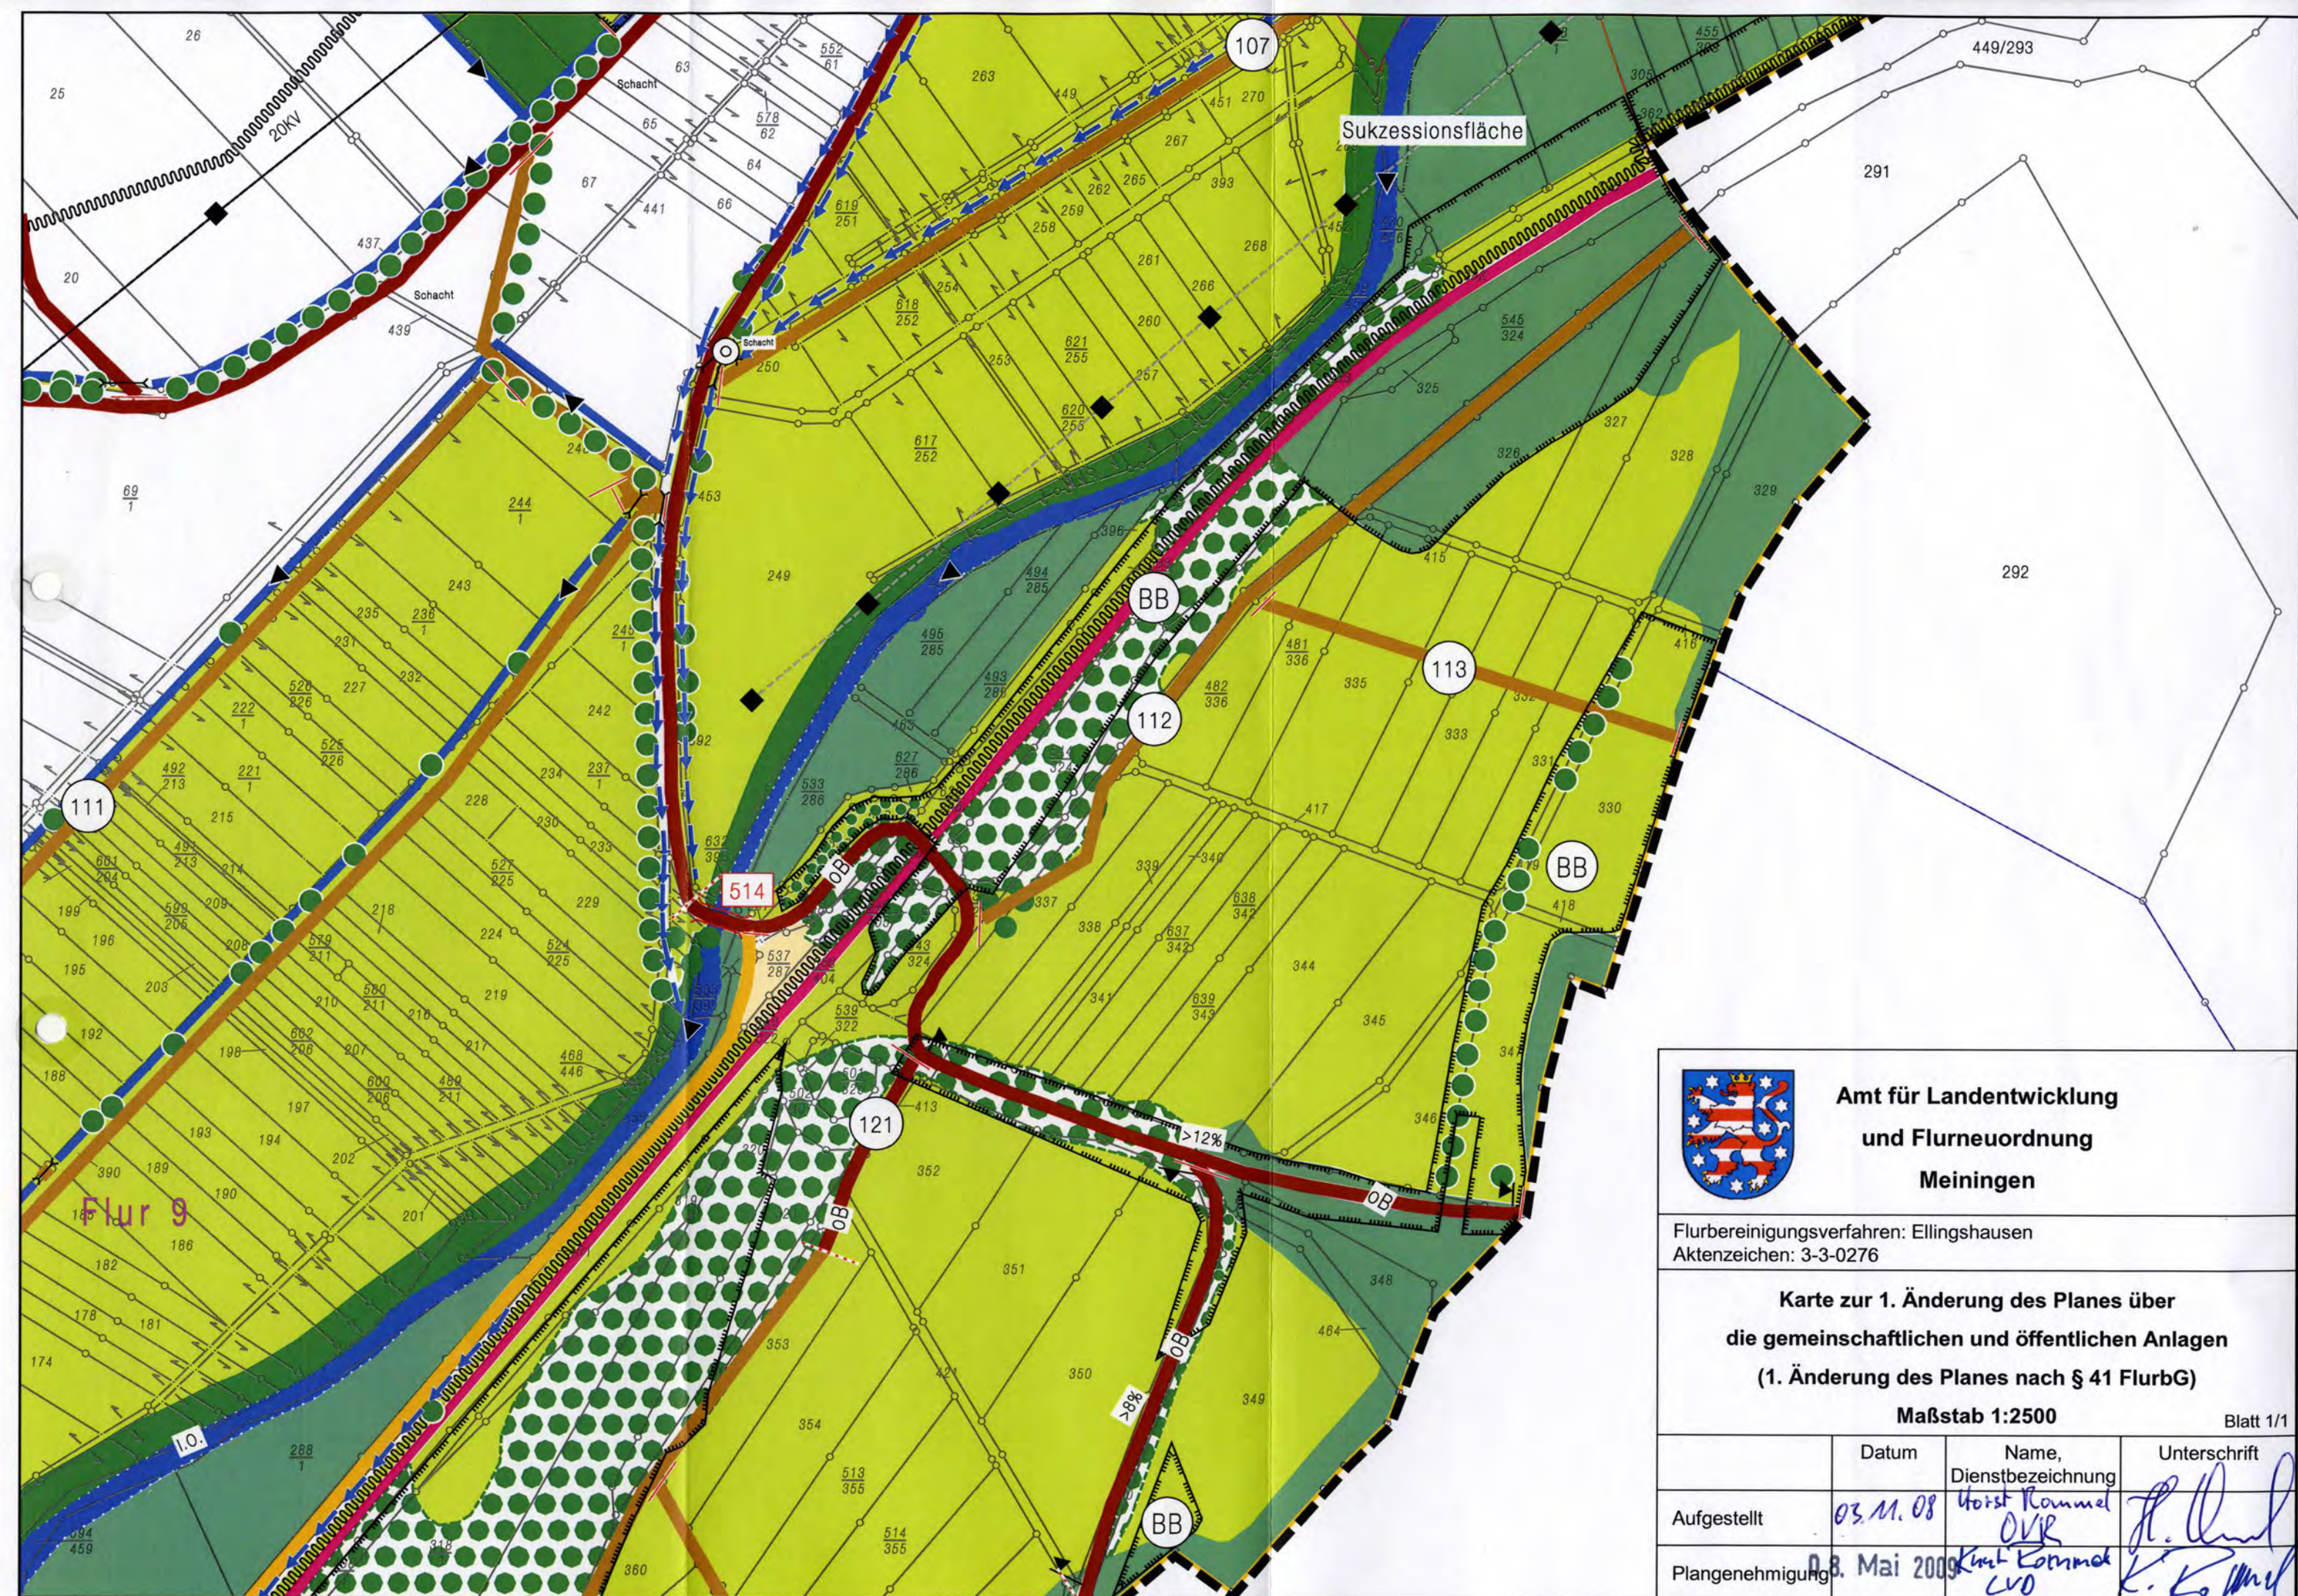

**Amt für Landentwicklung  
und Flurneuordnung  
Meiningen**

Flurbereinigungsverfahren: Ellingshausen  
Aktenzeichen: 3-3-0276

**Karte zur 1. Änderung des Planes über  
die gemeinschaftlichen und öffentlichen Anlagen  
(1. Änderung des Planes nach § 41 FlurbG)**

Maßstab 1:2500

Blatt 1/1

	Datum	Name, Dienstbezeichnung	Unterschrift
Aufgestellt	03.11.08	Horst Kimmel OVK	
Plangenehmigung	08. Mai 2009	Kurt Kimmel LVO	