


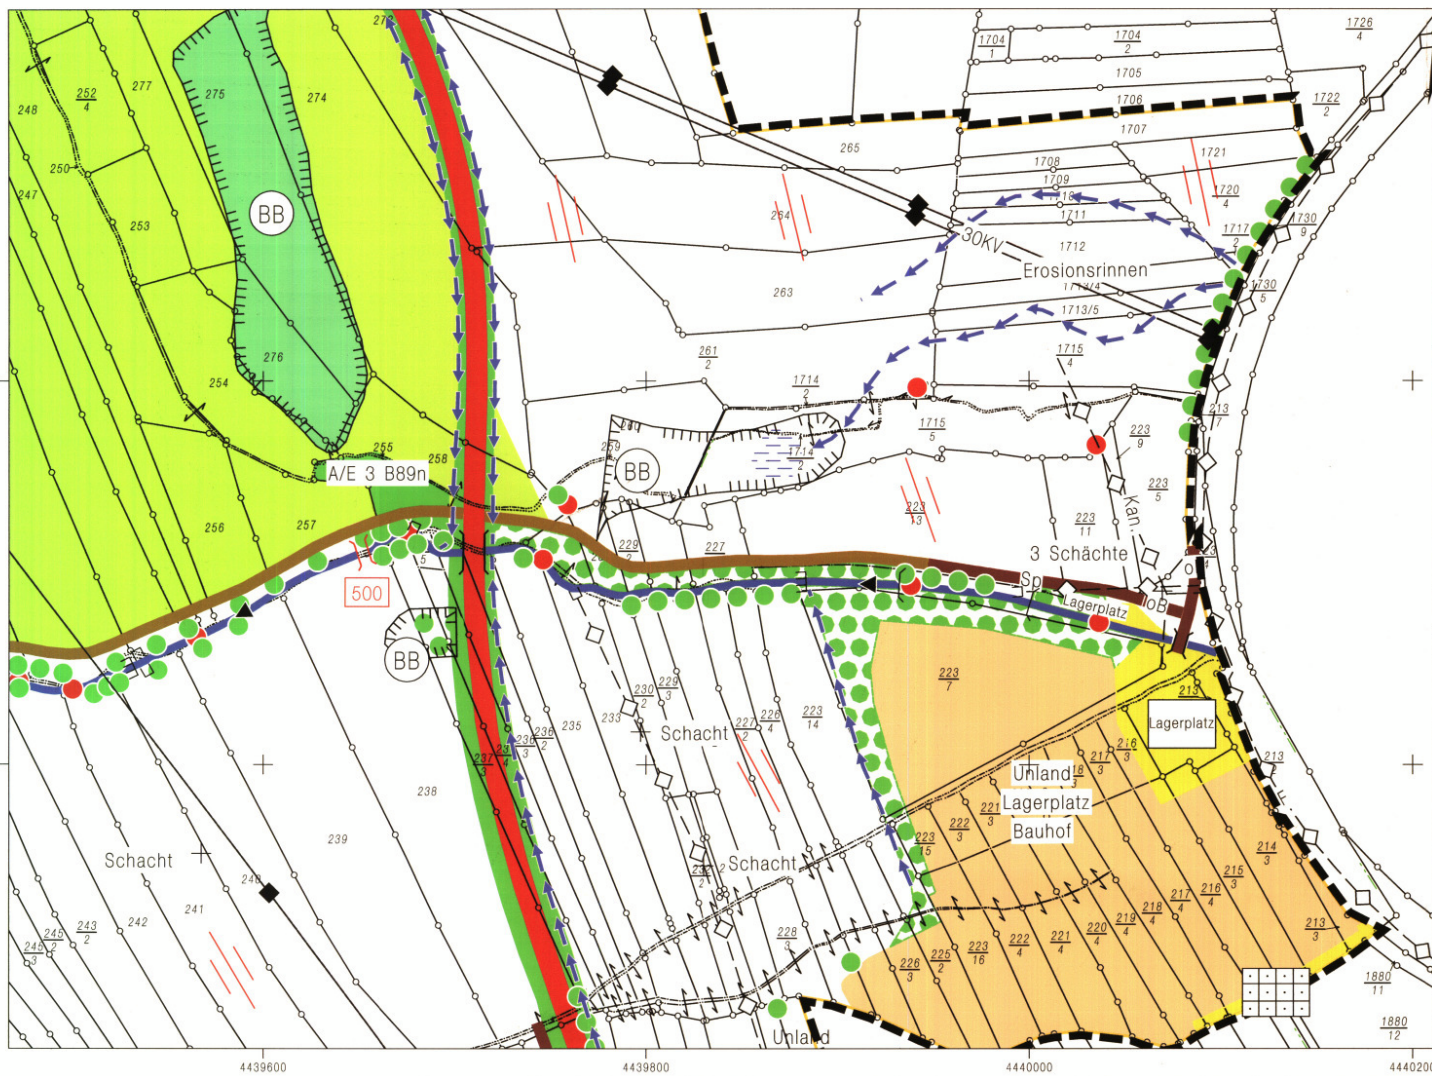

Amt für Landentwicklung
und Flurneuordnung
Meiningen


Flurbereinigungsverfahren : Hönbach

Aktenzeichen : 3-3-0315

Karte zum 1. Teilplan über
die gemeinschaftlichen und öffentlichen Anlagen
(1. Teilplan nach § 41 FlurbG)

Maßstab 1 : 2000

	Datum	Name, Dienstbezeichnung	Unterschrift
Aufgestellt	12.07.2004	Harnischfeger Gruppenleiter	
Plangenehmigung	24.07.2004	Fehsenfeld	

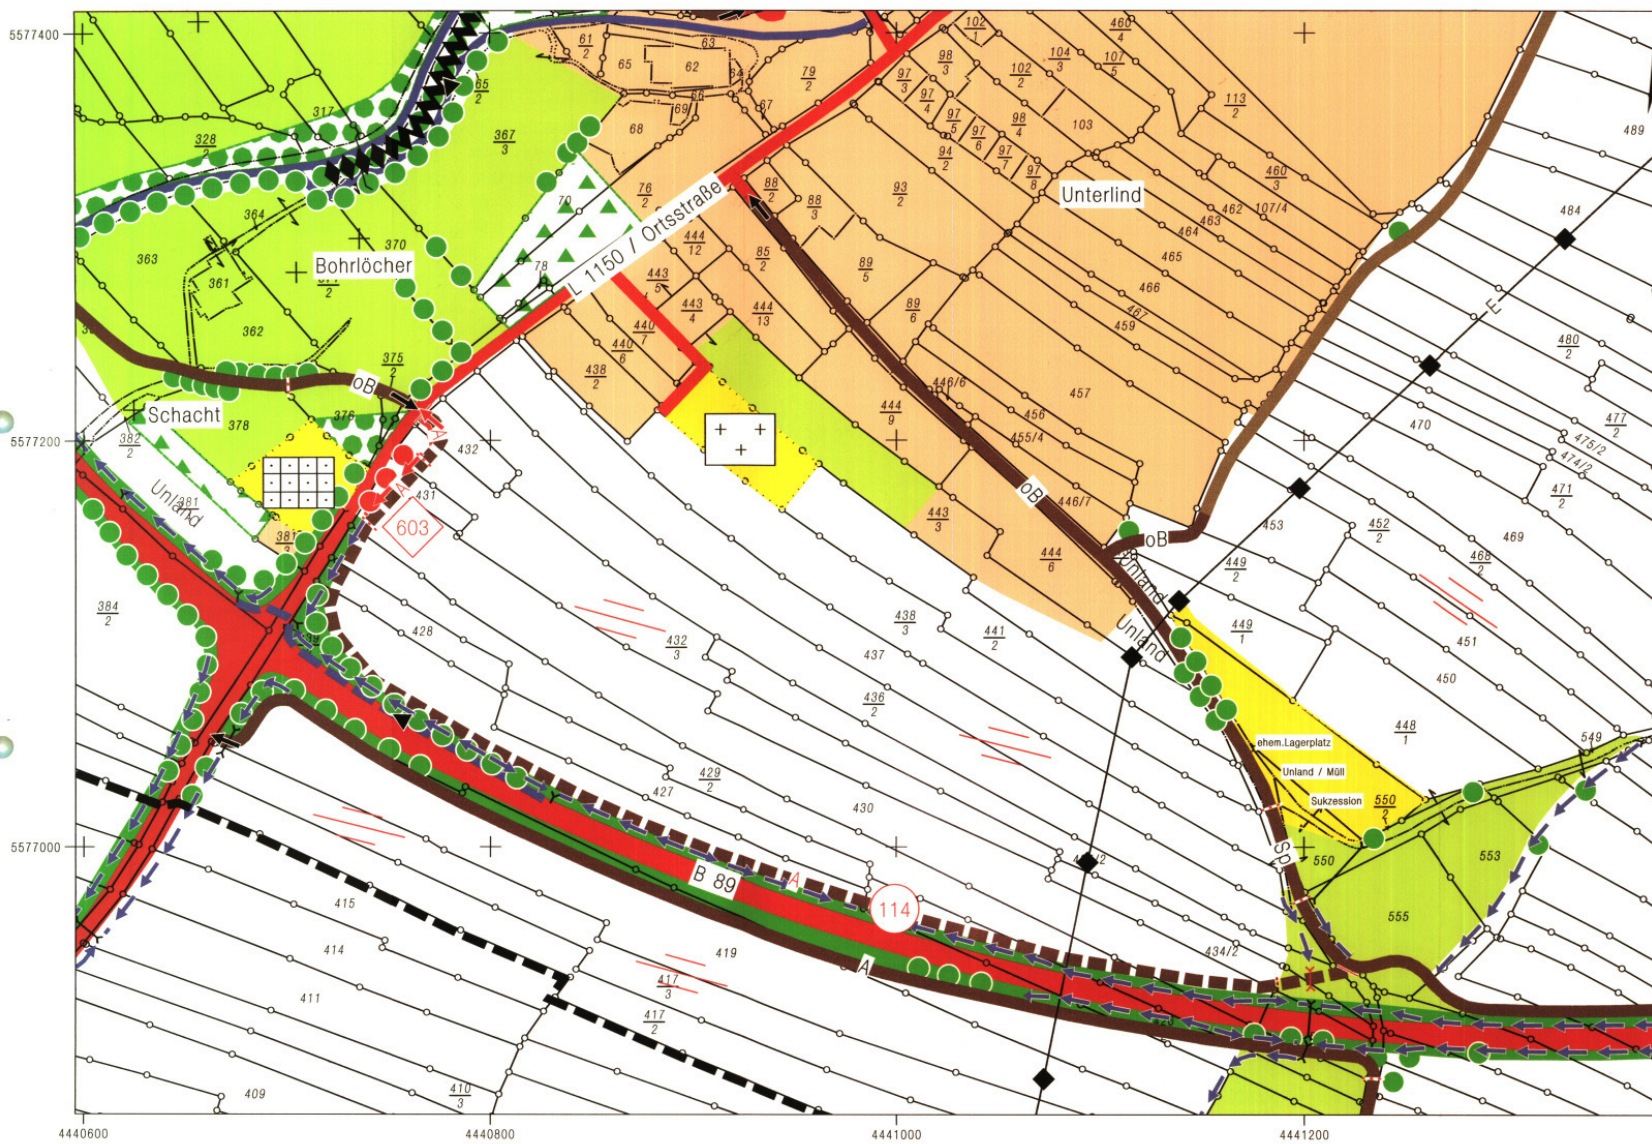


Amt für Landentwicklung
und Flurneuordnung
Meiningen

Flurbereinigungsverfahren : Hönbach
Aktenzeichen : 3-3-0315

Karte zum 2. Teilplan über
die gemeinschaftlichen und öffentlichen Anlagen
(Plan nach § 41 FlurbG)
Maßstab 1 : 2000 Blatt 1/2

	Datum	Name, Dienstbezeichnung	Unterschrift
Aufgestellt	29.06.2005	Harnischfeger Gruppenleiter	<i>Harnischfeger</i>
Plangenehmigung	27.07.05	Rommel VD	<i>Rommel</i>

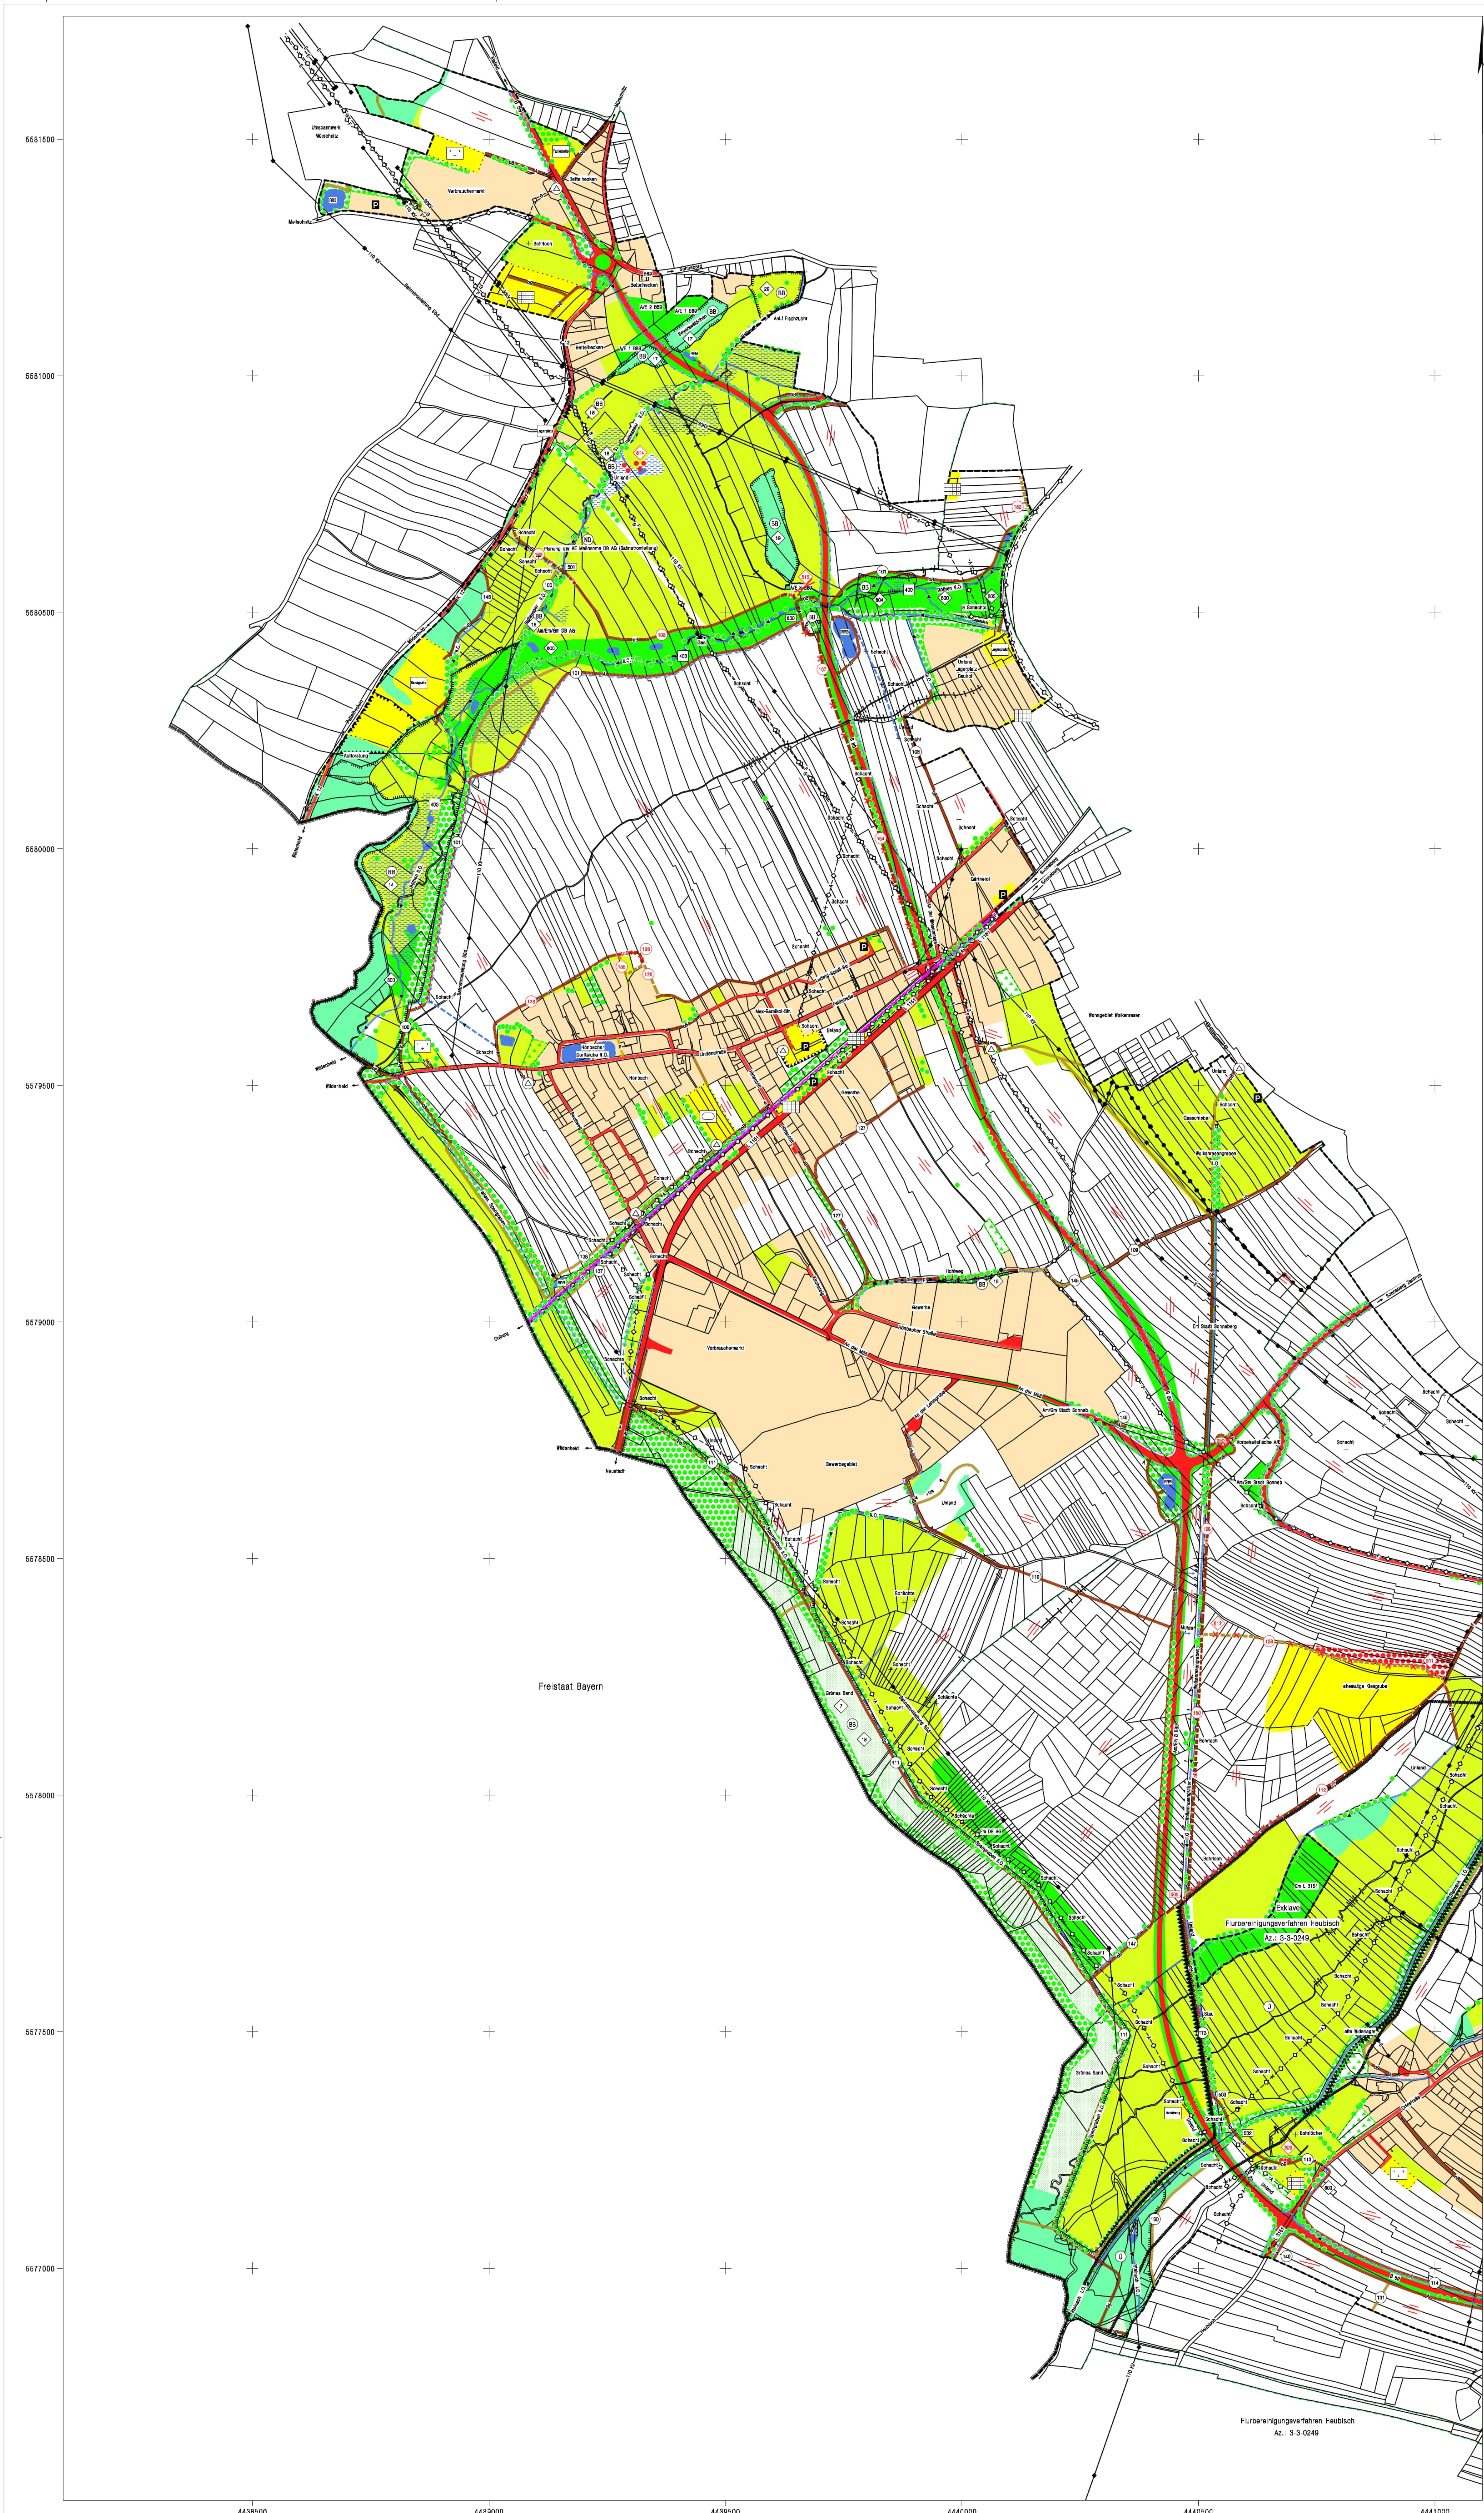

Amt für Landentwicklung
und Flurneuordnung
Meiningen

Flurbereinigungsverfahren : Hönbach

Aktenzeichen : 3-3-0315

Karte zur 1.Änderung zum Plan über
die gemeinschaftlichen und öffentlichen Anlagen
(Plan nach § 41 FlurbG)

Maßstab 1 : 5000

Blatt: 1/2

	Datum	Name, Dienstbezeichnung	Unterschrift
Aufgestellt	07.06.2013	Tautenhahn Gruppenleiter	
Plangenehmigung			

