

10.00	104.03	111.44	119.02
40.00	105.01	112.51	120.01
81.00	106.02	113.01	121.01
101.01	107.01	115.02	122.01
102.02	108.01	116.02	122.51
102.51	109.02	117.01	123.03
103.01	110.02	118.04	124.51



Flurneuordnungsamt
Gera


Flurbereinigungsverfahren : Dreba

Aktenzeichen : 2-2-0026

Eigentümerkarte alter Bestand

Maßstab 1: 2000

	Datum	Name, Dienstbezeichnung	Unterschrift
Aufgestellt	04/2000	Cöster Obervermessungsrat	

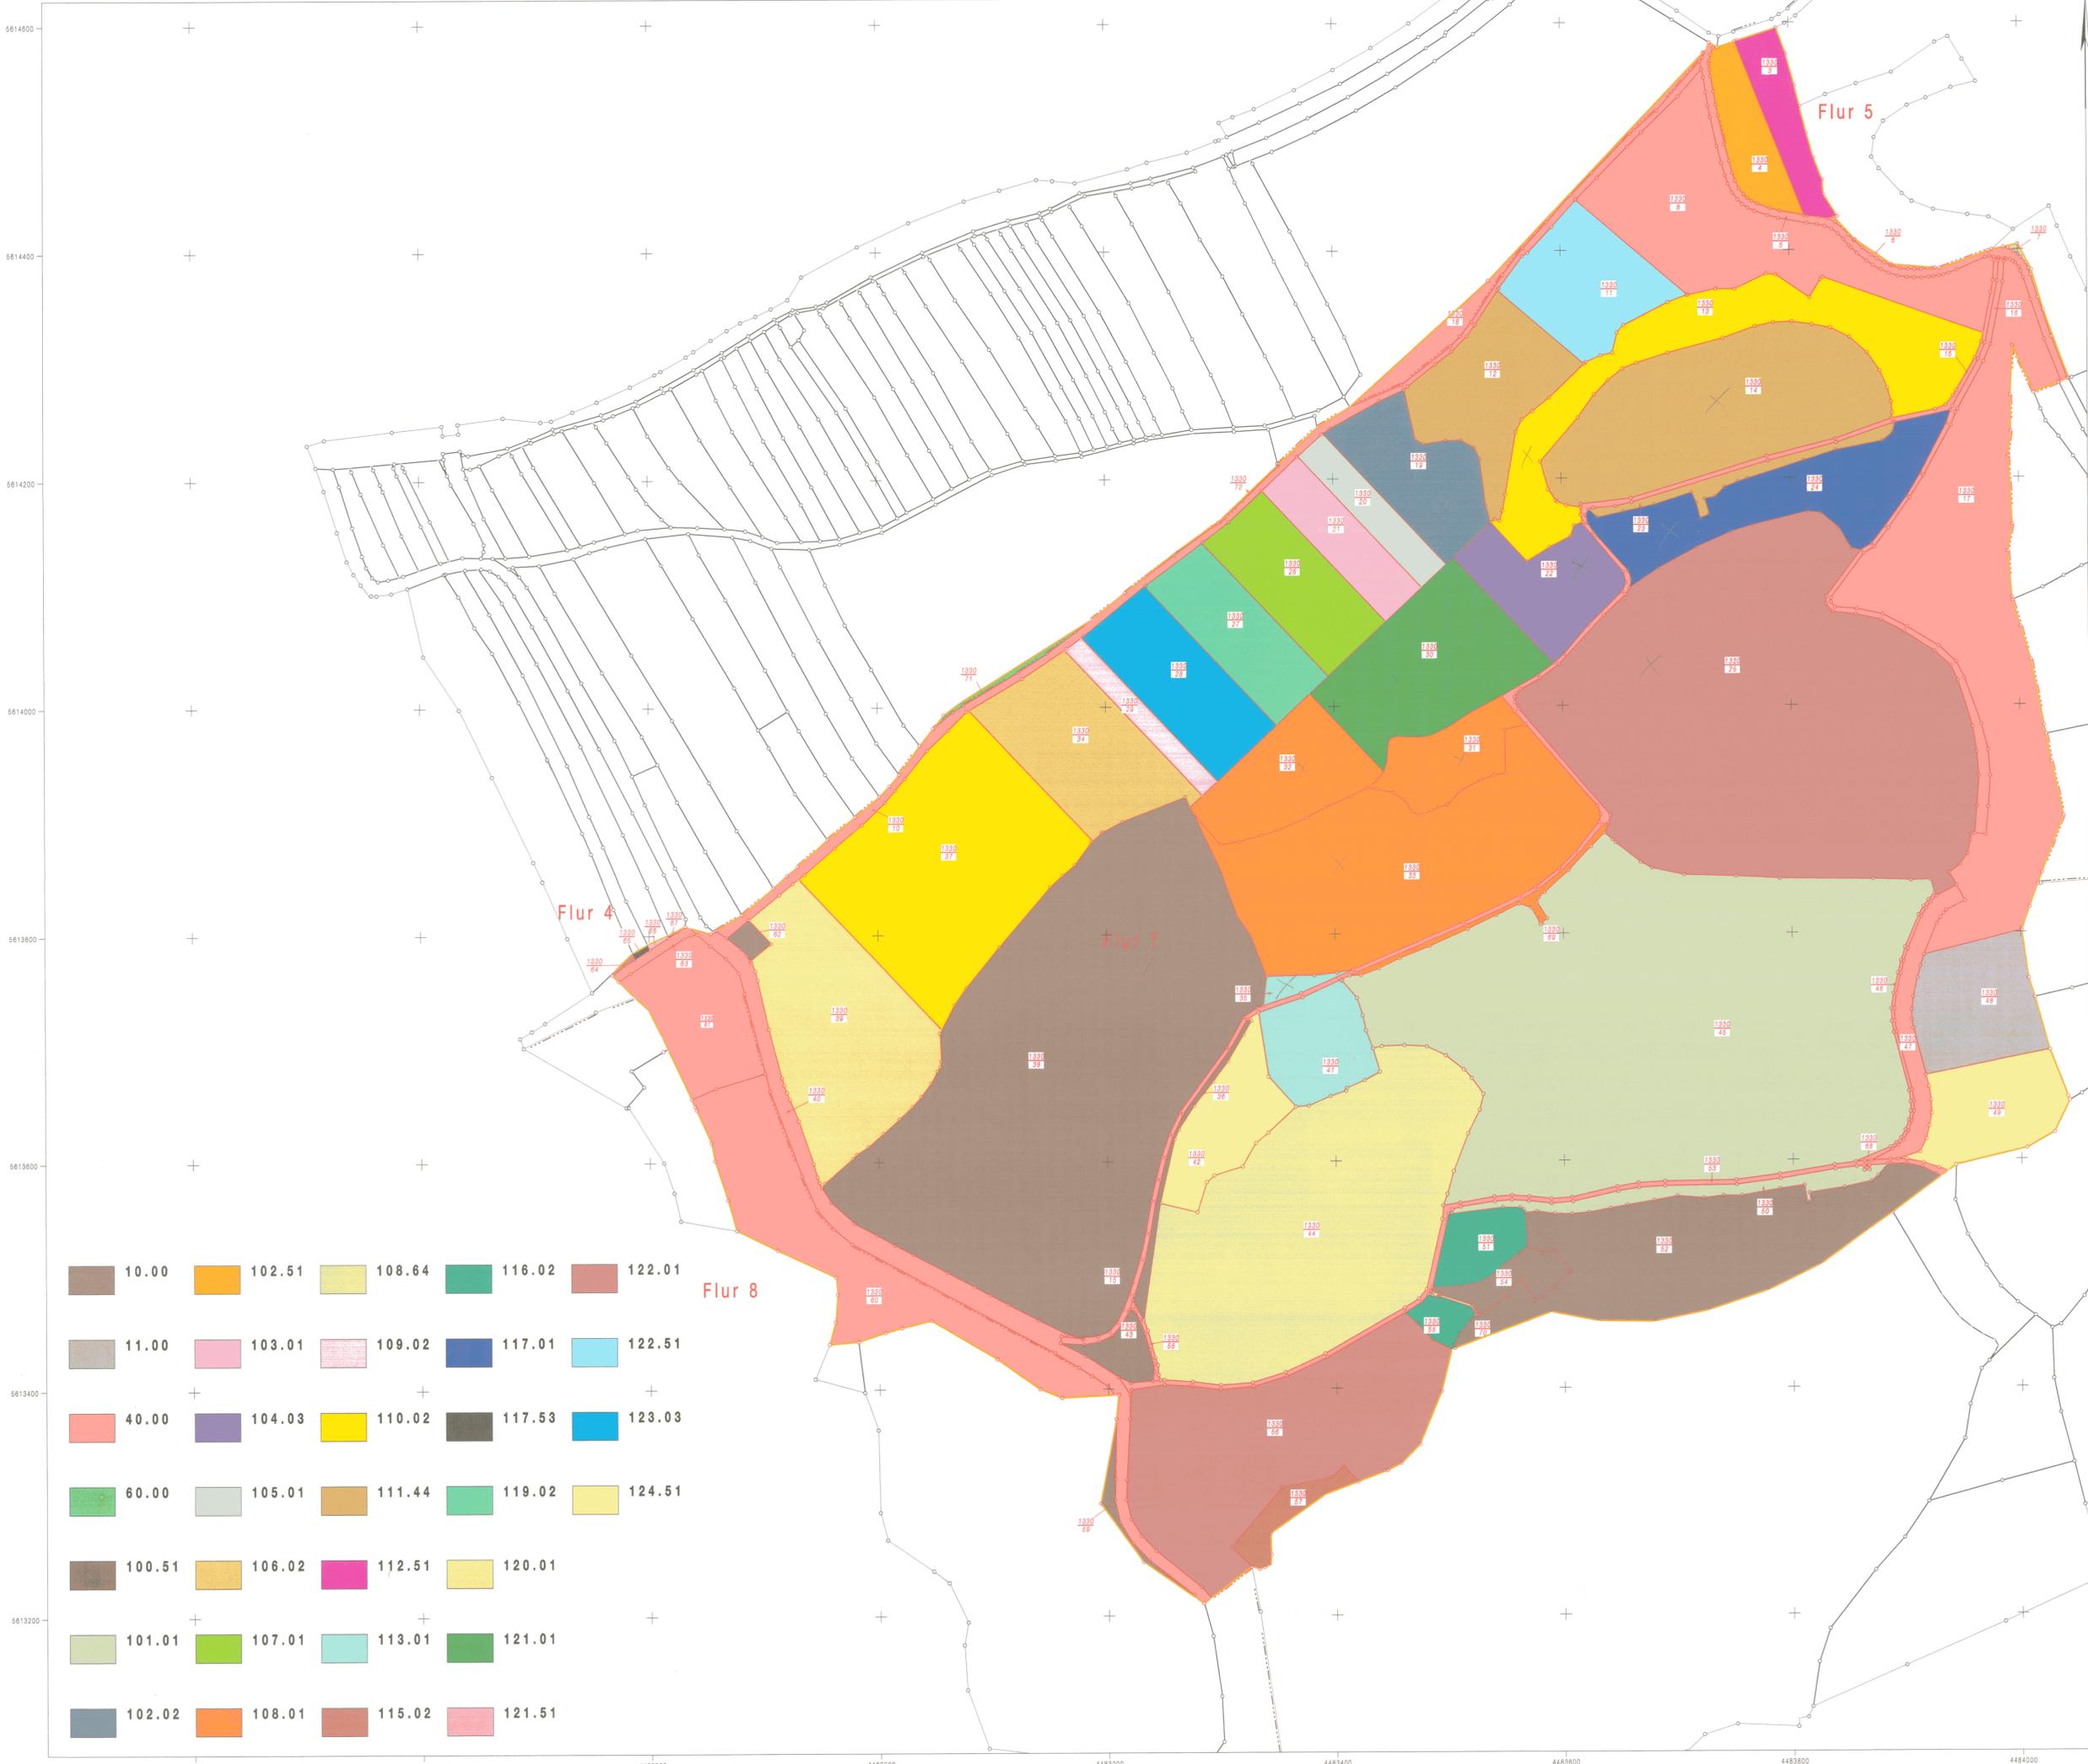

10.00	102.51	108.64	116.02	122.01
11.00	103.01	109.02	117.01	122.51
40.00	104.03	110.02	117.53	123.03
60.00	105.01	111.44	119.02	124.51
100.51	106.02	112.51	120.01	
101.01	107.01	113.01	121.01	
102.02	108.01	115.02	121.51	



Flurneuordnungsamt
Gera

Flurbereinigungsverfahren : Dreba

Aktenzeichen : 2-2-0026

Eigentümerkarte neuer Bestand

Maßstab 1 : 2000

	Datum	Name, Dienstbeziehung	Unterschrift
Aufgestellt	11/2002	Colter Obervermessungsrat	